



VILLAGE
DESIGN

Состав альбома	
№ п/п	Наименование
1	Состав альбома
2	План возводимых перегородок . 1 этаж
3	План возводимых перегородок . 2 этаж
4	Привязка сантехнического оборудования . Сан. узел 1 этажа
5	Привязка сантехнического оборудования . Кухня и постирочная
6	Привязка сантехнического оборудования . Сан. узел 2 этажа
7	Привязка сантехнического оборудования . Ванная 2 этажа
8	Привязка сантехнического оборудования . Ванная 2 этажа
8.1	Ведомость сантехнического оборудования . Ванная 2 этажа
9	План расстановки мебели. 1 этаж
10	Спецификация мебели. 1 этаж
11	План расстановки мебели. 2 этаж
12	Спецификация мебели. 2 этаж
12.1	Спецификация мебели. 2 этаж (продолжение)
13	План заполнения дверных проемов . 1 этаж
14	План заполнения дверных проемов . 2 этаж
14.1	Схема установки дверных блоков
15	План привязки розеточных групп и электровыводов . 1 этаж
16	План привязки розеточных групп и электровыводов . 2 этаж
17	План потолков с указанием высотных отметок . 1 этаж

Состав альбома	
№ п/п	Наименование
18	План потолков с указанием высотных отметок . 2 этаж
19	Сечения по потолкам
20	План привязки розеточных осветительного оборудования . 1 этаж
21	План привязки розеточных осветительного оборудования . 2 этаж
21.1	Сводная ведомость осветительного оборудования
22	План привязки выключателей с указанием групп включения светильников . 1 этаж
23	План привязки выключателей с указанием групп включения светильников . 2 этаж
24	План раскладки напольных покрытий . 1 этаж
25	План раскладки напольных покрытий . 2 этаж
26	План размещения плинтусов . 1 этаж
27	План размещения плинтусов . 2 этаж
28	План отделки стен. 1 этаж
29	План отделки стен. 2 этаж
30	Развертка стен сан. узла 1 этажа
31	Развертка стен сан. узла 2 этажа
32	Развертка стен ванной комнаты 2 этажа
32.1	Развертка стены гостиной
32.2	Развертка стены спальни
32.3	Развертка стены детской
33-	Визуализации


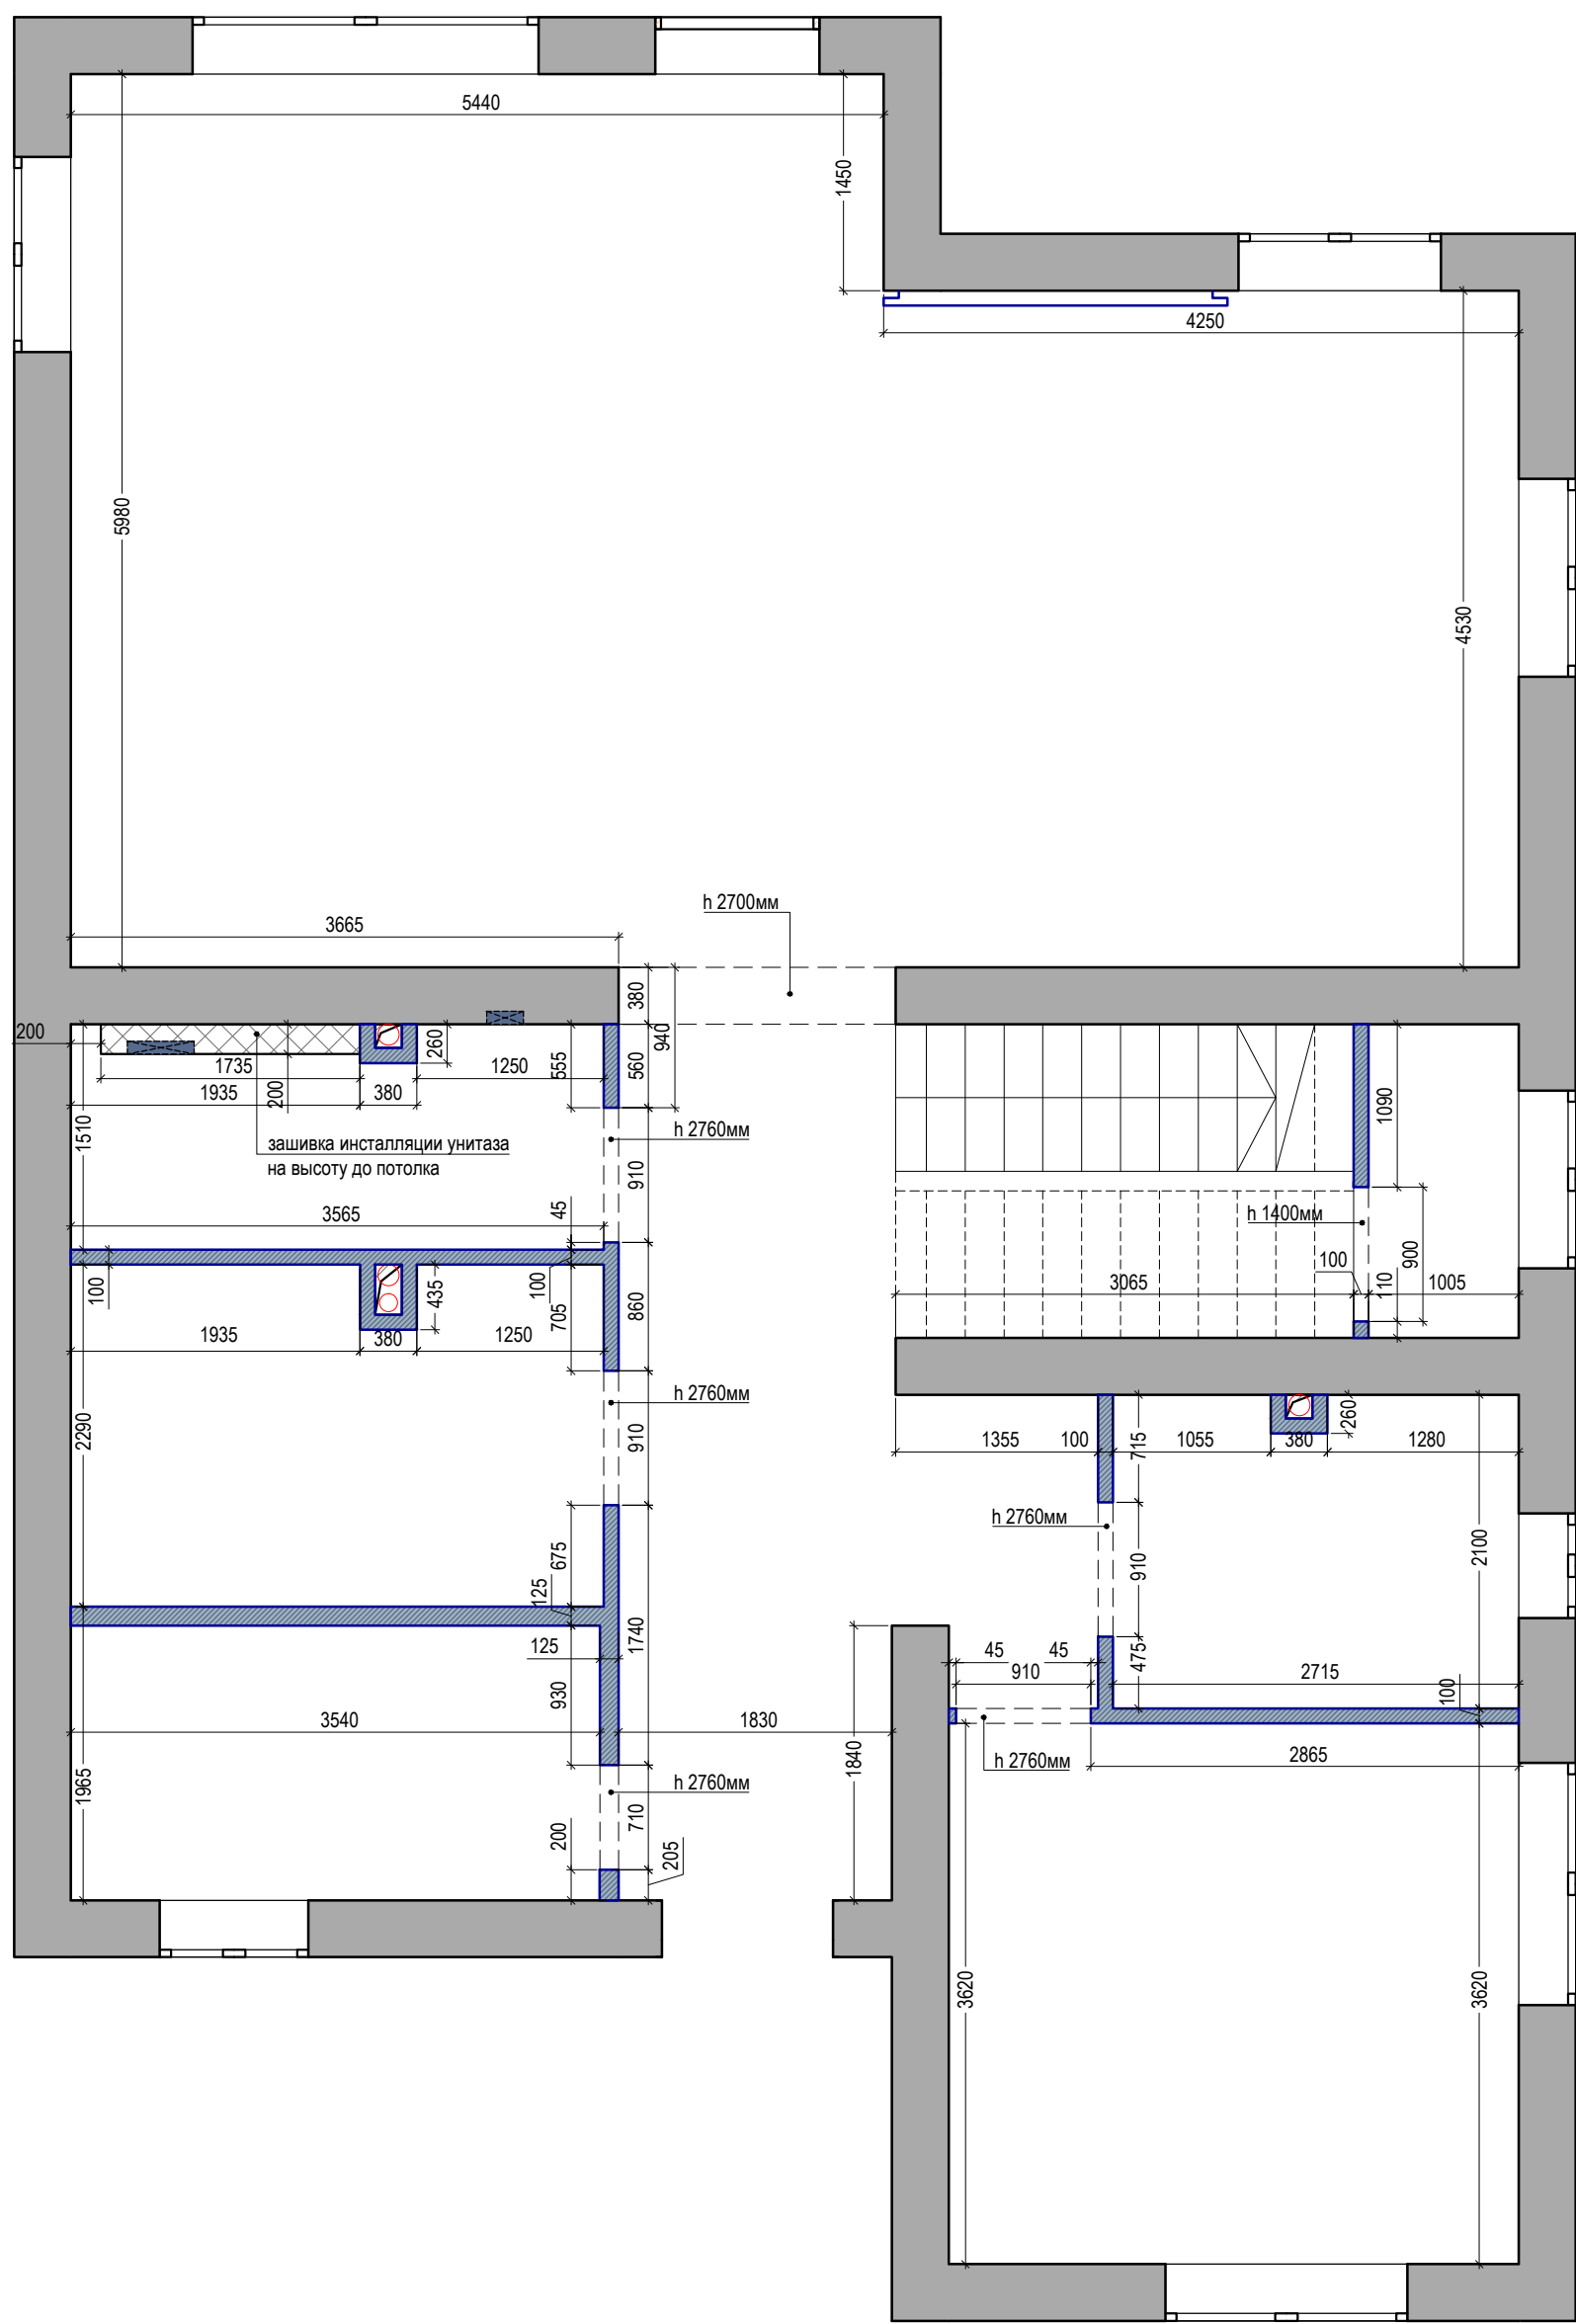


УСЛОВНЫЕ ОБОЗНАЧЕНИЯ		ПРИМЕЧАНИЯ: * Чистовой размер монтируемых перегородок - 100 мм; * Стены монтировать с применением вибростека и вибростила в местах примыкания стен к полу, потолку и другим стенам; * Отметкой уровня чистого пола является финишное покрытие; * Перед заказом и монтажом дверей необходимо провести уточняющие замеры; * Высота дверных проемов - 2760мм от уровня чистого пола;	2
обозначение	наименование		
	Существующие стены и перегородки		
	Возводимые перегородки		
	Встраиваемые части сантехнических приборов		
			VILLAGE DESIGN

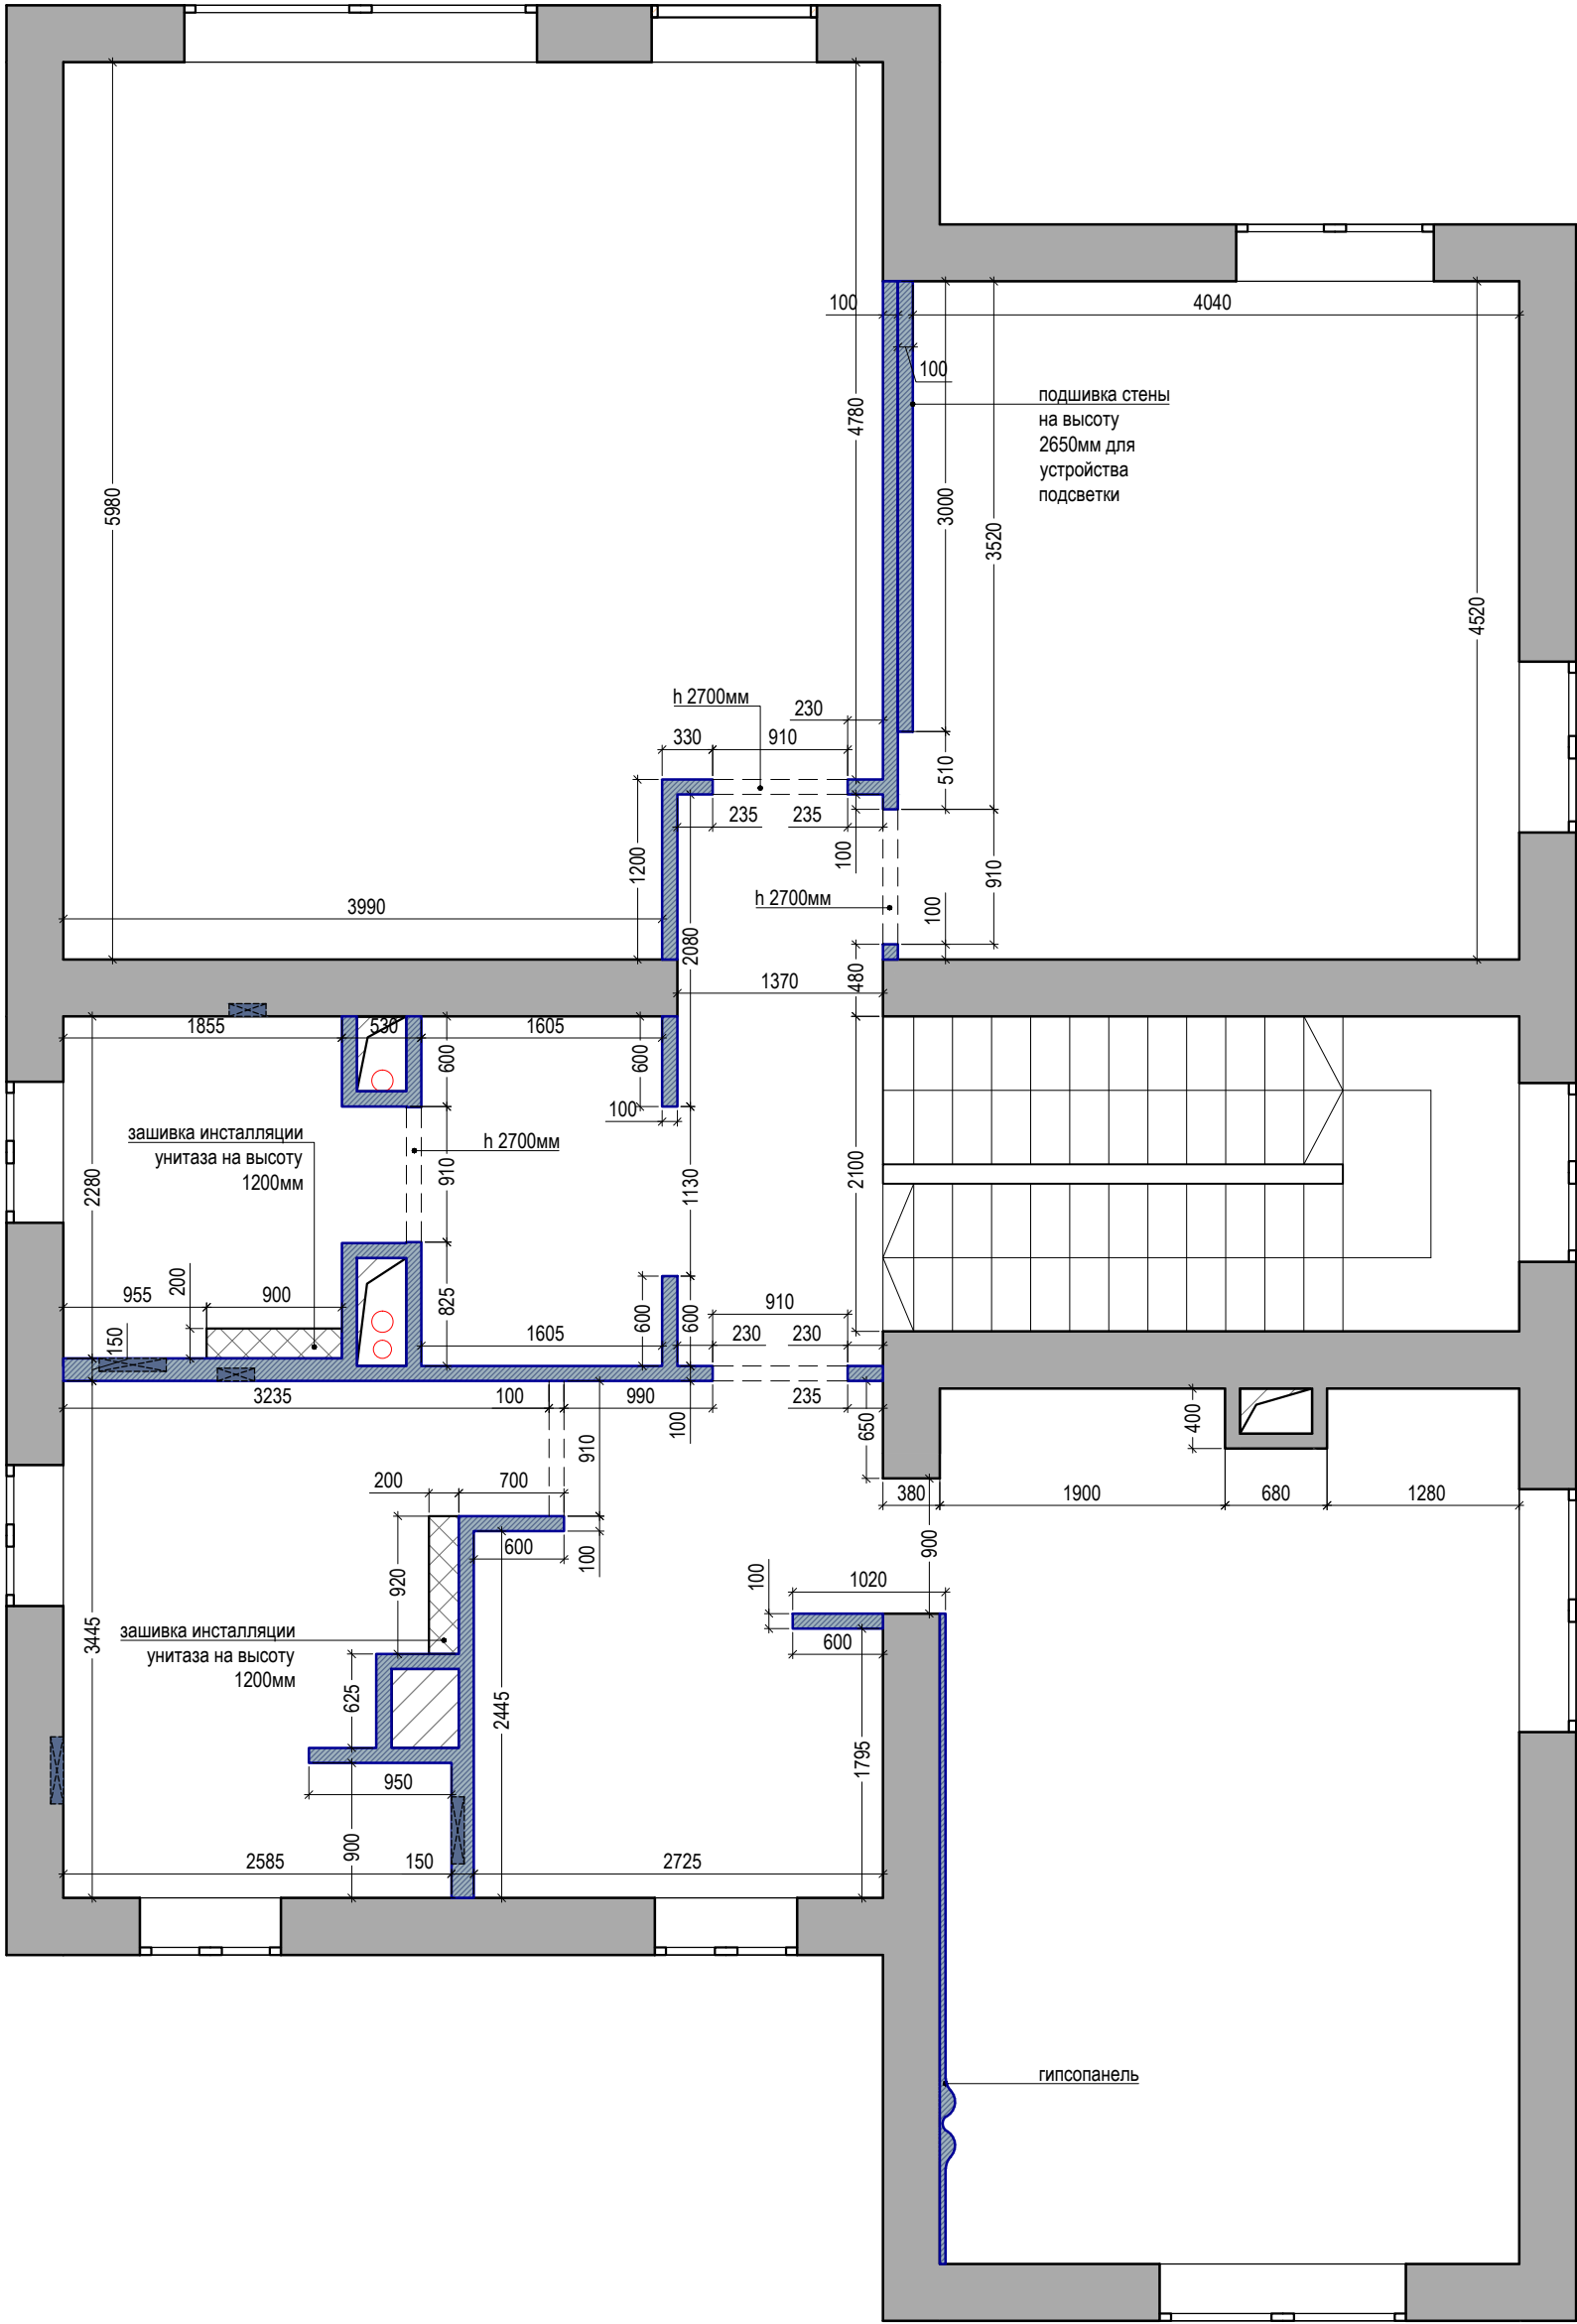


УСЛОВНЫЕ ОБОЗНАЧЕНИЯ		ПРИМЕЧАНИЯ: * Чистовой размер монтируемых перегородок - 100 мм; * Стены монтировать с применением вибростека и видбростила в местах примыкания стен к полу, потолку и другим стенам; * Отметкой уровня чистого пола является финишное покрытие; * Перед заказом и монтажом дверей необходимо провести уточняющие замеры; * Высота дверных проемов - 2700мм от уровня чистого пола;	3
обозначение	наименование		
	Существующие стены и перегородки		
	Возводимые перегородки		
	Встраиваемые части сантехнических приборов		
			VILLAGE DESIGN

План привязки сантехнического оборудования. Сан. узел, 1 этаж

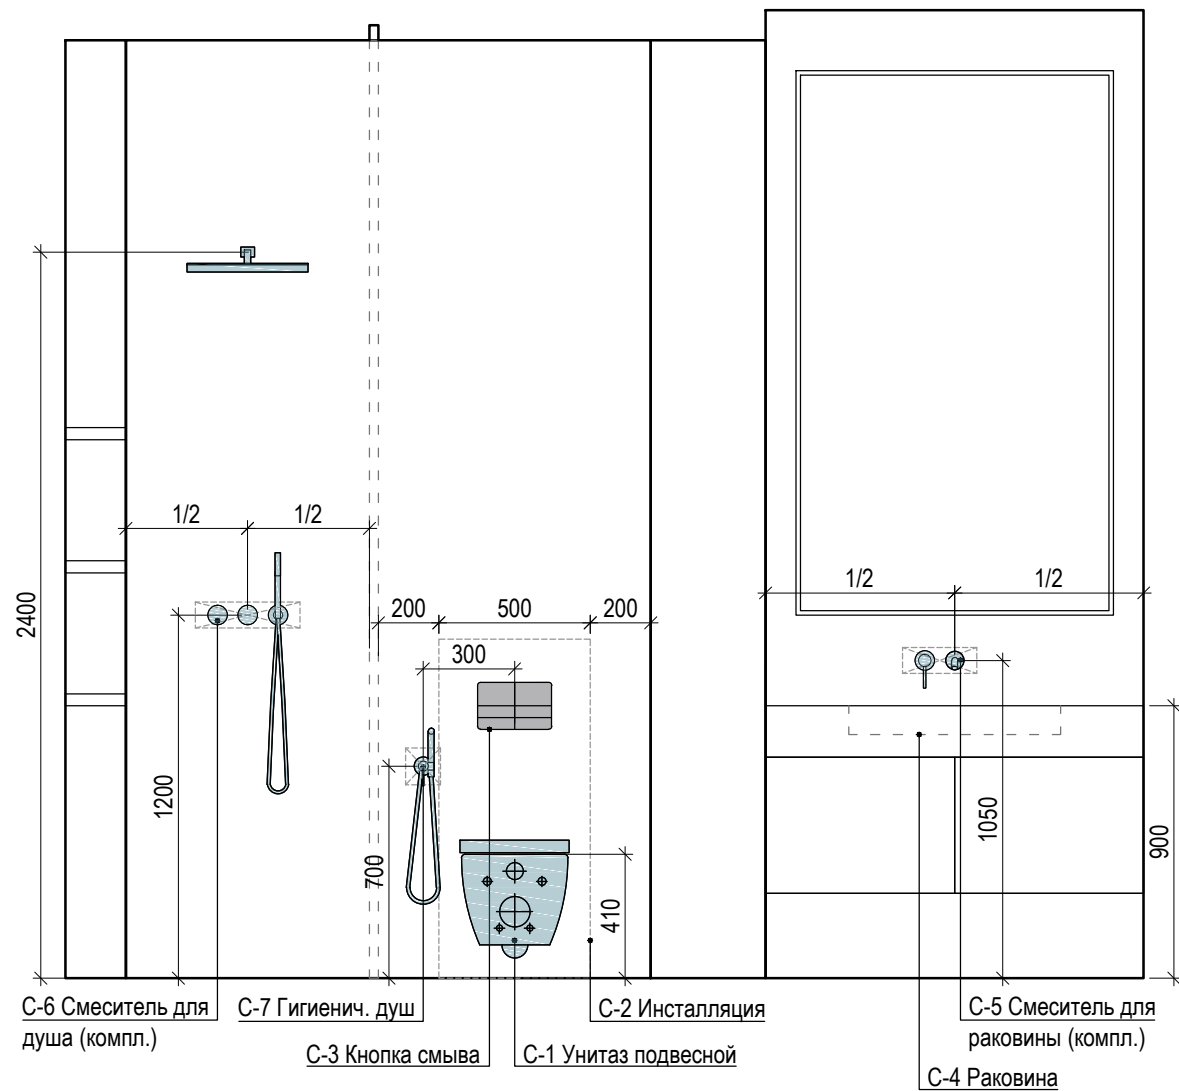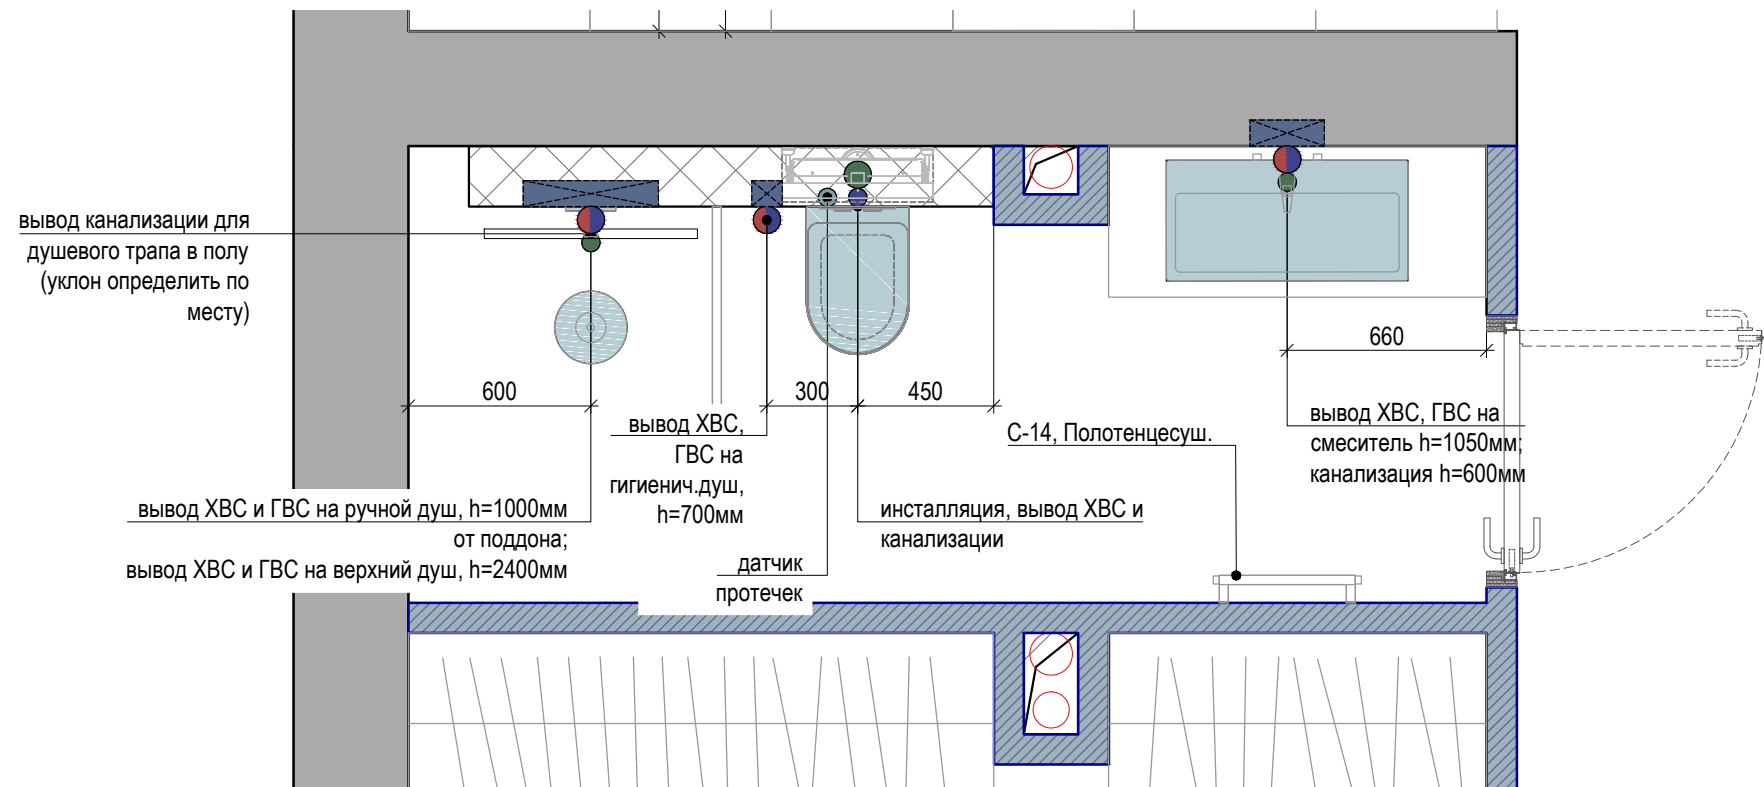


СПЕЦИФИКАЦИЯ САНТЕХНИЧЕСКИХ ПРИБОРОВ			
№ П/П	Наименование	Описание	Примечание
C-1	Унитаз подвесной	Унитаз подвесной Geberit iCon 204000000 Ширина 355 мм Глубина 530 мм Высота 330 мм	
C-2	Инсталляция	----	
C-3	Кнопка смыва	Индивидуальное изготовление, материал облицовки - травертин	
C-4	Раковина	Индивидуальное изготовление, в строительном исполнении, облицовка - Керамогранит ABK Sensi Roma Ivory	
C-5	Смеситель	Смеситель для раковины настенный скрытого монтажа излив 19см (скрытая часть в комплекте) x style xv никелированная сталь germer Арт. X15PLXV	
C-6	Смеситель	Смеситель для душа термостатический готовый комплект скрытого монтажа (душевой набор и скрытая часть в комплекте) x style xv никелированная сталь germer Арт. XT96S020SETXV	
C-7	Гигиенический душ	Гигиенический душ со смесителем скрытого монтажа (душевой шланг и скрытая часть в комплекте) x style xv никелированная сталь germer Арт. X65WXV	
C-14	Полотенце-сушитель	Полотенцесушитель электрический Wonzon&Woghand Hamburg WW-AL315-BR 47x66, никель Ширина 45.8 см Высота 66.5 см Глубина 8.55 см Количество перекладин 5 Мощность 75 Вт Напряжение 220–230 Вт Монтаж Встраиваемый Управление Сенсорное Подключение к электричеству Скрытое в стене Теплоноситель Сухой Материал Нержавеющая сталь Тип шва Бесшовный	Привязку см. в развертках стен

План привязки сантехнического оборудования. Кухня, 1 этаж

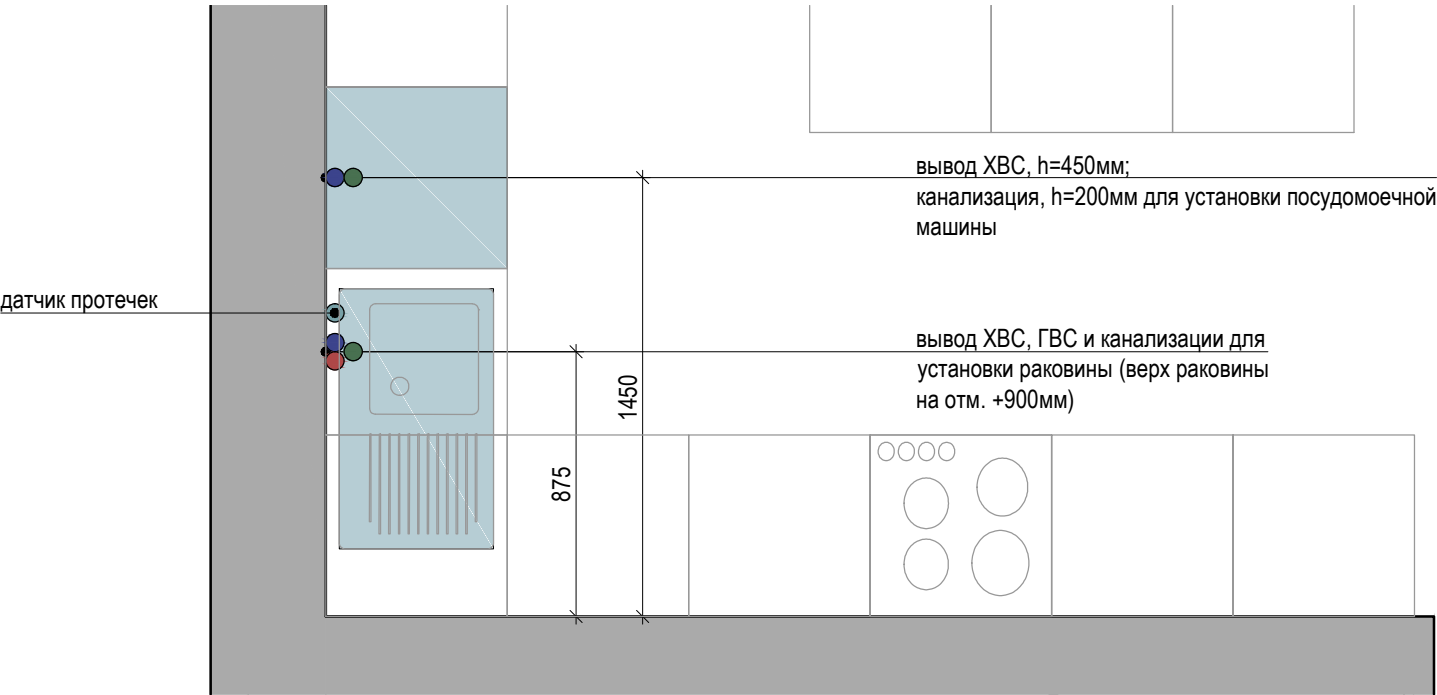

План привязки сантехнического оборудования. Постирочная, 1 этаж

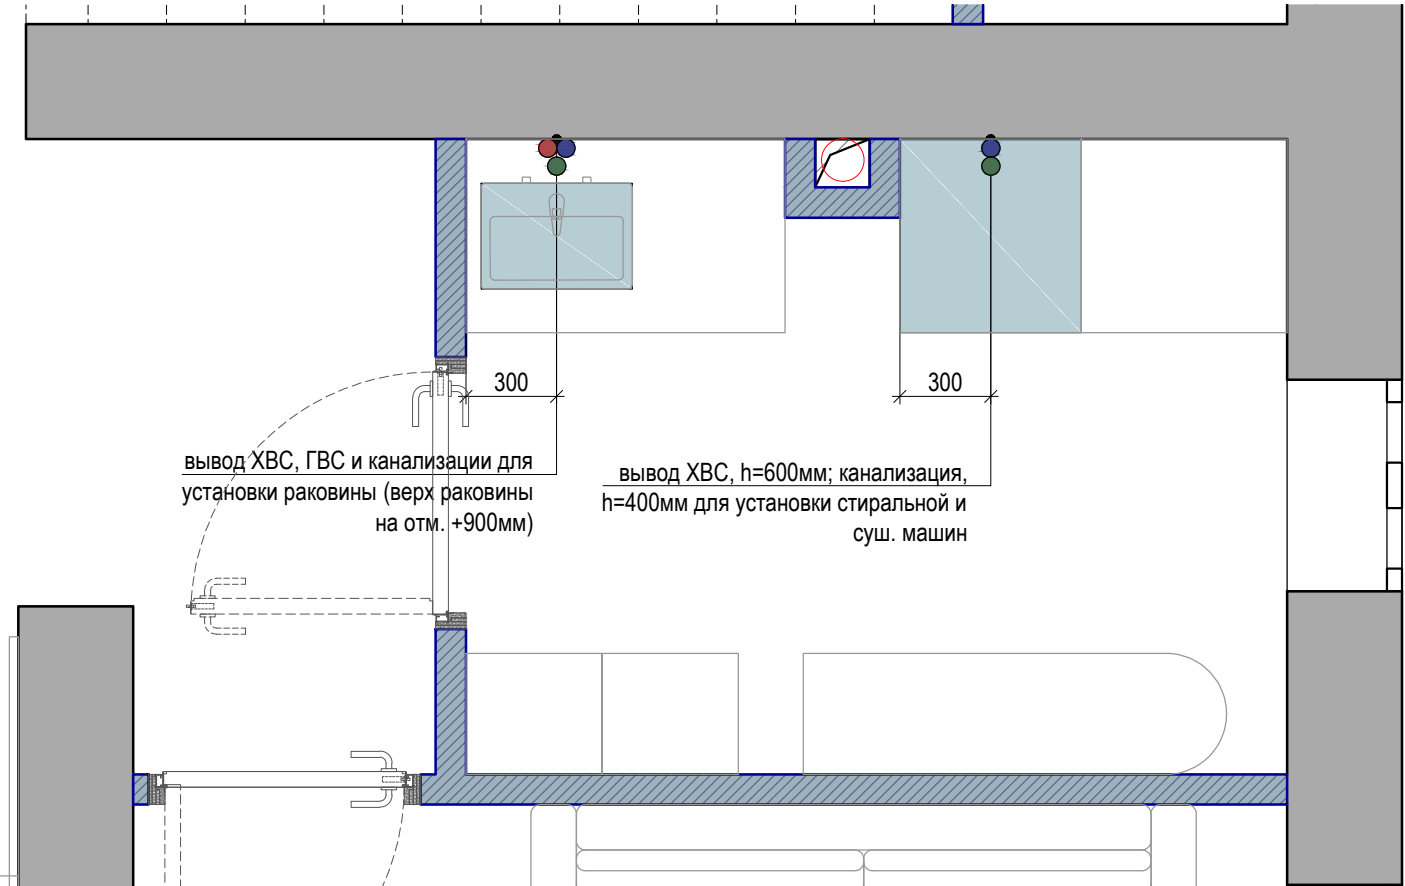




СПЕЦИФИКАЦИЯ САНТЕХНИЧЕСКИХ ПРИБОРОВ

№ П/П	Наименование	Описание	Примечание
	Раковина	-----	
	Смеситель	Смеситель для кухни с возможностью подключения фильтра для воды minimal по черный матовый remer Арт. N792DWNO	
	Раковина	-----	
	Смеситель	-----	



СПЕЦИФИКАЦИЯ САНТЕХНИЧЕСКИХ ПРИБОРОВ

№ П/П	Наименование	Описание	Примечание
	Раковина	-----	
	Смеситель	Смеситель для раковины energu по черный матовый remer Арт. EY12NO /или/ Смеситель для раковины x style по черный матовый remer Арт. X12NO	
	Раковина	-----	
	Смеситель	-----	




План привязки сантехнического оборудования. Сан. узел, 2 этаж

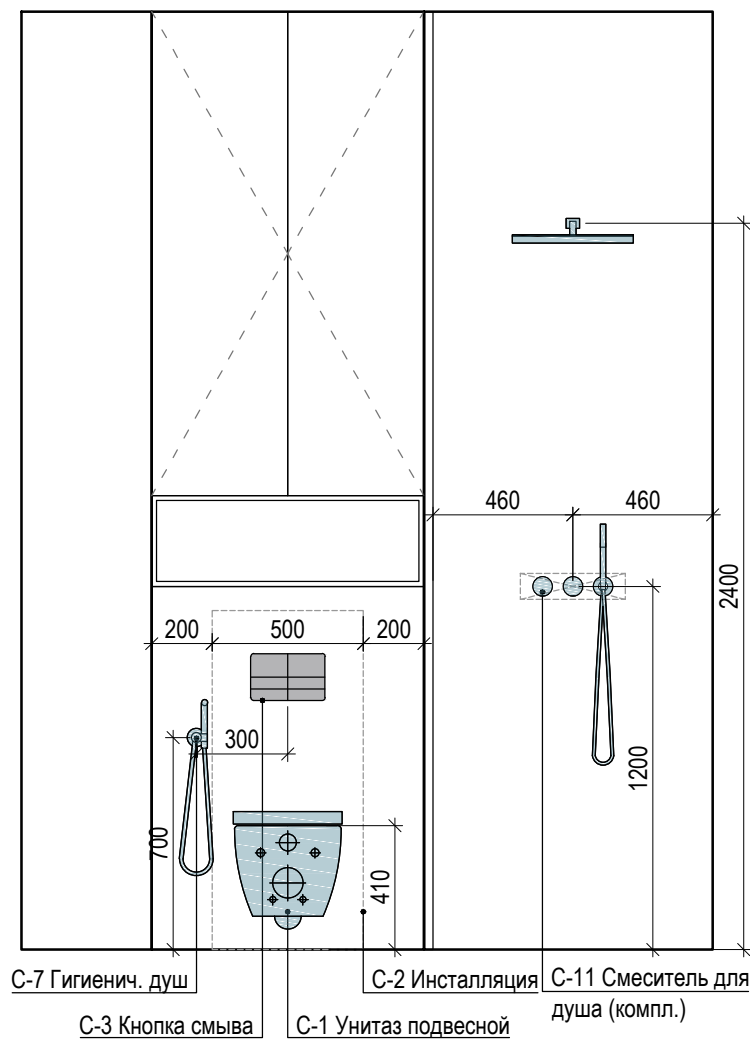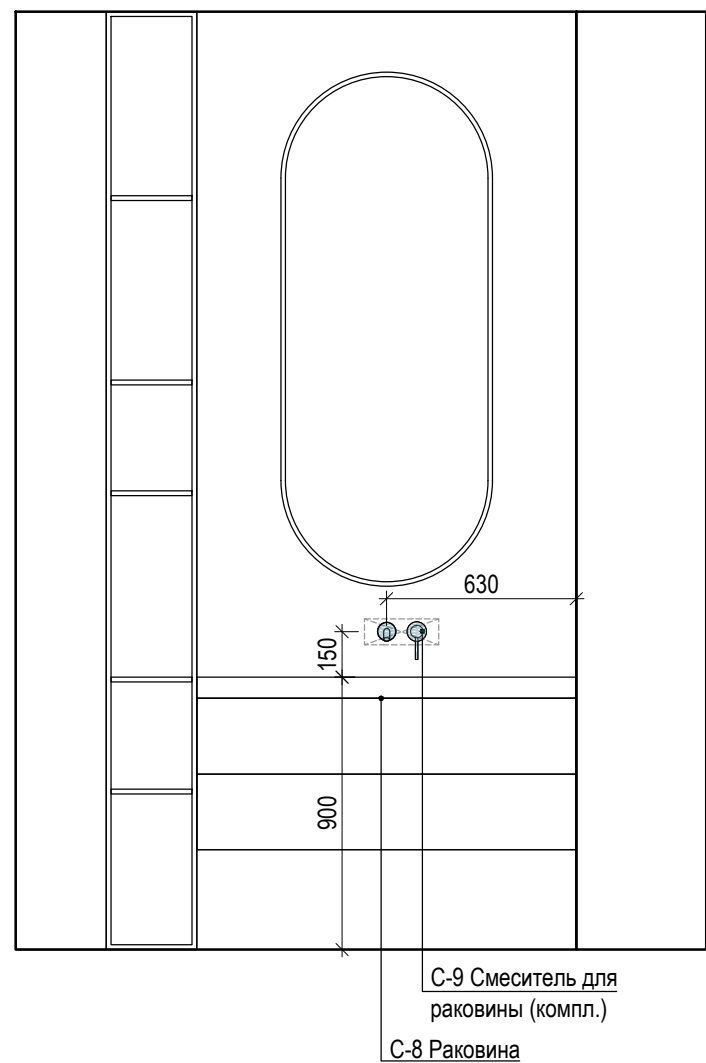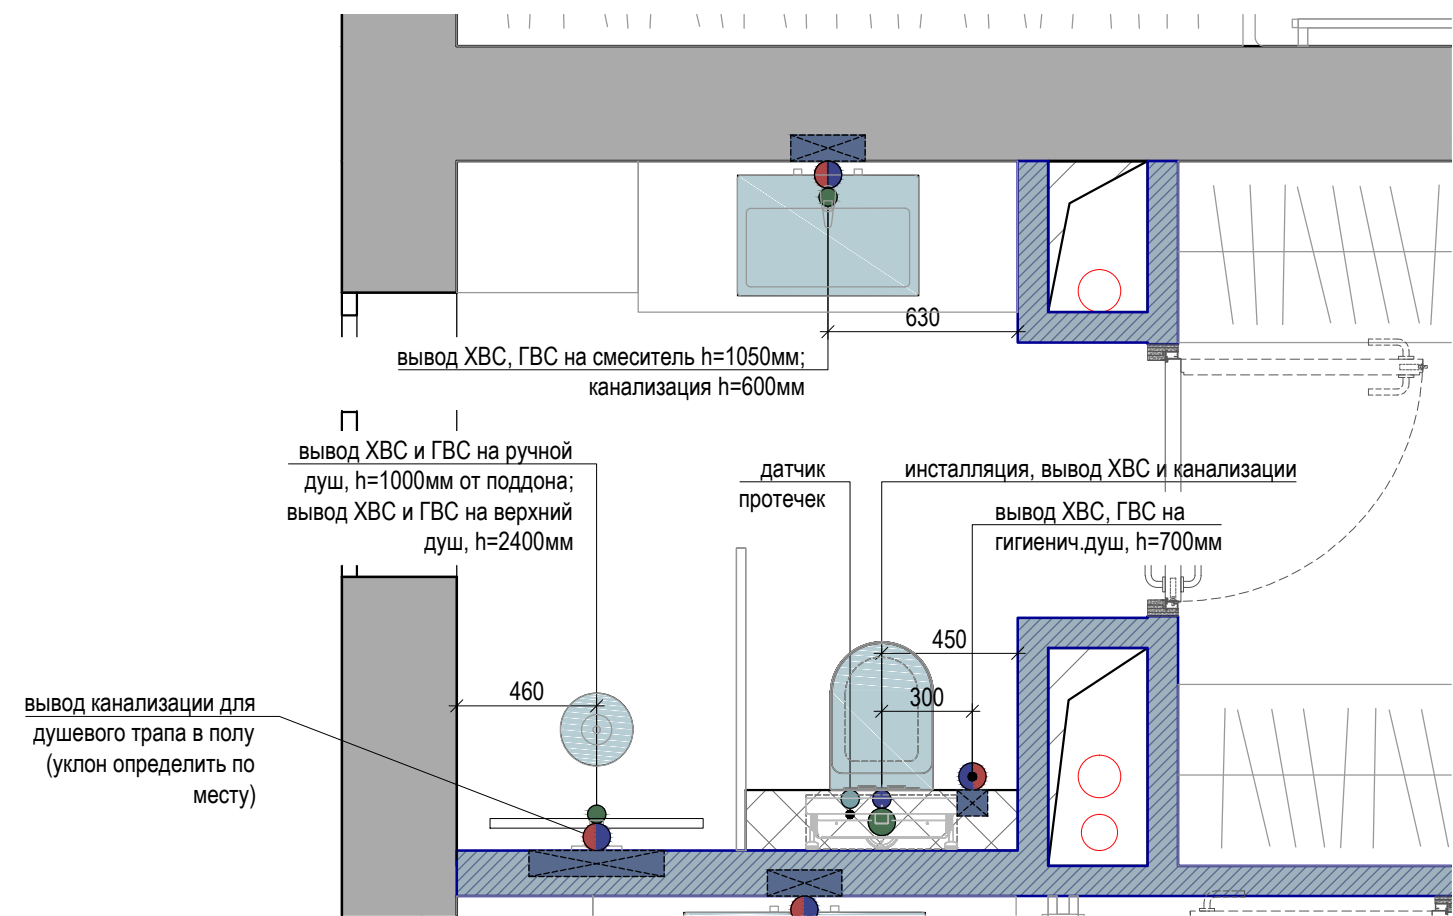



СПЕЦИФИКАЦИЯ САНТЕХНИЧЕСКИХ ПРИБОРОВ			
№ П/П	Наименование	Описание	Примечание
C-1	Унитаз подвесной	Унитаз подвесной Geberit iCon 204000000 Ширина 355 мм Глубина 530 мм Высота 330 мм	
C-2	Инсталляция	----	
C-3	Кнопка смыва	TECE TECEsolid Панель смыва для унитазов Черный матовый 9240416 /или/ TECE TECEpow панель смыва с двумя клавишами Черный матовый 9240407 /или/ TECE TECEspring V Панель смыва с прямоугольными кнопками черный матовый 9940204 /или/ TECE TECEsquare II панель смыва с двумя клавишами металлическая Черный матовая 9240833	
C-7	Гигиенический душ	Гигиенический душ со смесителем скрытого монтажа (душевой шланг и скрытая часть в комплекте) x style xv никелированная сталь remer Арт. X65WXV	
C-8	Раковина	Раковина под заказ в строительном исполнении, камень Vicostone Quasar Light BQ-100	
C-9	Смеситель	Смеситель для раковины настенный скрытого монтажа излив 16см (скрытая часть в комплекте) x style по черный матовый remer Арт. X15PNO	
C-11	Смеситель	Смеситель для душа готовый комплект скрытого монтажа (душевой набор и скрытая часть в комплекте) x style по черный матовый remer Арт. X96S02ONO	

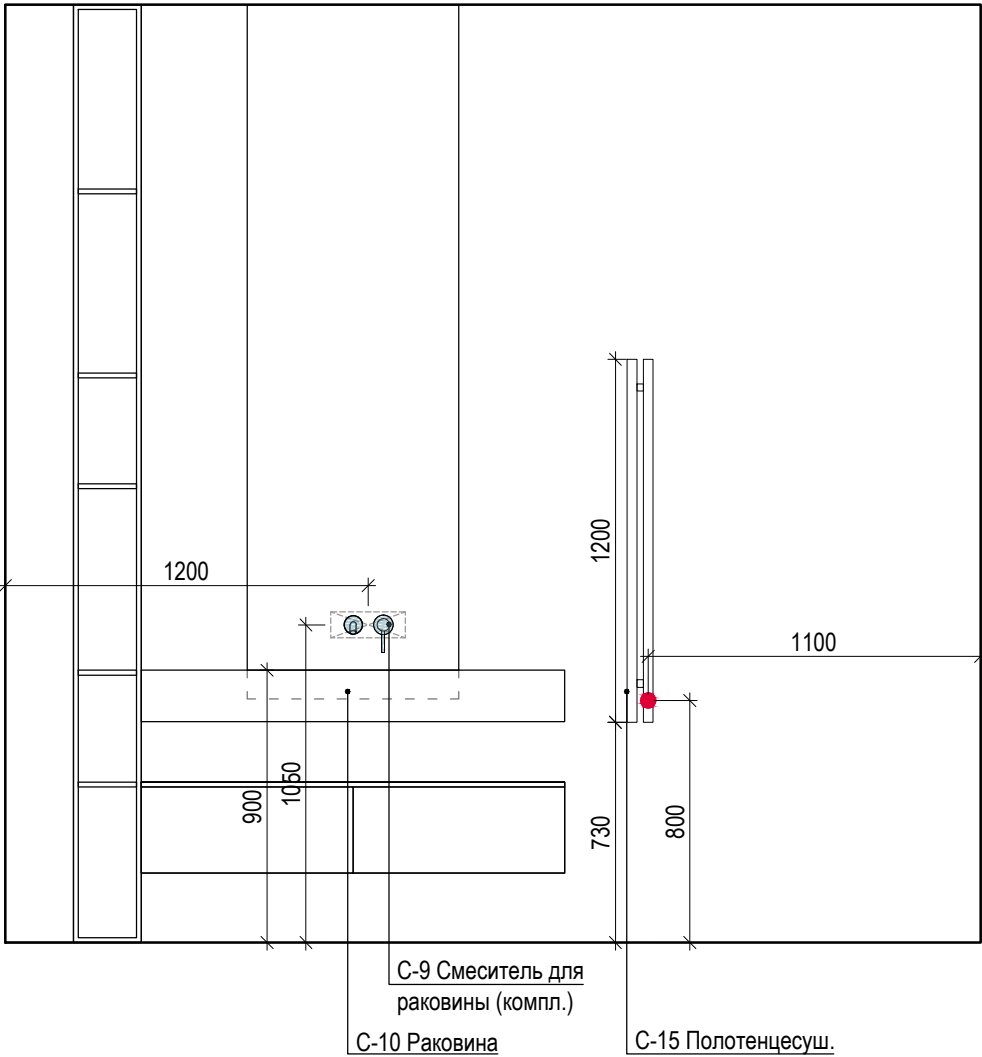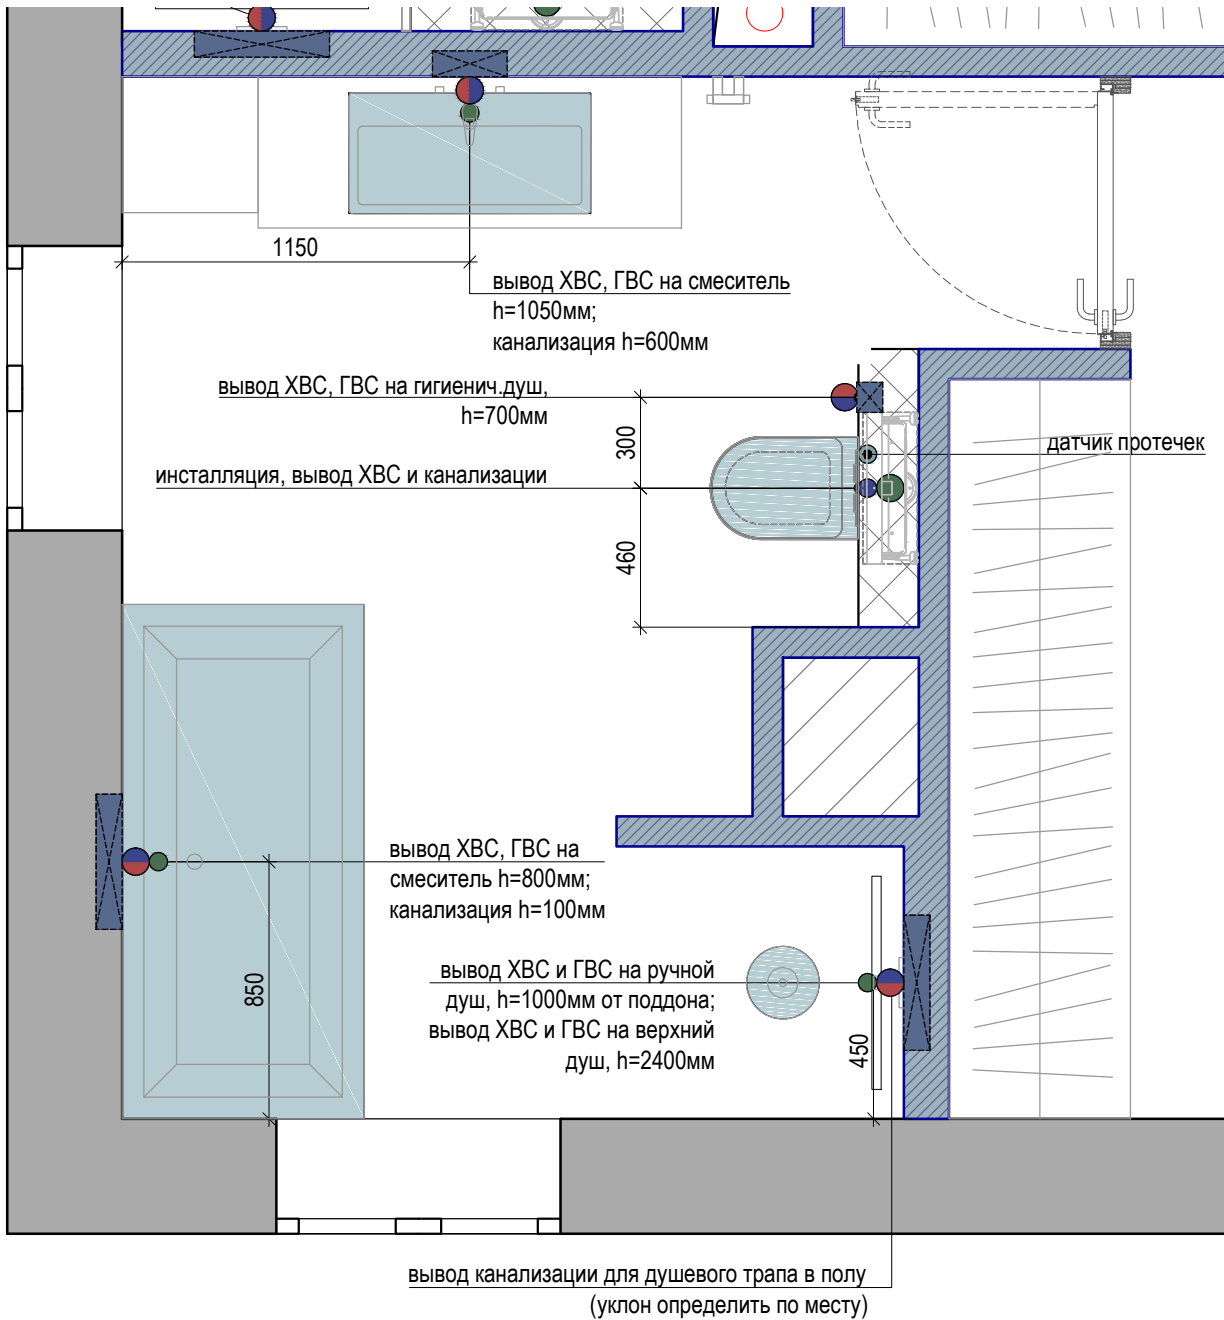

План привязки сантехнического оборудования. Сан. узел, 2 этаж

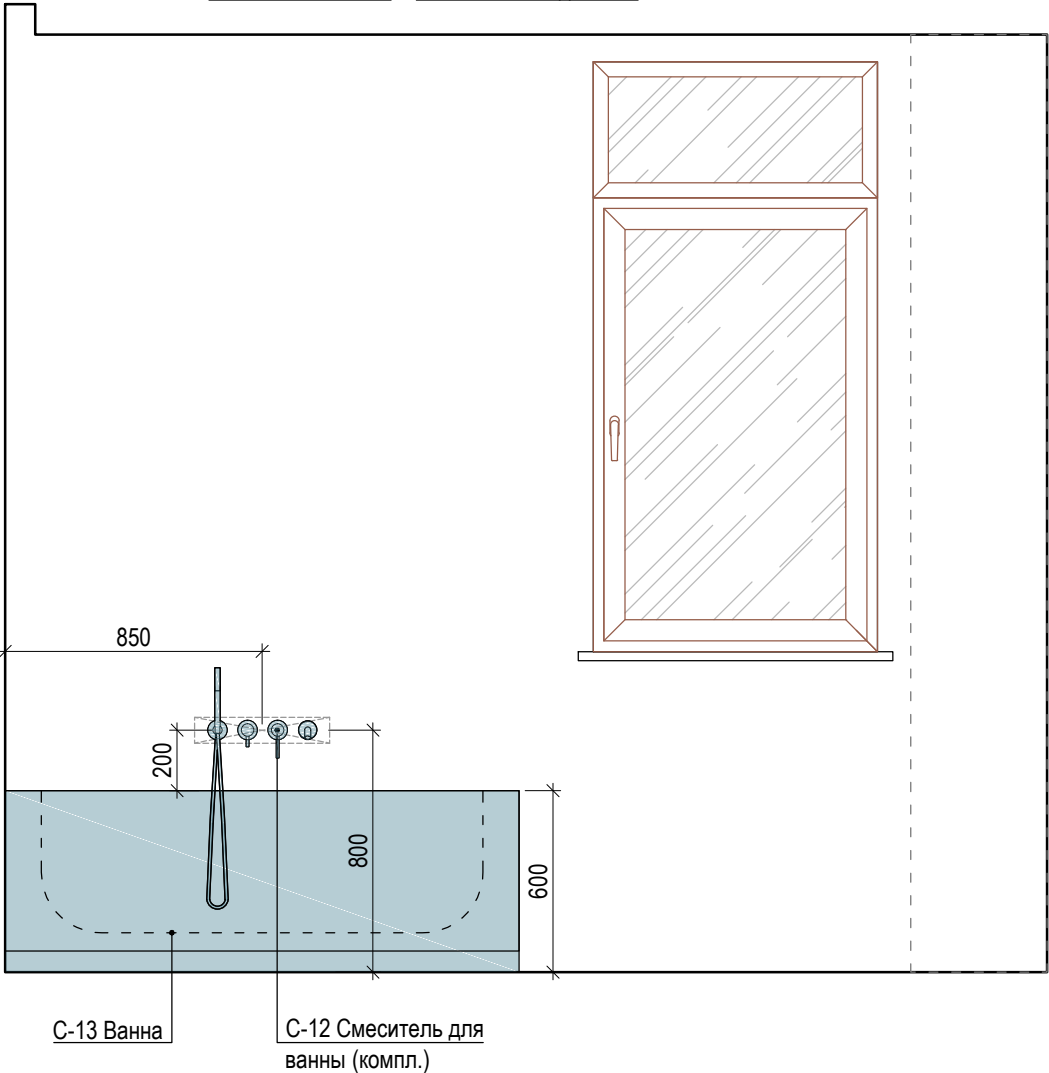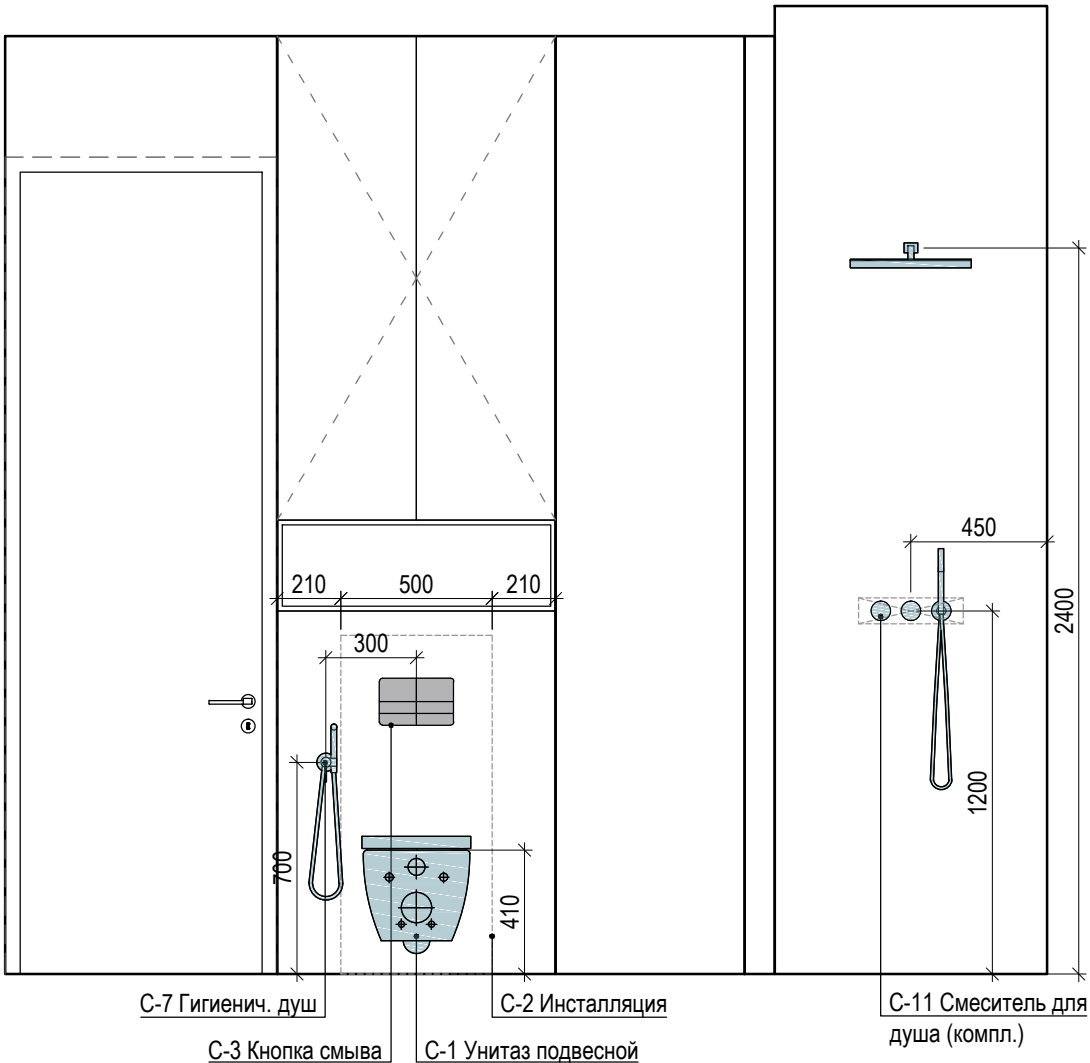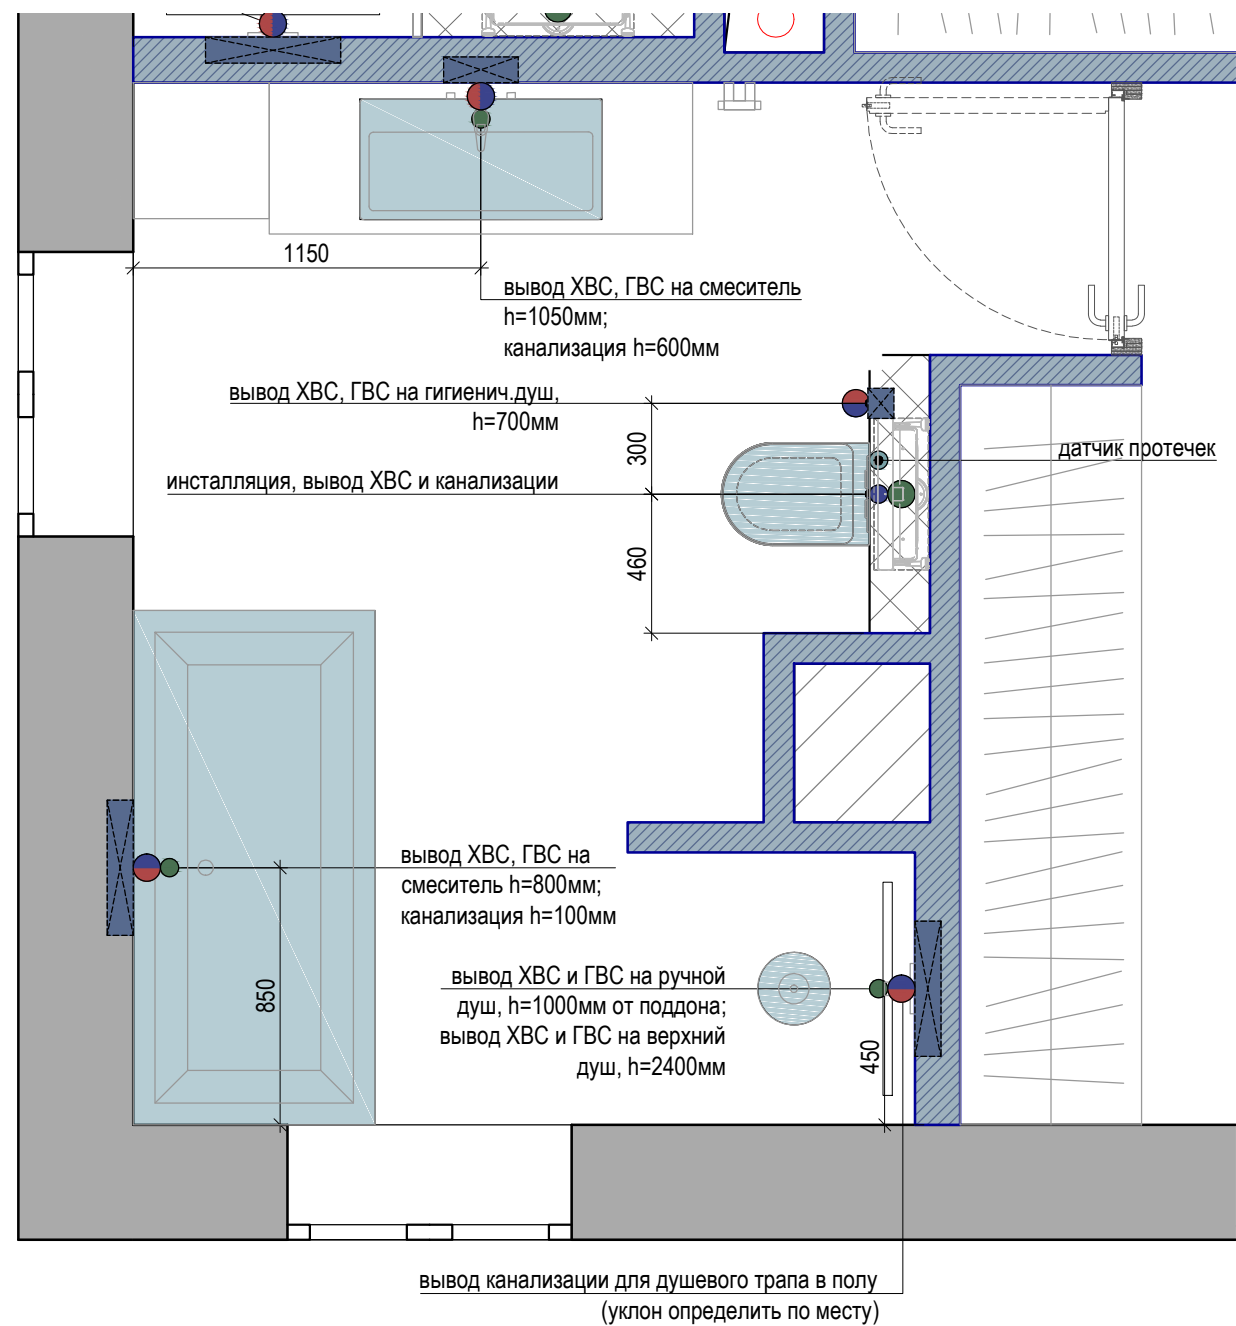


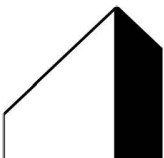СПЕЦИФИКАЦИЯ САНТЕХНИЧЕСКИХ ПРИБОРОВ			
№ П/П	Наименование	Описание	Примечание
C-1	Унитаз подвесной	Унитаз подвесной Geberit iCon 204000000 Ширина 355 мм Глубина 530 мм Высота 330 мм	
C-2	Инсталляция	-----	
C-3	Кнопка смыва	TECE TECEsolid Панель смыва для унитазов Черный матовый 9240416 /или/ TECE TECEnow панель смыва с двумя клавишами Черный матовый 9240407 /или/ TECE TECEspring V Панель смыва с прямоугольными кнопками черный матовый 9940204 /или/ TECE TECEsquare II панель смыва с двумя клавишами металлическая Черный матовая 9240833	
C-7	Гигиенический душ	Гигиенический душ со смесителем скрытого монтажа (душевой шланг и скрытая часть в комплекте) x style xv никелированная сталь gerger Арт. X65WXV	
C-9	Смеситель	Смеситель для раковины настенный скрытого монтажа излив 16см (скрытая часть в комплекте) x style по черный матовый gerger Арт. X15PNO	
C-10	Раковина	Индивидуальное изготовление, в строительном исполнении, облицовка - Керамогранит Ariostea Ultra Marmi Capraia	
C-11	Смеситель	Смеситель для душа готовый комплект скрытого монтажа (душевой набор и скрытая часть в комплекте) x style по черный матовый gerger Арт. X96S02ONO	
C-12	Смеситель	Смеситель для ванны готовый комплект скрытого монтажа (душевой набор и скрытая часть в комплекте) x style по черный матовый gerger Арт. X96S03ROXXNO	
C-13	Ванна	1700x800x650мм Seasan	
C-15	Полотенце-сушитель	Полотенцесушитель электрический Нюанс 3.0 Бренд: Сунержа Материал: Нержавеющая сталь AISI 304 L Длина кабеля (м): 1,5 Скрытое подключение: В комплекте Вид: Жидкостный Регулировка температуры: Есть Функция таймера: Есть Функция памяти: Есть Экстра сушка: Есть	
			8.1
			 VILLAGE DESIGN

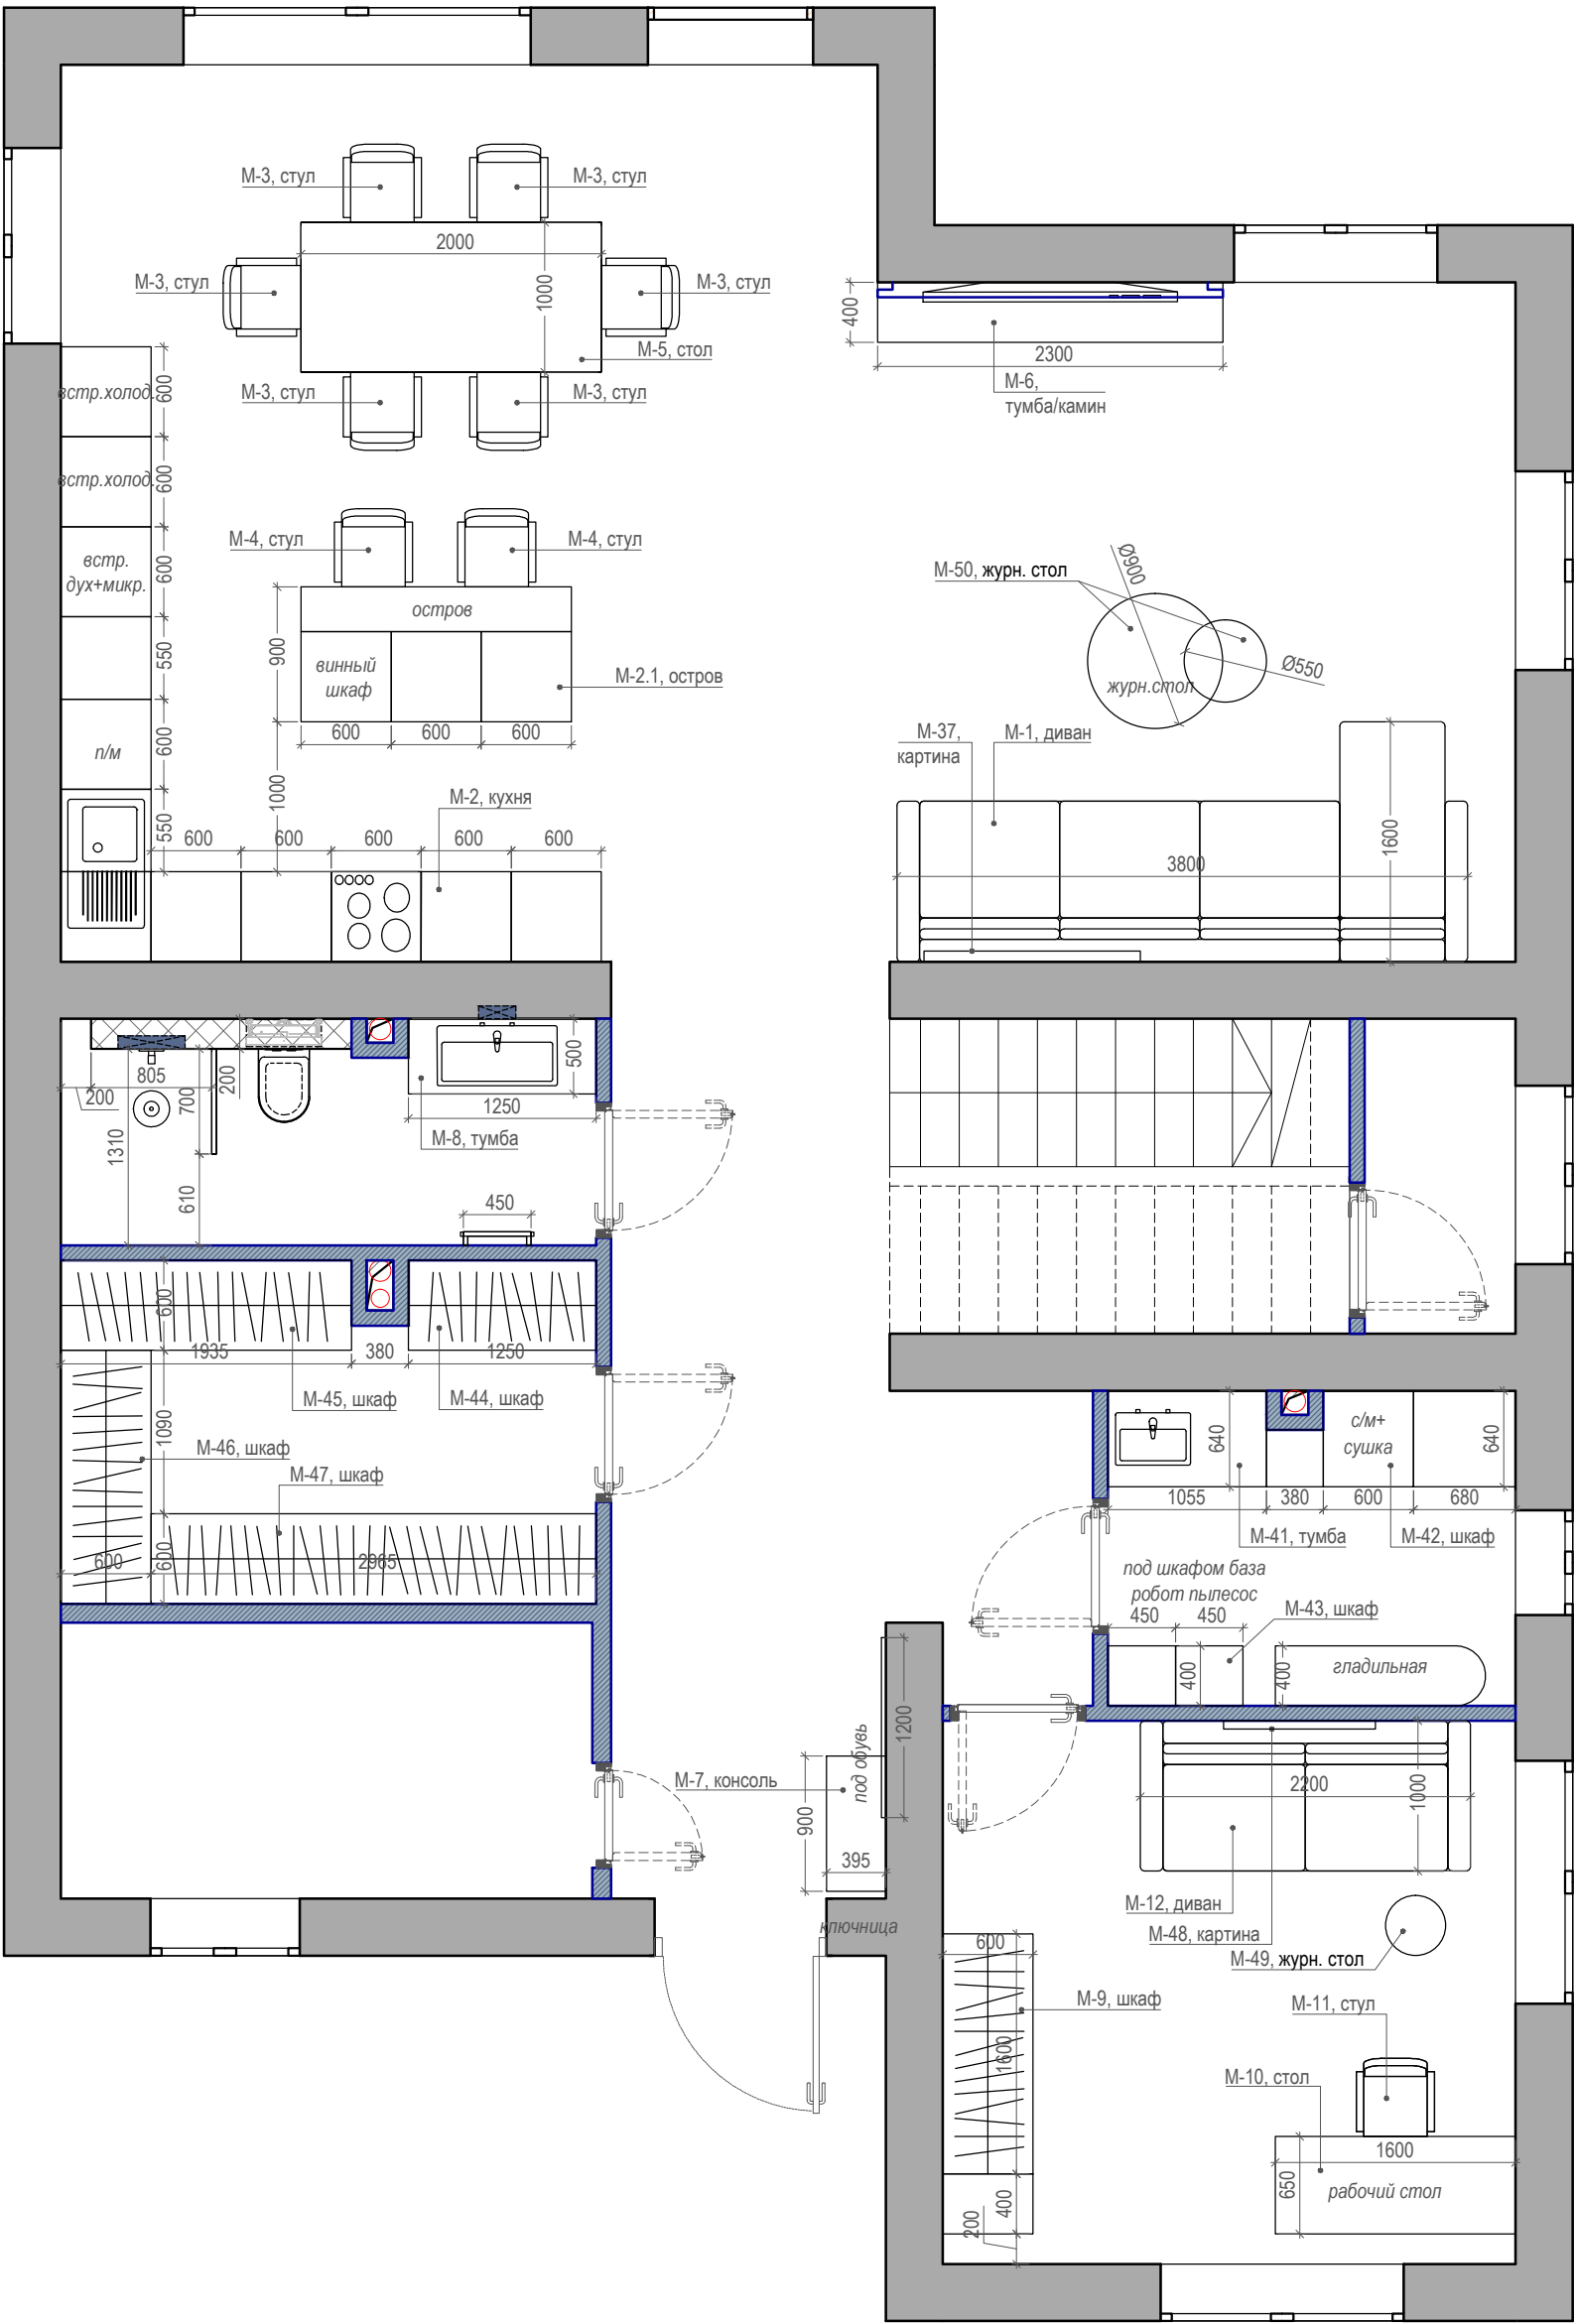


УСЛОВНЫЕ ОБОЗНАЧЕНИЯ		9
обозначение	наименование	
	Существующие стены и перегородки	
	Возводимые перегородки	
	Встраиваемые части сантехнических приборов	

СПЕЦИФИКАЦИЯ МЕБЕЛИ. 1 этаж					
№ П/П	Наименование	Описание	Ссылка	Кол-во	Примечания
КУХНЯ-ГОСТИНАЯ					
М-1	Диван	Диван BOCA FOO-FIVE	https://boca.su/foofive	1 шт.	
М-2	Кухня	Индивидуальное изготовление 3600х4100х3100мм (ШхГхВ)	https://fason-kuhni.ru/ или https://didstore.ru/	1 шт.	
М-2.1	Остров	Индивидуальное изготовление 1800х900х900мм (ШхГхВ)	https://fason-kuhni.ru/ или https://didstore.ru/	1 шт.	
М-3	Стул	DAVIS Стул интерьерный Артикул: 01186 Высота: 83 см Длина: 60 см Глубина: 53 см	https://artfabric.ru/product/davis	6 шт.	
М-4	Стул	SKALA BARSTOOL B65 97U W Стул полубарный Артикул: 01150	https://artfabric.ru/product/skala-barstool-b65-97u-w	2 шт.	
М-5	Стол	Стол индивидуального изготовления Concept	https://concepthome-stol.ru/	1 шт.	
М-6	Тумба под ТВ / камин	Индивидуальное изготовление 2300х400х350мм (ШхГхВ)	https://fason-kuhni.ru/ или https://didstore.ru/	1 шт.	
М-37	Картина	Troshina Art Интерьерные картины	https://art-troshina.ru/?utm_source=yandex&utm_medium=cpc&utm_campaign=03_Celevaya_Poisk_Msk&utm_content=zagolovok1&utm_term=%D0%B8%D0%BD%D1%82%D0%B5%D1%80%D1%8C%D0%B5%D1%80%D0%BD%D1%8B%D0%B5%20%D0%BA%D0%B0%D1%80%D1%82%D0%B8%D0%BD%D1%8B%20%D0%BD%D0%B0%20%D0%B7%D0%B0%D0%BA%D0%B0%D0%B7&yclid=515631681585020927#catalog	1 шт.	
М-50	Журнальный стол	Индивидуальное изготовление Ø 900, h 400мм Ø 550, h 700мм	https://didstore.ru/	1 шт.	
ПРИХОЖАЯ					
М-7	Консоль	Индивидуальное изготовление 900х395х500мм (ШхГхВ)	https://fason-kuhni.ru/ или https://didstore.ru/	1 шт.	
САН. УЗЕЛ					
М-8	Тумба под раковину	Индивидуальное изготовление 1250х500х620мм (ШхГхВ)	https://fason-kuhni.ru/ или https://didstore.ru/	1 шт.	
КАБИНЕТ					
М-9	Шкаф	Индивидуальное изготовление 2000х600х3100мм (ШхГхВ)	https://fason-kuhni.ru/ или https://didstore.ru/	1 шт.	
М-10	Стол	Индивидуальное изготовление 1600х650х750мм (ШхГхВ)	https://fason-kuhni.ru/ или https://didstore.ru/	1 шт.	
М-11	Стул	Стул Wooddi group 133 Ico WD.03.201.5470 Высота: 79 см Длина: 62 см Ширина: 58 см	https://wooddi.com/mebel/stulia/obedennye-stulia/133-ico?srsItd=AfmBOopWZv13fHyjocg4iEqEsyYTHRoE30-iwrFVK3cWK_dXCwP8Pch3	1 шт.	
М-12	Диван	Индивидуальное изготовление 2200х1000х800мм (ШхГхВ)	https://doneart.ru	1 шт.	
М-48	Картина	Troshina Art Интерьерные картины	https://art-troshina.ru/?utm_source=yandex&utm_medium=cpc&utm_campaign=03_Celevaya_Poisk_Msk&utm_content=zagolovok1&utm_term=%D0%B8%D0%BD%D1%82%D0%B5%D1%80%D1%8C%D0%B5%D1%80%D0%BD%D1%8B%D0%B5%20%D0%BA%D0%B0%D1%80%D1%82%D0%B8%D0%BD%D1%8B%20%D0%BD%D0%B0%20%D0%B7%D0%B0%D0%BA%D0%B0%D0%B7&yclid=515631681585020927#catalog	1 шт.	
М-49	Журнальный стол	Стойка комбинированная Antonio Lupi Halo Ш:550мм х Г:240мм х В:800мм	https://interior-market.ru/catalog/polotentsederzhatel_so_stolikom_halo_baza_carrara_stolik_flumood_belyy_nero_goffratto/	1 шт.	
ПОСТИРОЧНАЯ					
М-41	Тумба под раковину	Индивидуальное изготовление 1055х640х900мм (ШхГхВ)	https://fason-kuhni.ru/ или https://didstore.ru/	1 шт.	
М-42	Шкаф	Индивидуальное изготовление 1660х640х3100мм (ШхГхВ)	https://fason-kuhni.ru/ или https://didstore.ru/	1 шт.	
М-43	Шкаф	Индивидуальное изготовление 900х400х2500мм (ШхГхВ)	https://fason-kuhni.ru/ или https://didstore.ru/	1 шт.	
ГАРДЕРОБ					
М-44	Шкаф	Индивидуальное изготовление 1250х600х3100мм (ШхГхВ)	https://fason-kuhni.ru/ или https://didstore.ru/	1 шт.	
М-45	Шкаф	Индивидуальное изготовление 1935х600х3100мм (ШхГхВ)	https://fason-kuhni.ru/ или https://didstore.ru/	1 шт.	
М-46	Шкаф	Индивидуальное изготовление 1690х600х3100мм (ШхГхВ)	https://fason-kuhni.ru/ или https://didstore.ru/	1 шт.	
М-47	Шкаф	Индивидуальное изготовление 2965х600х3100мм (ШхГхВ)	https://fason-kuhni.ru/ или https://didstore.ru/	1 шт.	
					10

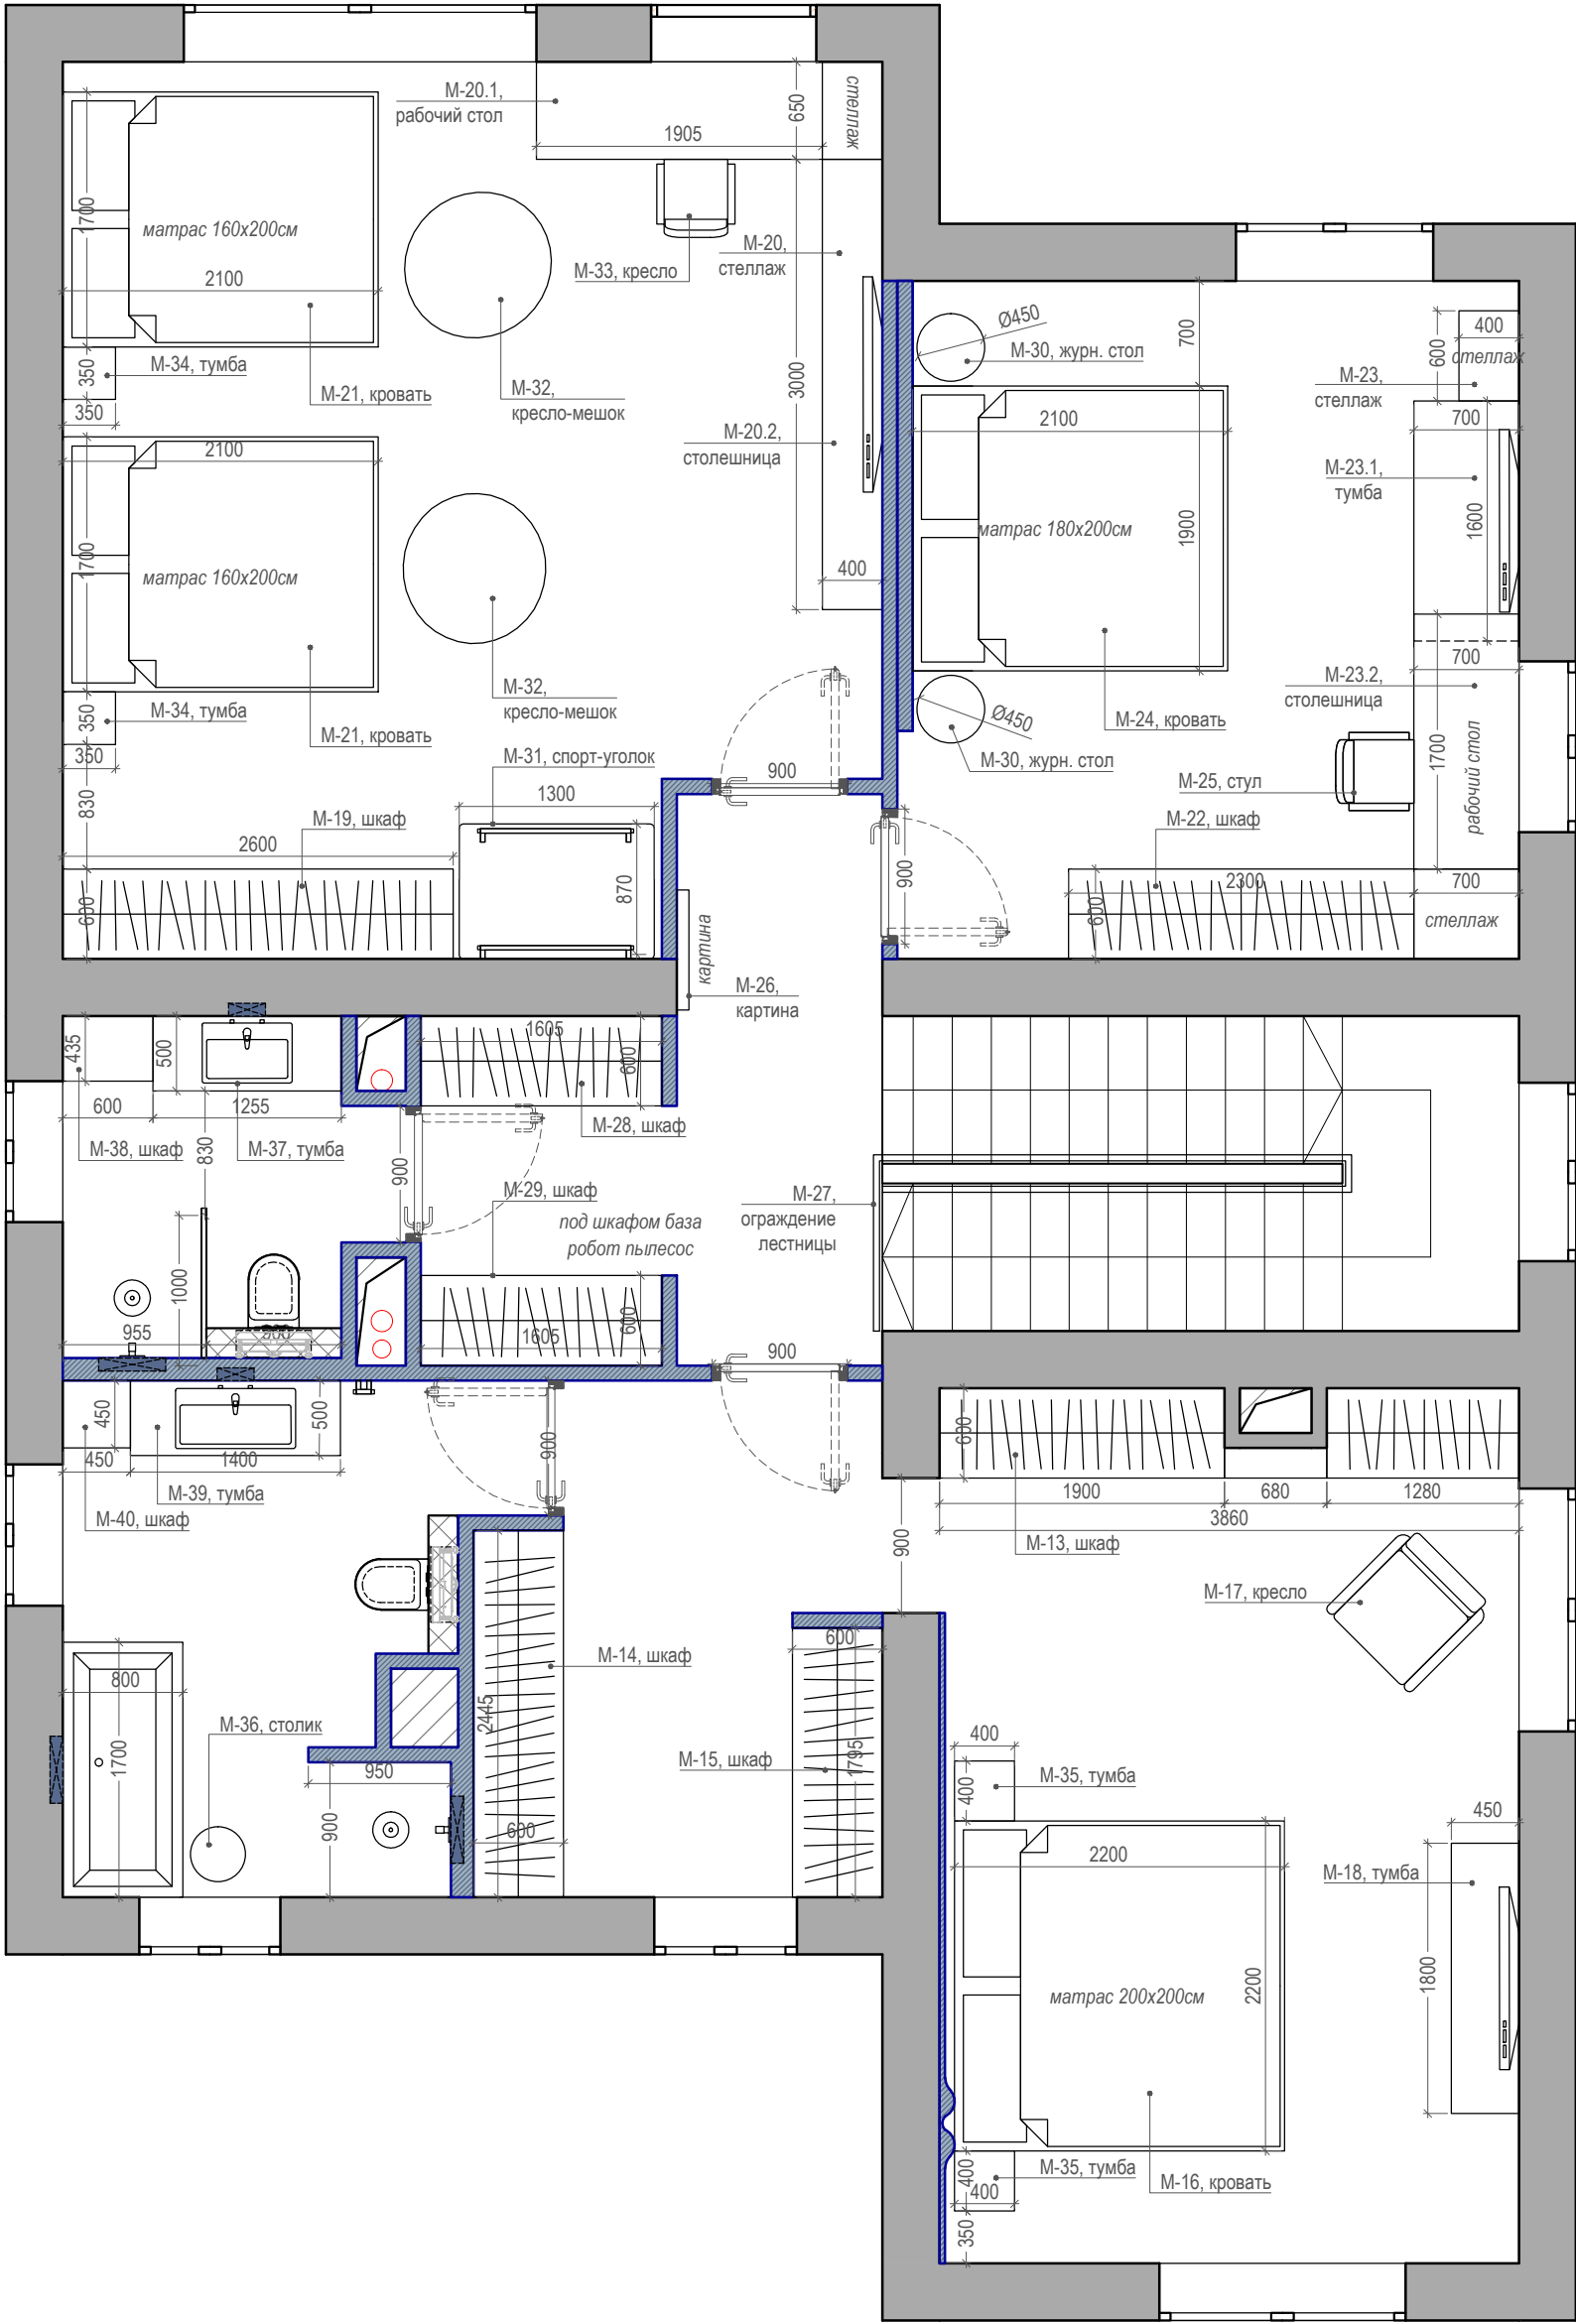

УСЛОВНЫЕ ОБОЗНАЧЕНИЯ	
обозначение	наименование
	Существующие стены и перегородки
	Возводимые перегородки
	Встраиваемые части сантехнических приборов

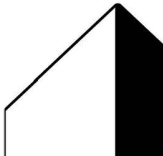


VILLAGE
DESIGN

11


СПЕЦИФИКАЦИЯ МЕБЕЛИ. 2 этаж					
№ П/П	Наименование	Описание	Ссылка	Кол-во	Примечания
СПАЛЬНЯ					
М-13	Шкаф	Индивидуальное изготовление 3860х600х3100мм (ШхГхВ)	https://fason-kuhni.ru/ или https://didstore.ru/	1 шт.	
М-14	Шкаф	Индивидуальное изготовление 2445х600х3100мм (ШхГхВ)	https://fason-kuhni.ru/ или https://didstore.ru/	1 шт.	
М-15	Шкаф	Индивидуальное изготовление 1795х600х3100мм (ШхГхВ)	https://fason-kuhni.ru/ или https://didstore.ru/	1 шт.	
М-16	Кровать	Размеры: 2200х2200х650мм (ШхГхВ)	https://mollemebellux.ru/ https://factuure.ru/shop/krovati https://idealbeds.ru/ https://idealbeds.ru/catalog/krovati/krovat-landy/ https://idealbeds.ru/catalog/krovati/krovat-reeves/ https://tamamm.ru/ https://mononova.ru/beds/ https://lavsit.ru/krovati-na-zakaz/ https://bragindesign.ru/product/krovat-flow-orech/	1 шт.	По согласованию с Заказчиком
М-17	Кресло	Кресло Luisa белого цвета Ширина: 780мм Глубина: 800мм Высота: 680мм /или/ Кресло Сандерс Артикул SAND-ARM-KS2204-2 Ширина: 1150мм Глубина: 1000мм Высота: 880мм	https://mononova.ru/product/chairs/nova-polukrugloe/ https://idealbeds.ru/catalog/kresla/kreslo-plumpy/ https://lavsit.ru/product/kreslo-rendi/ https://woodfans.ru/category/armchairs-and-poufs https://www.inmyroom.ru/products/1677377-kreslo-luisa-belogo-cveta?utm_campaign=1677377&utm_medium=%D0%98%D0%BD%D1%82%D0%B5%D1%80%D1%8C%D0%B5%D1%80%D0%BD%D1%8B%D0%B5%20%D0%BA%D1%80%D0%B5%D1%81%D0%BB%D0%B0&utm_source=yandex-seo https://dantonehome.ru/products/kreslo_sanders/	1 шт.	
М-18	Тумба	Индивидуальное изготовление 1800х450х400мм (ШхГхВ)	https://fason-kuhni.ru/ или https://didstore.ru/	1 шт.	
М-35	Тумба	Индивидуальное изготовление 400х400х600мм (ШхГхВ)	https://didstore.ru/	2 шт.	
ДЕТСКАЯ					
М-19	Шкаф	Индивидуальное изготовление 2600х600х3100мм (ШхГхВ)	https://fason-kuhni.ru/ или https://didstore.ru/	1 шт.	
М-20	Стеллаж	Индивидуальное изготовление 3650х400х3100мм (ШхГхВ)	https://fason-kuhni.ru/ или https://didstore.ru/	1 шт.	
М-20.1	Рабочий стол	Индивидуальное изготовление 1905х650х750мм (ШхГхВ)	https://fason-kuhni.ru/ или https://didstore.ru/	1 шт.	
М-20.2	Столешница	Индивидуальное изготовление 3000х400х150мм (ШхГхВ)	https://fason-kuhni.ru/ или https://didstore.ru/	1 шт.	
М-21	Кровать	Размеры: 1700х2100х650мм (ШхГхВ)	https://mollemebellux.ru/product/tango_bed/ https://idealbeds.ru/catalog/krovati/krovat-modena-vertical/ https://mebel-shanti.ru/krovati/tproduct/338912376-348346957501-krovat-brix https://mononova.ru/beds/ https://lavsit.ru/product/dilan-modern-bed/ https://lavsit.ru/product/vertikal-panel-bed-natan/	2 шт.	
М-31	Спорт-уголок	Индивидуальное изготовление 1300х870х3100мм (ШхГхВ)	https://papadelki.ru/individual	1 шт.	
М-32	Кресло-мешок	Кресло-мешок Aquarelle Brown Высота кресла: 150/125 см Диаметр кресла: .95/85 см	https://shokmeshok.ru/beskarkasnaya-mebel/kreslo-meshok-aquarelle-brown	2 шт.	
М-33	Кресло	Компьютерное кресло Lion черное Артикул: 0729557701Р Размер (Ш*Г*В) (см): 65*65*121 Глубина сиденья (см): 52 Ширина сиденья (см): 49 Высота сиденья(см): 48	https://m-lion.ru/mebel/kreslo-kompyuternoye/kompyuternoye-kreslo-lion-chernoye?utm_referrer=https%3A%2F%2Fyandex.ru%2Fproducts%2Fsearch%3Ftext%3D%25D1%2587%25D0%25B5%25D1%2580%25D0%25BD%25D0%25BE%25D0%25B5%2520%25D0%25BA%25D0%25BE%25D0%25BC%25D0%25BF%25D1%258C%25D1%258E%25D1%2582%25D0%25B5%25D1%2580%25D0%25BD%25D0%25BE%25D0%25B5%2520%25D0%25BA%25D1%2580%25D0%25B5%25D1%2581%25D0%25BB%25D0%25BE	1 шт.	
М-34	Тумба	Индивидуальное изготовление 350х350х600мм (ШхГхВ)	https://didstore.ru/	2 шт.	

СПЕЦИФИКАЦИЯ МЕБЕЛИ. 2 этаж					
№ П/П	Наименование	Описание	Ссылка	Кол-во	Примечания
ДЕТСКАЯ 2					
М-22	Шкаф	Индивидуальное изготовление 3000х600х3100мм (ШхГхВ)	https://fason-kuhni.ru/ или https://didstore.ru/	1 шт.	
М-23	Стеллаж	Индивидуальное изготовление 600х400х3100мм (ШхГхВ)	https://fason-kuhni.ru/ или https://didstore.ru/	1 шт.	
М-23.1	Тумба	Индивидуальное изготовление 1600х700х400мм (ШхГхВ)	https://fason-kuhni.ru/ или https://didstore.ru/	1 шт.	
М-23.2	Столешница	Индивидуальное изготовление 1700х700х150мм (ШхГхВ)	https://fason-kuhni.ru/ или https://didstore.ru/	1 шт.	
М-24	Кровать	Размеры: 1900х2100х650мм (ШхГхВ)	https://lavsit.ru/product/ren-modern-bed/ https://lavsit.ru/product/bed-barri-legs/ https://lavsit.ru/product/tadao-design-bed/ https://lavsit.ru/product/tadao-bed-legs/	1 шт.	
М-25	Стул	Cazarina Стул САНДИ Размеры: 530х550х760мм /или/ Cazarina Стул РУМБЕК Размеры: 560х600х830мм /или/ Стул Camerota 57X62X77 CM Eichholtz, Артикул: EI-118262	https://cazarina.com/product/mebel/stulya/stul-sandi/ https://cazarina.com/product/mebel/stulya/stul-rumbek/ https://www.homeadore.ru/products/eichholtz-118262	1 шт.	
М-30	Журнальный стол	Artfabric JOY BK Артикул: 01579 Диаметр: 450мм Высота: 440мм /или/ Flekса Артикул: 00-4071136 Диаметр: 450мм Высота: 460мм	https://artfabric.ru/product/joy-bk https://dg-home.ru/catalog/kofeynye_i_zhurnalnye_stoly/stolik_zhurnalnyi_flekса_kruglyi_iz_chernogo_metalla__45_sm/?utm_campaign=&utm_content=BD-109494&utm_medium=cpc&utm_referrer=https%3A%2F%2Fyandex.ru%2Fproducts%2Fsearch%3Ftext%3D%25D1%2587%25D0%25B5%25D1%2580%25D0%25BD%25D1%258B%25D0%25B9%2520%25D1%2581%25D1%2582%25D0%25BE%25D0%25BB%25D0%25B8%25D0%25BA%2520%25D0%25B6%25D1%2583%25D1%2580%25D0%25BD%25D0%25B0%25D0%25BB%25D1%258C%25D0%25BD%25D1%258B%25D0%25B9%2520&utm_source=market&utm_term=603719	2 шт.	
ХОЛЛ					
М-26	Картина	«EPHEMERAL SILENCE» ART DESIGN: DARINA RADAIEVA Длина: 800мм Глубина: 80мм Высота: 1000мм	https://modenature.ru/catalog/aksessuary/kartiny/ephemeral_silence_art/	1 шт.	
М-27	Ограждение лестницы	Стиль-Т Изготовление лестниц на заказ	https://lestnicy-perila.ru/contacts	7.8 м.п	
М-28	Шкаф	Индивидуальное изготовление 1605х600х3100мм (ШхГхВ)	https://fason-kuhni.ru/ или https://didstore.ru/	1 шт.	
М-29	Шкаф	Индивидуальное изготовление 1605х600х3100мм (ШхГхВ)	https://fason-kuhni.ru/ или https://didstore.ru/	1 шт.	
БАННАЯ					
М-36	Столик	Столик Antonio Lupi Halo HALO1B.5.bianco opaco Ø 240 мм, h 560мм	https://3dplitka.ru/p-566-antonio-lupi-halo-halo1b5bianco-opaco-belyij-matovyij-satin-stolik/?utm_source=yandex_market&utm_medium=cpc&utm_campaign=mebel-dlya-vannoy&utm_term=884727	1 шт.	
М-39	Тумба под раковину	Индивидуальное изготовление 1400х500х300мм (ШхГхВ)	https://fason-kuhni.ru/ или https://didstore.ru/	1 шт.	
М-40	Шкаф	Индивидуальное изготовление 450х450х3100мм (ШхГхВ)	https://fason-kuhni.ru/ или https://didstore.ru/	1 шт.	
САН. УЗЕЛ					
М-37	Тумба под раковину	Индивидуальное изготовление 1255х500х570мм (ШхГхВ)	https://fason-kuhni.ru/ или https://didstore.ru/	1 шт.	
М-38	Шкаф	Индивидуальное изготовление 600х435х3100мм (ШхГхВ)	https://fason-kuhni.ru/ или https://didstore.ru/	1 шт.	

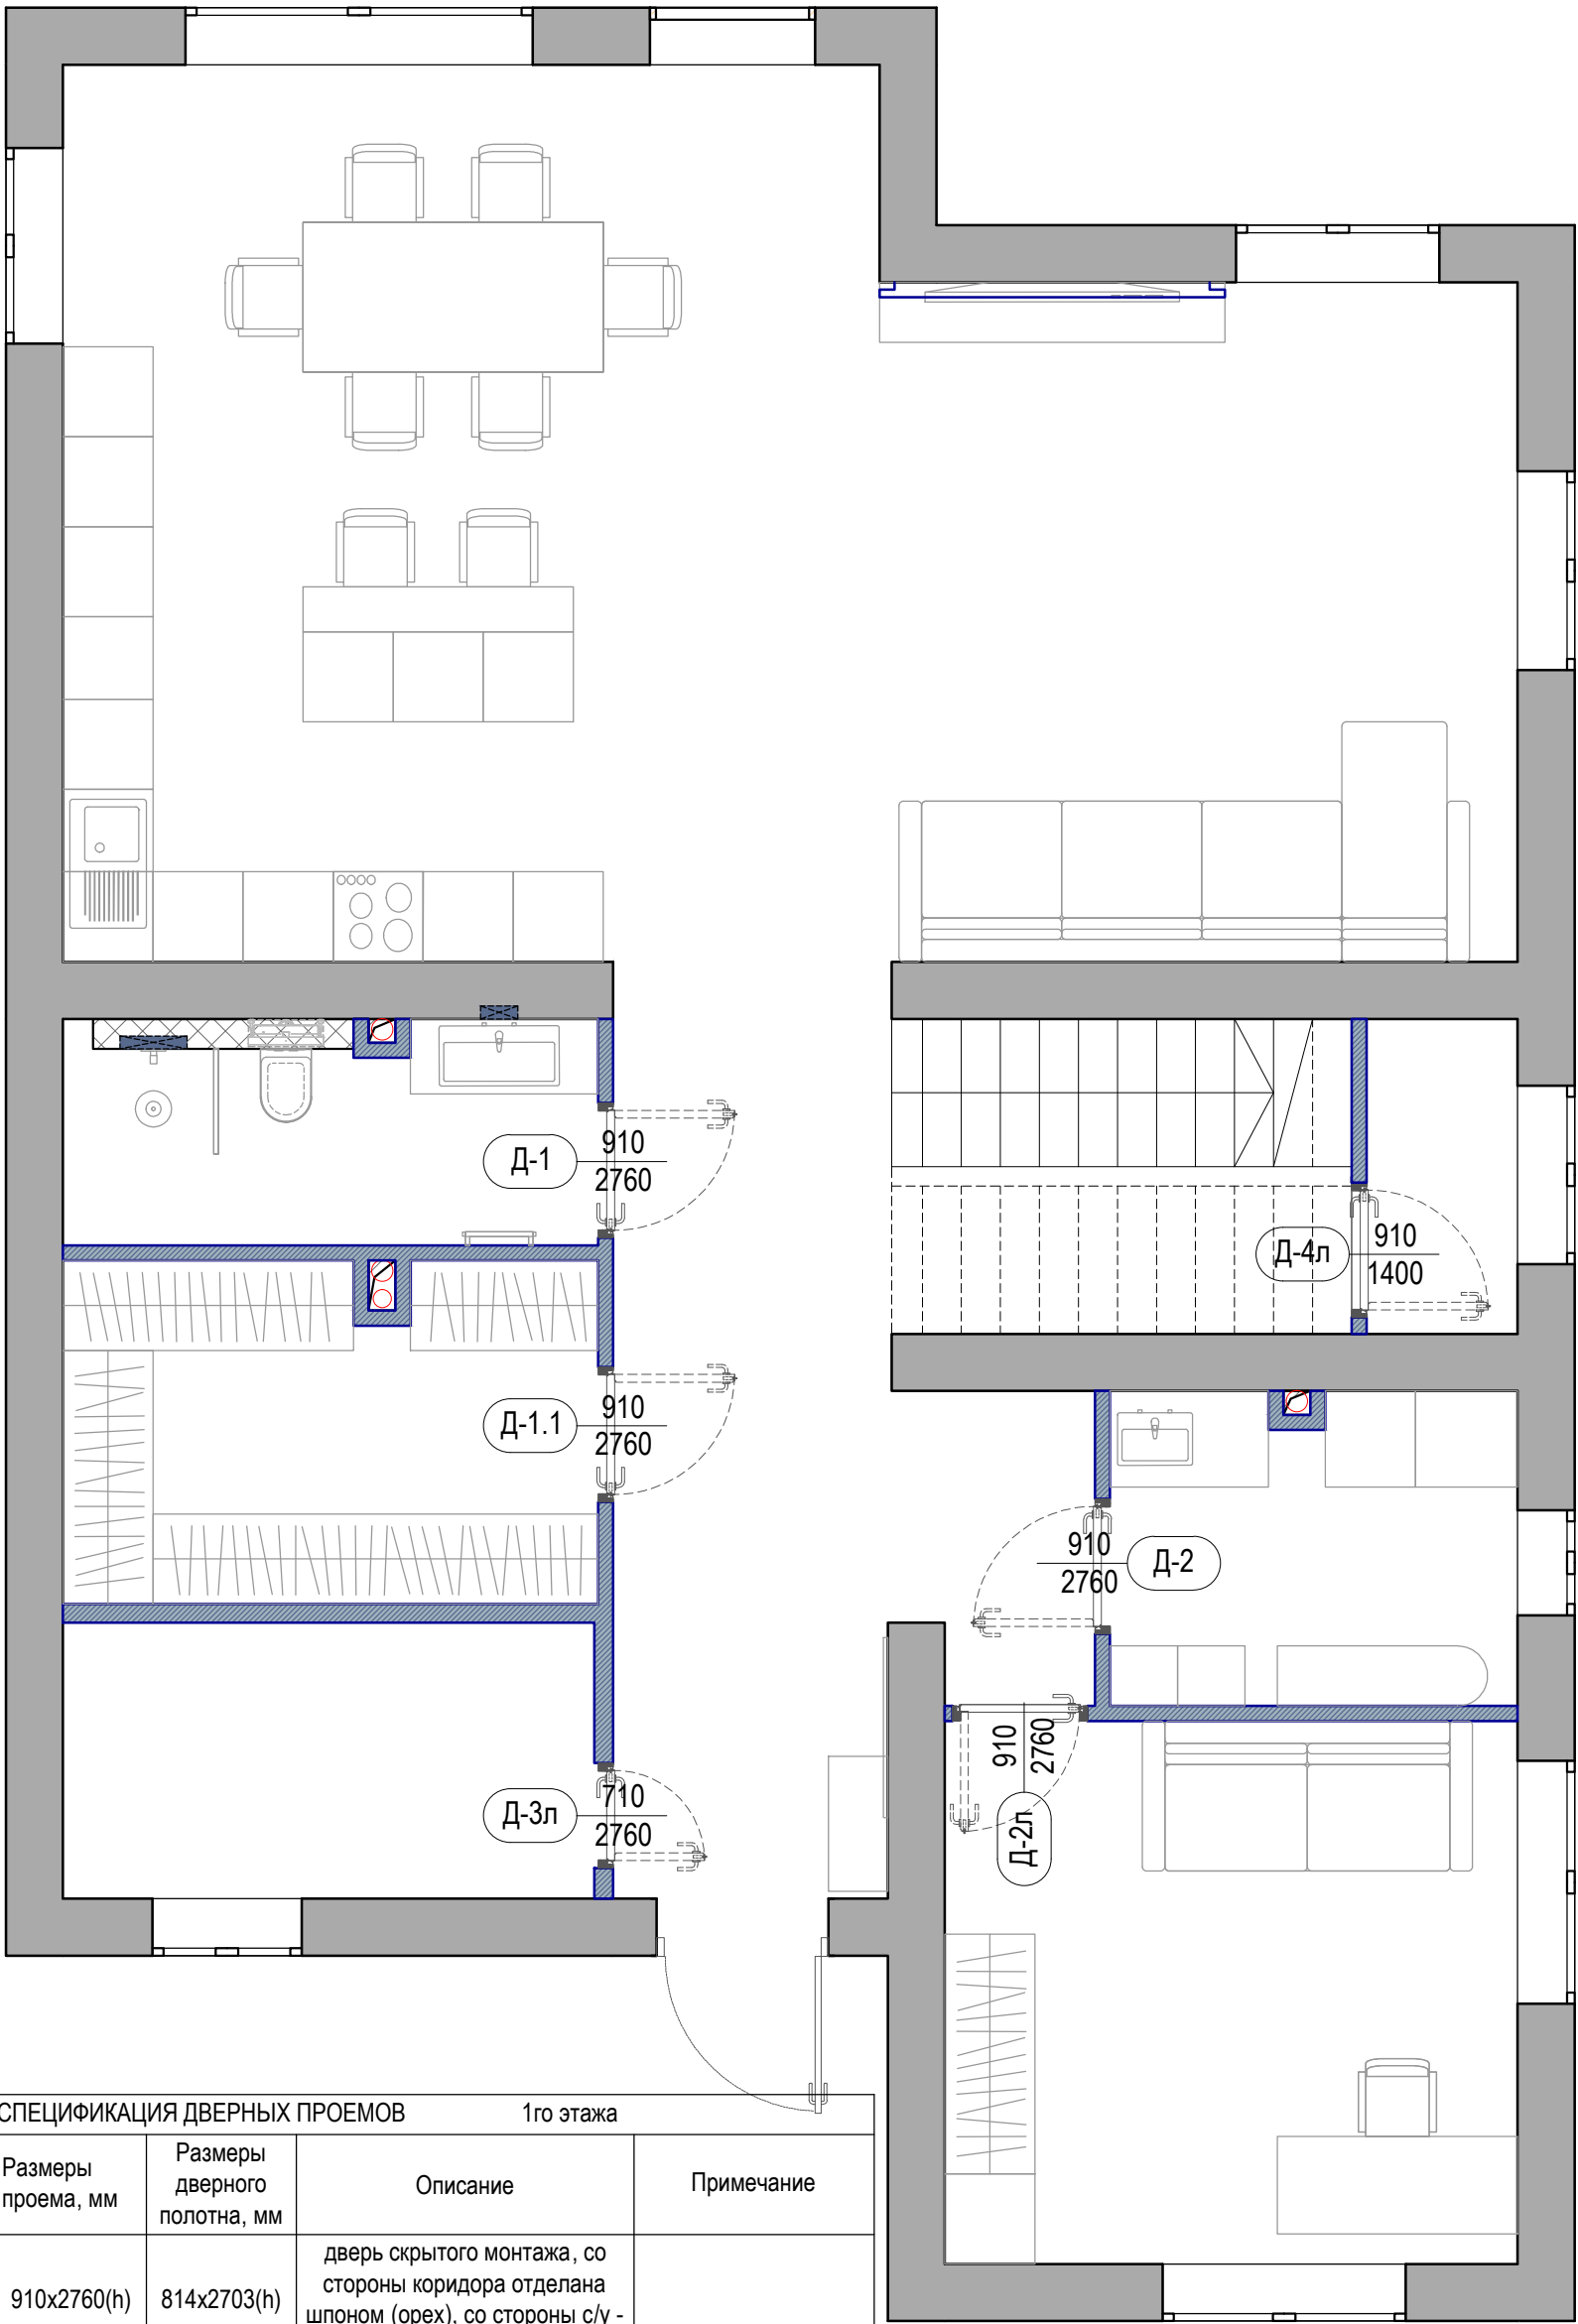

СПЕЦИФИКАЦИЯ ДВЕРНЫХ ПРОЕМОВ					1го этажа
№ двери	Открывание	Размеры проема, мм	Размеры дверного полотна, мм	Описание	Примечание
Д-1	правое	910x2760(h)	814x2703(h)	дверь скрытого монтажа, со стороны коридора отделана шпоном (орех), со стороны с/у - покраска	
Д-1.1	правое	910x2760(h)	814x2703(h)	дверь скрытого монтажа, со стороны коридора отделана шпоном, со стороны гардеробной - декоративная штукатурка Hauptman B010P	
Д-2	правое	910x2760(h)	814x2703(h)	дверь скрытого монтажа, с обеих сторон отделана декоративной штукатуркой Hauptman B010P	
Д-2л	левое				
Д-3л	левое	710x2760(h)	614x2703(h)	дверь скрытого монтажа, со стороны коридора отделана шпоном (орех)	
Д-4л	левое	910x1400(h)	814x1303(h)	дверь скрытого монтажа, с обеих сторон отделана декоративной штукатуркой Hauptman B010P	



ПРИМЕЧАНИЯ:
* Чистовой размер монтируемых перегородок - 100 мм;
* Отметкой уровня чистого пола является финишное покрытие ;
* Перед заказом и монтажом дверей необходимо провести уточняющие замеры ;
* Высота дверных проемов - 2700мм от уровня чистого пола ;

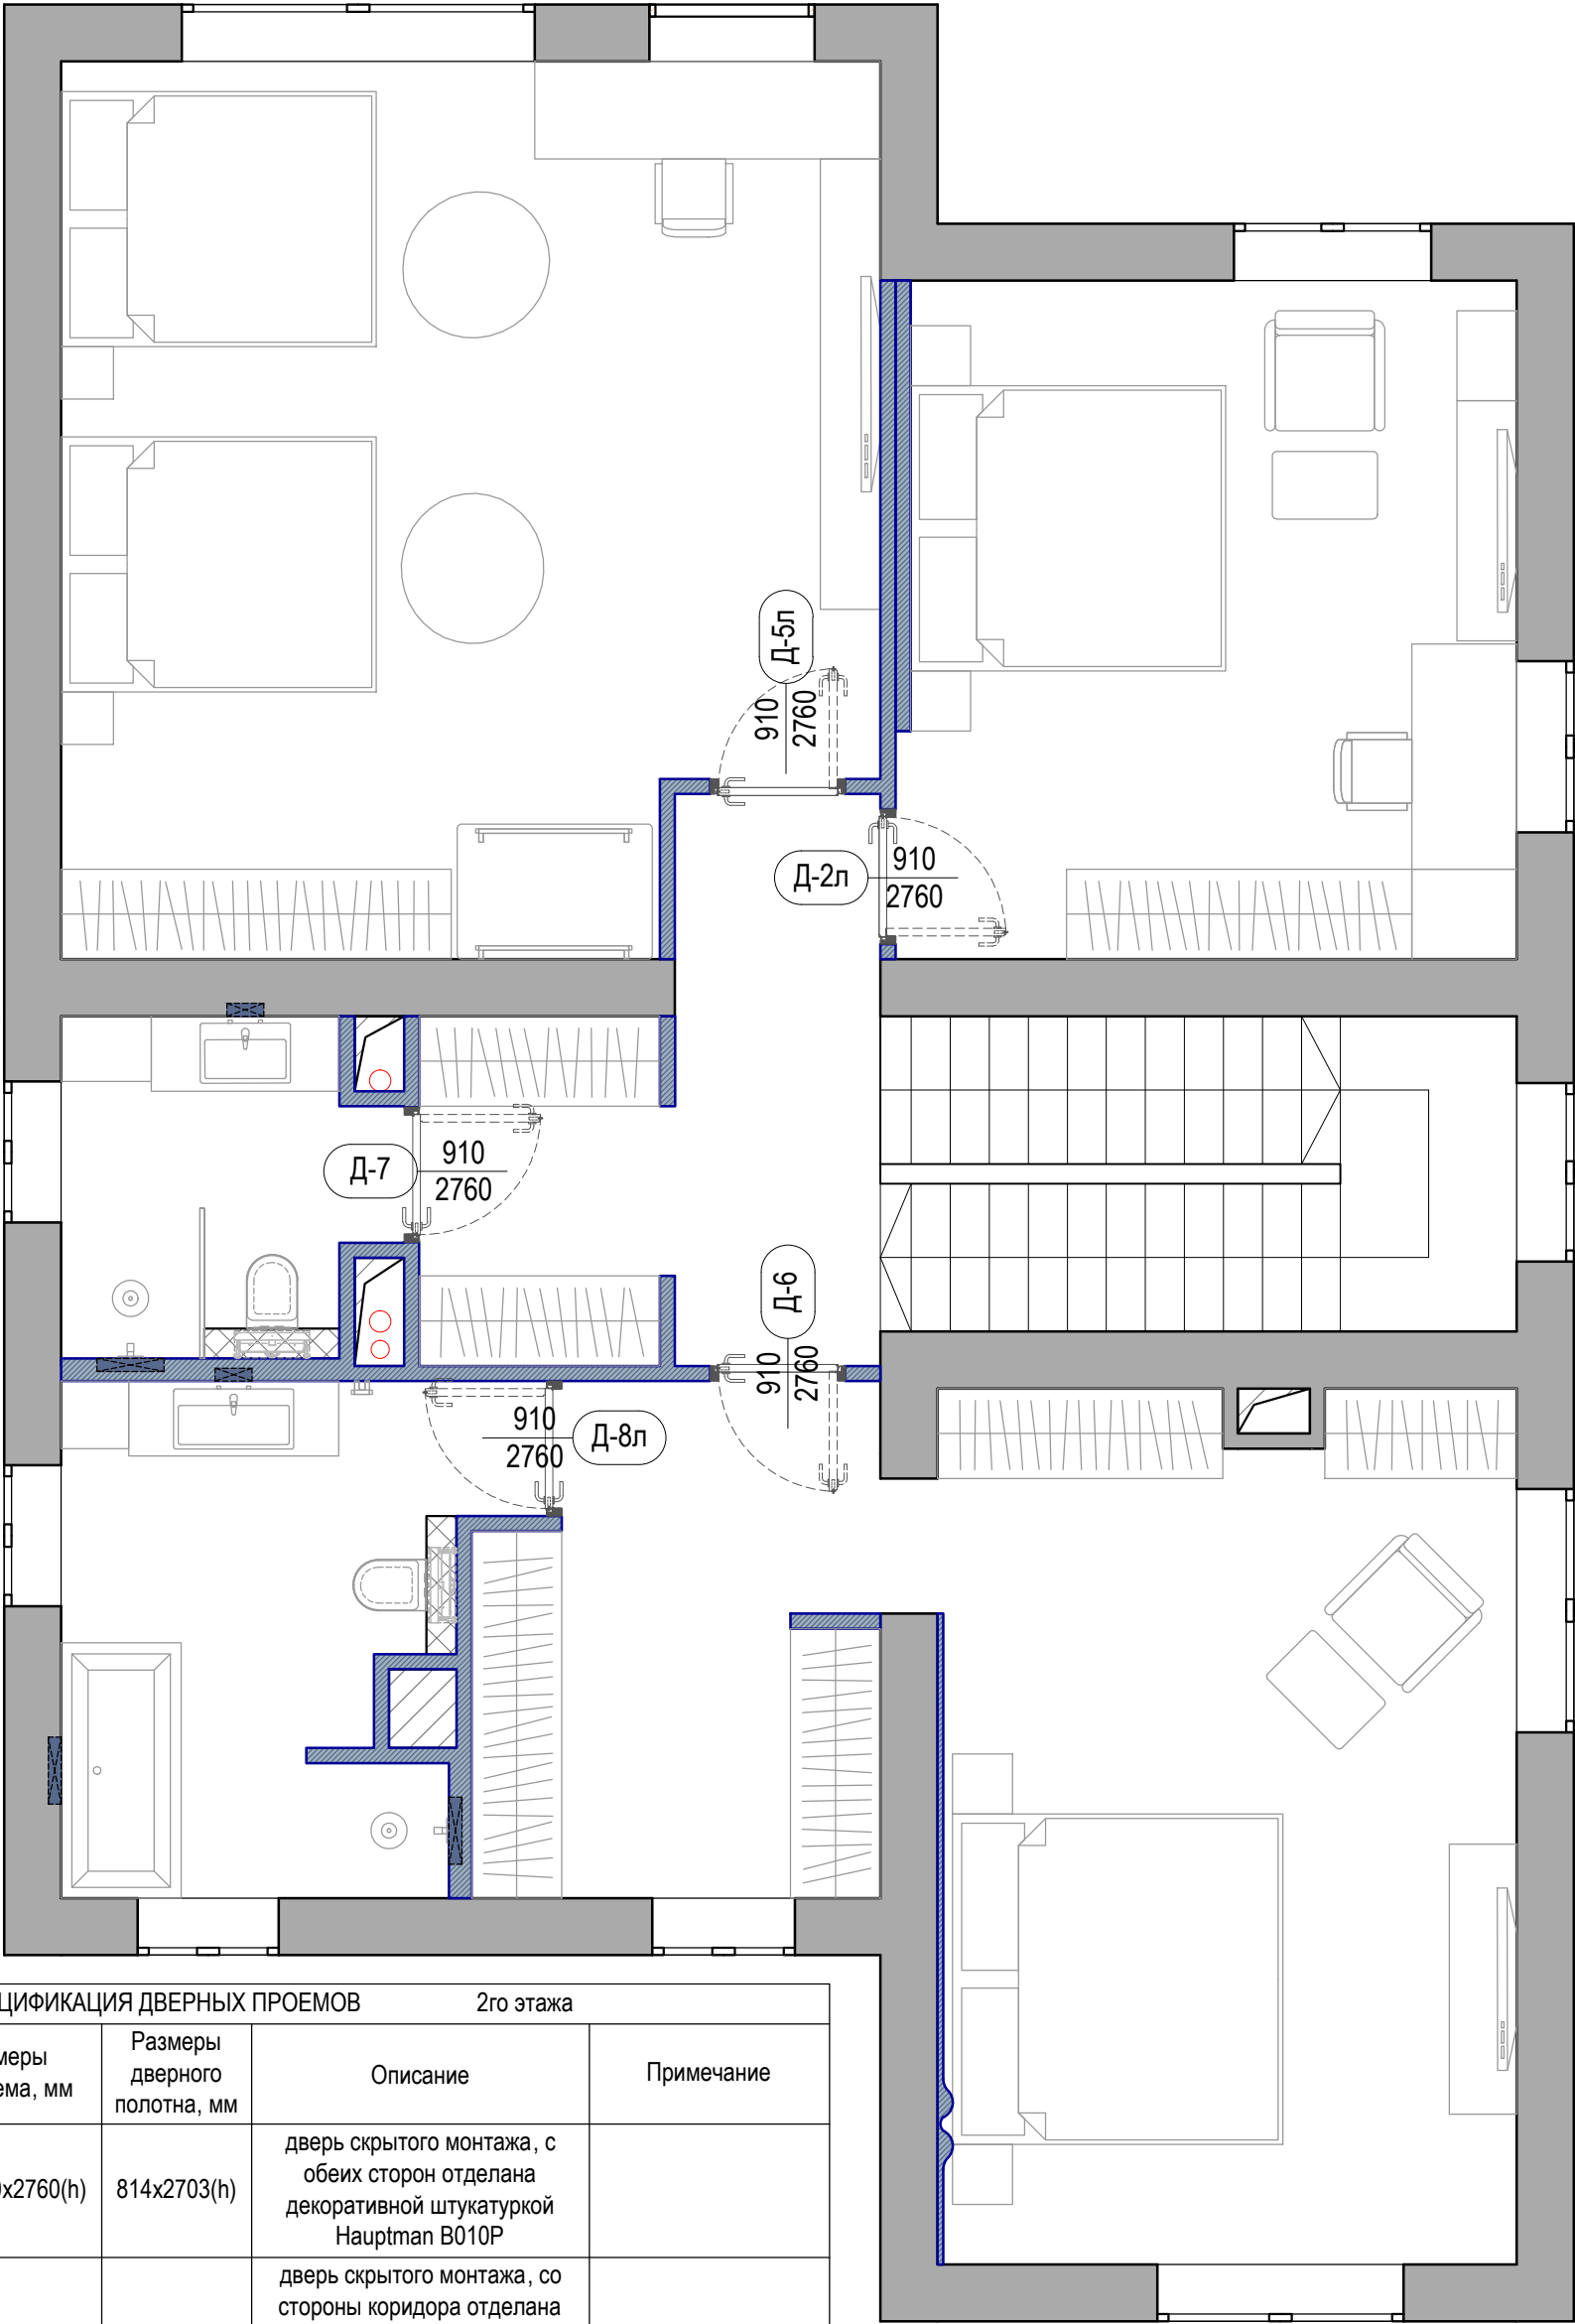


СПЕЦИФИКАЦИЯ ДВЕРНЫХ ПРОЕМОВ 2го этажа					
№ двери	Открывание	Размеры проема, мм	Размеры дверного полотна, мм	Описание	Примечание
Д-2л	левое	910x2760(h)	814x2703(h)	дверь скрытого монтажа, с обеих сторон отделана декоративной штукатуркой Hauptman B010P	
Д-5л	левое	910x2760(h)	814x2703(h)	дверь скрытого монтажа, со стороны коридора отделана декоративной штукатуркой Hauptman B010P, со стороны детской - покраска RAL 9003 с 50% освещением	
Д-6	правое	910x2760(h)	814x2703(h)	дверь скрытого монтажа, со стороны коридора отделана декоративной штукатуркой Hauptman B010P, со стороны спальни Hauptman B005P	
Д-7	правое	910x2760(h)	814x2703(h)	дверь скрытого монтажа, со стороны коридора отделана декоративной штукатуркой Hauptman B010P, со стороны с/у - покраска	
Д-8л	левое	910x2760(h)	814x2703(h)	дверь скрытого монтажа, со стороны спальни отделана декоративной штукатуркой Hauptman B005P, со стороны с/у - покраска	

ПРИМЕЧАНИЯ:
* Чистовой размер монтируемых перегородок - 100 мм;
* Отметкой уровня чистого пола является финишное покрытие ;
* Перед заказом и монтажом дверей необходимо провести уточняющие замеры ;
* Высота дверных проемов - 2700мм от уровня чистого пола ;

Условный (номинальный размер)	Световой проход (мм.)	Полотно (мм.)	Размер по коробу(мм)	Рекомендуемый размер проема (мм)	Допустимый размер проема (мм)
ширина	L1	L	L2	L3	
600	598	614	687	710	700-720
800	798	814	887	910	900-920
высота	H1	H	H2	H3	
2700	2702	2703	2746	2760	2755-2770
1300	1302	1303	1346	1400	1390-1410

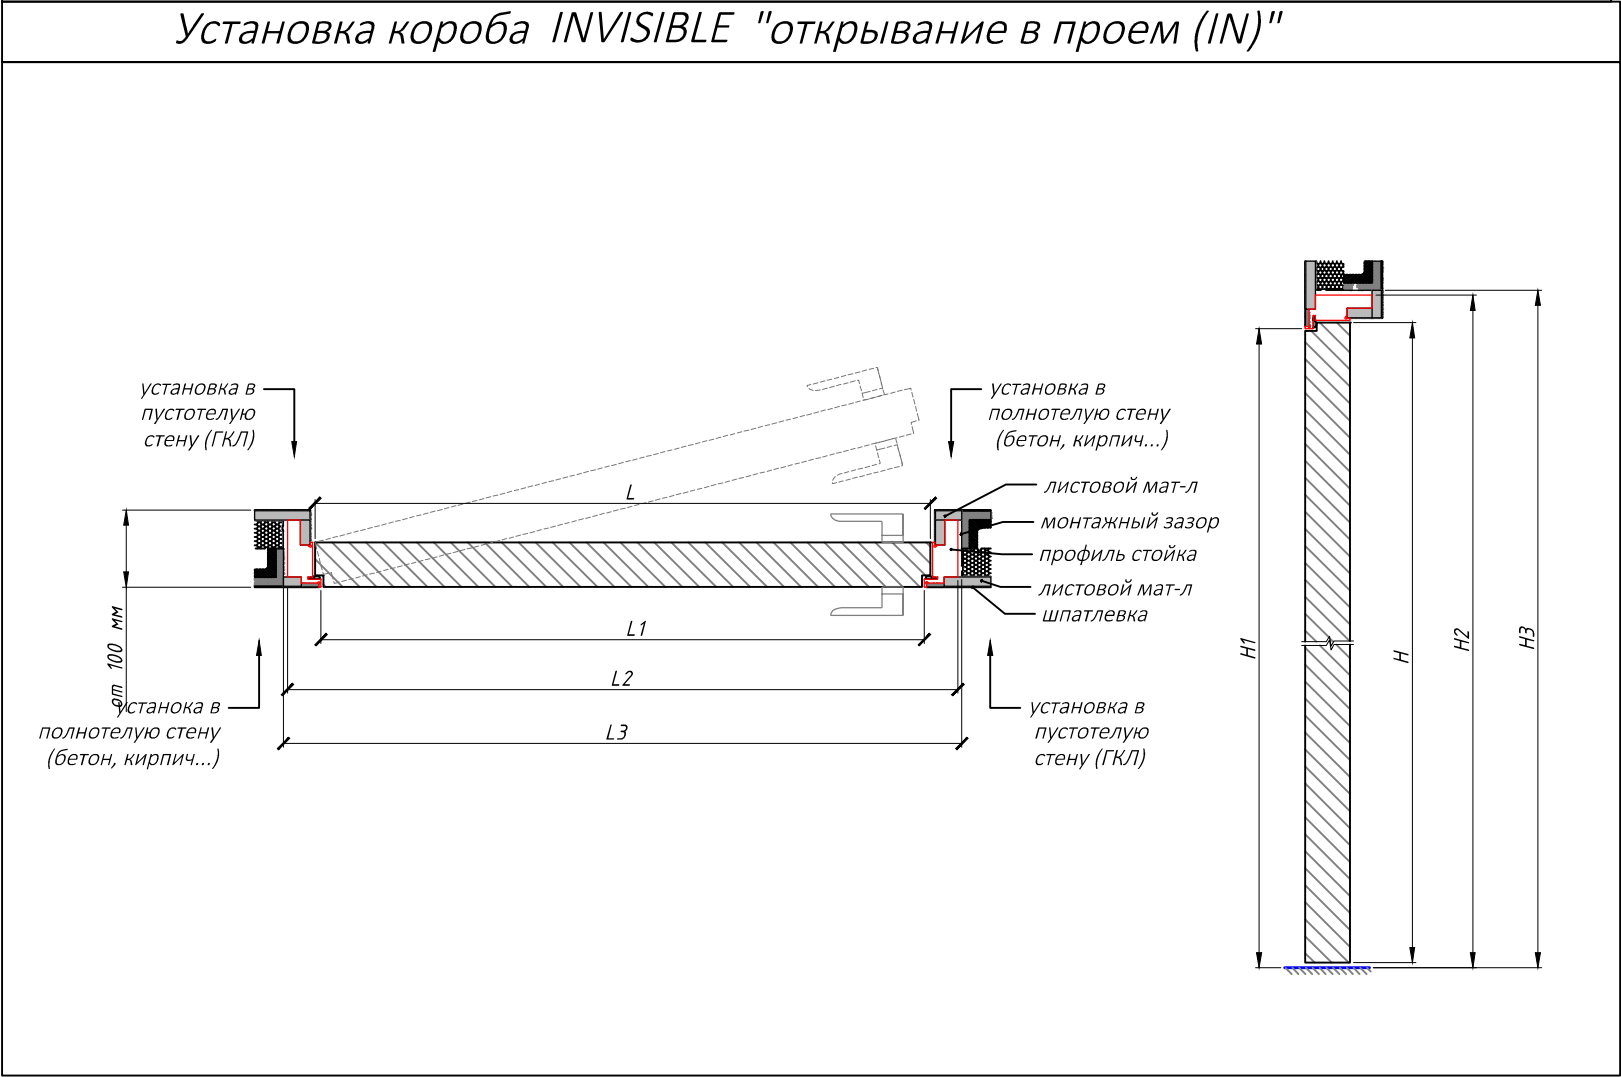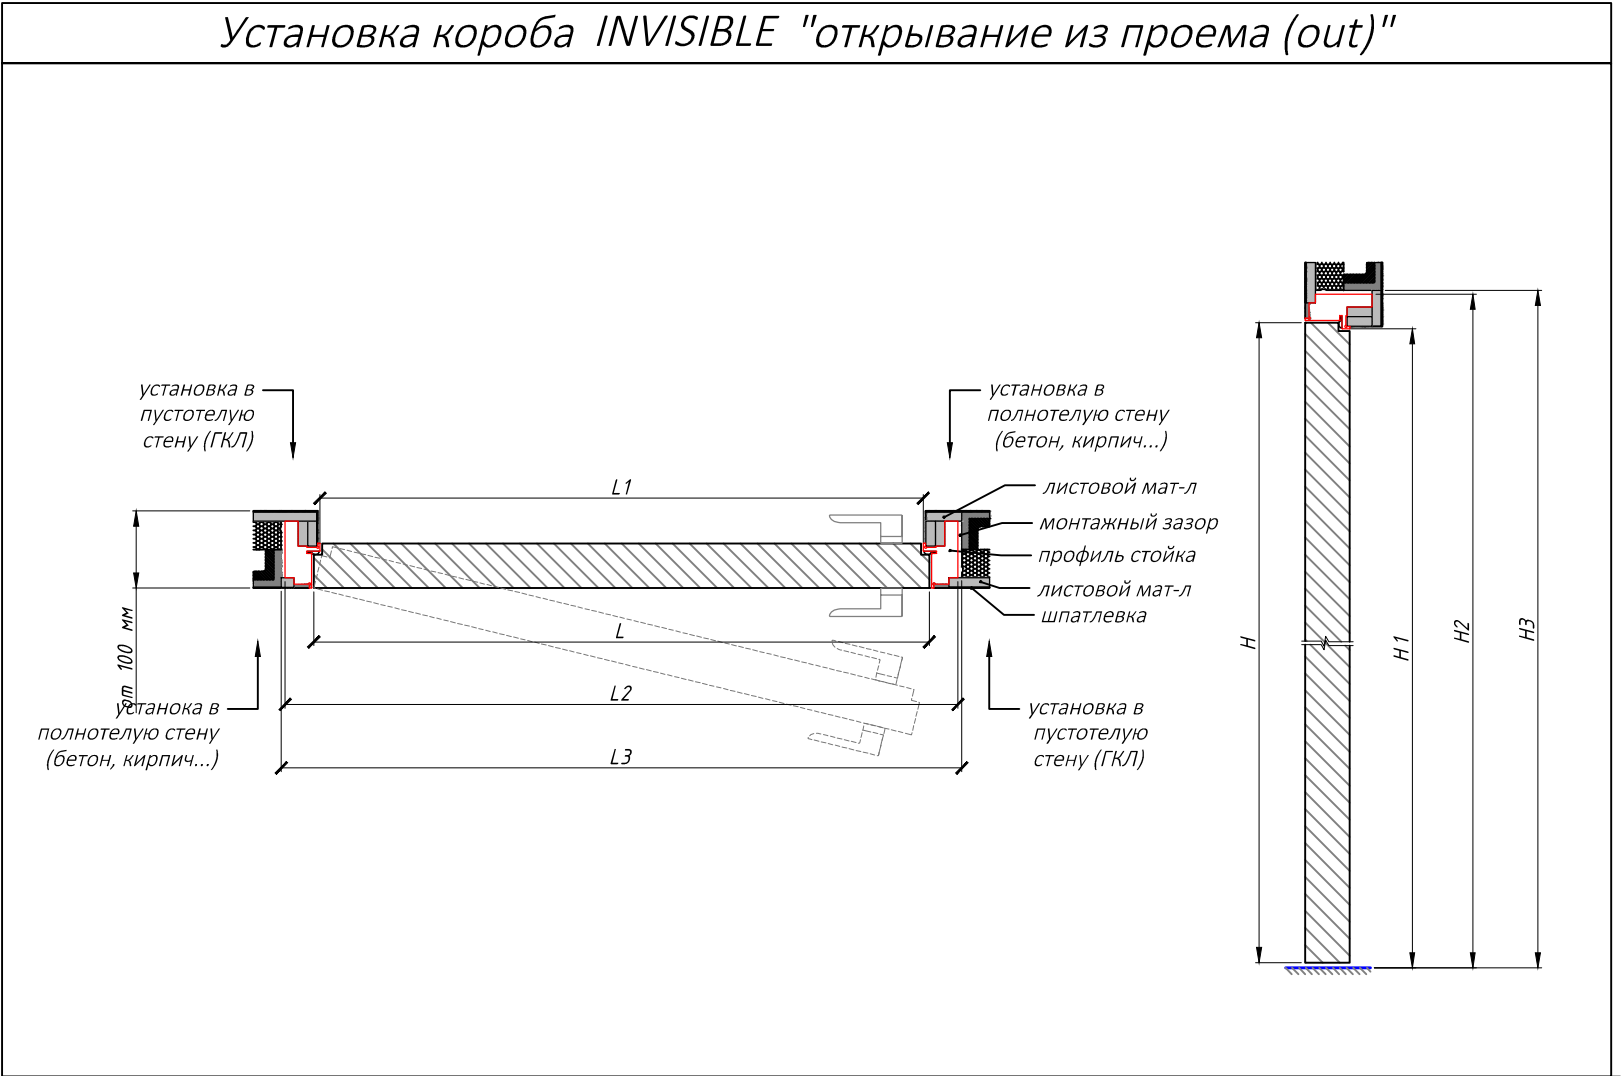

План привязки розеточных групп и электровыводов.
1 этаж

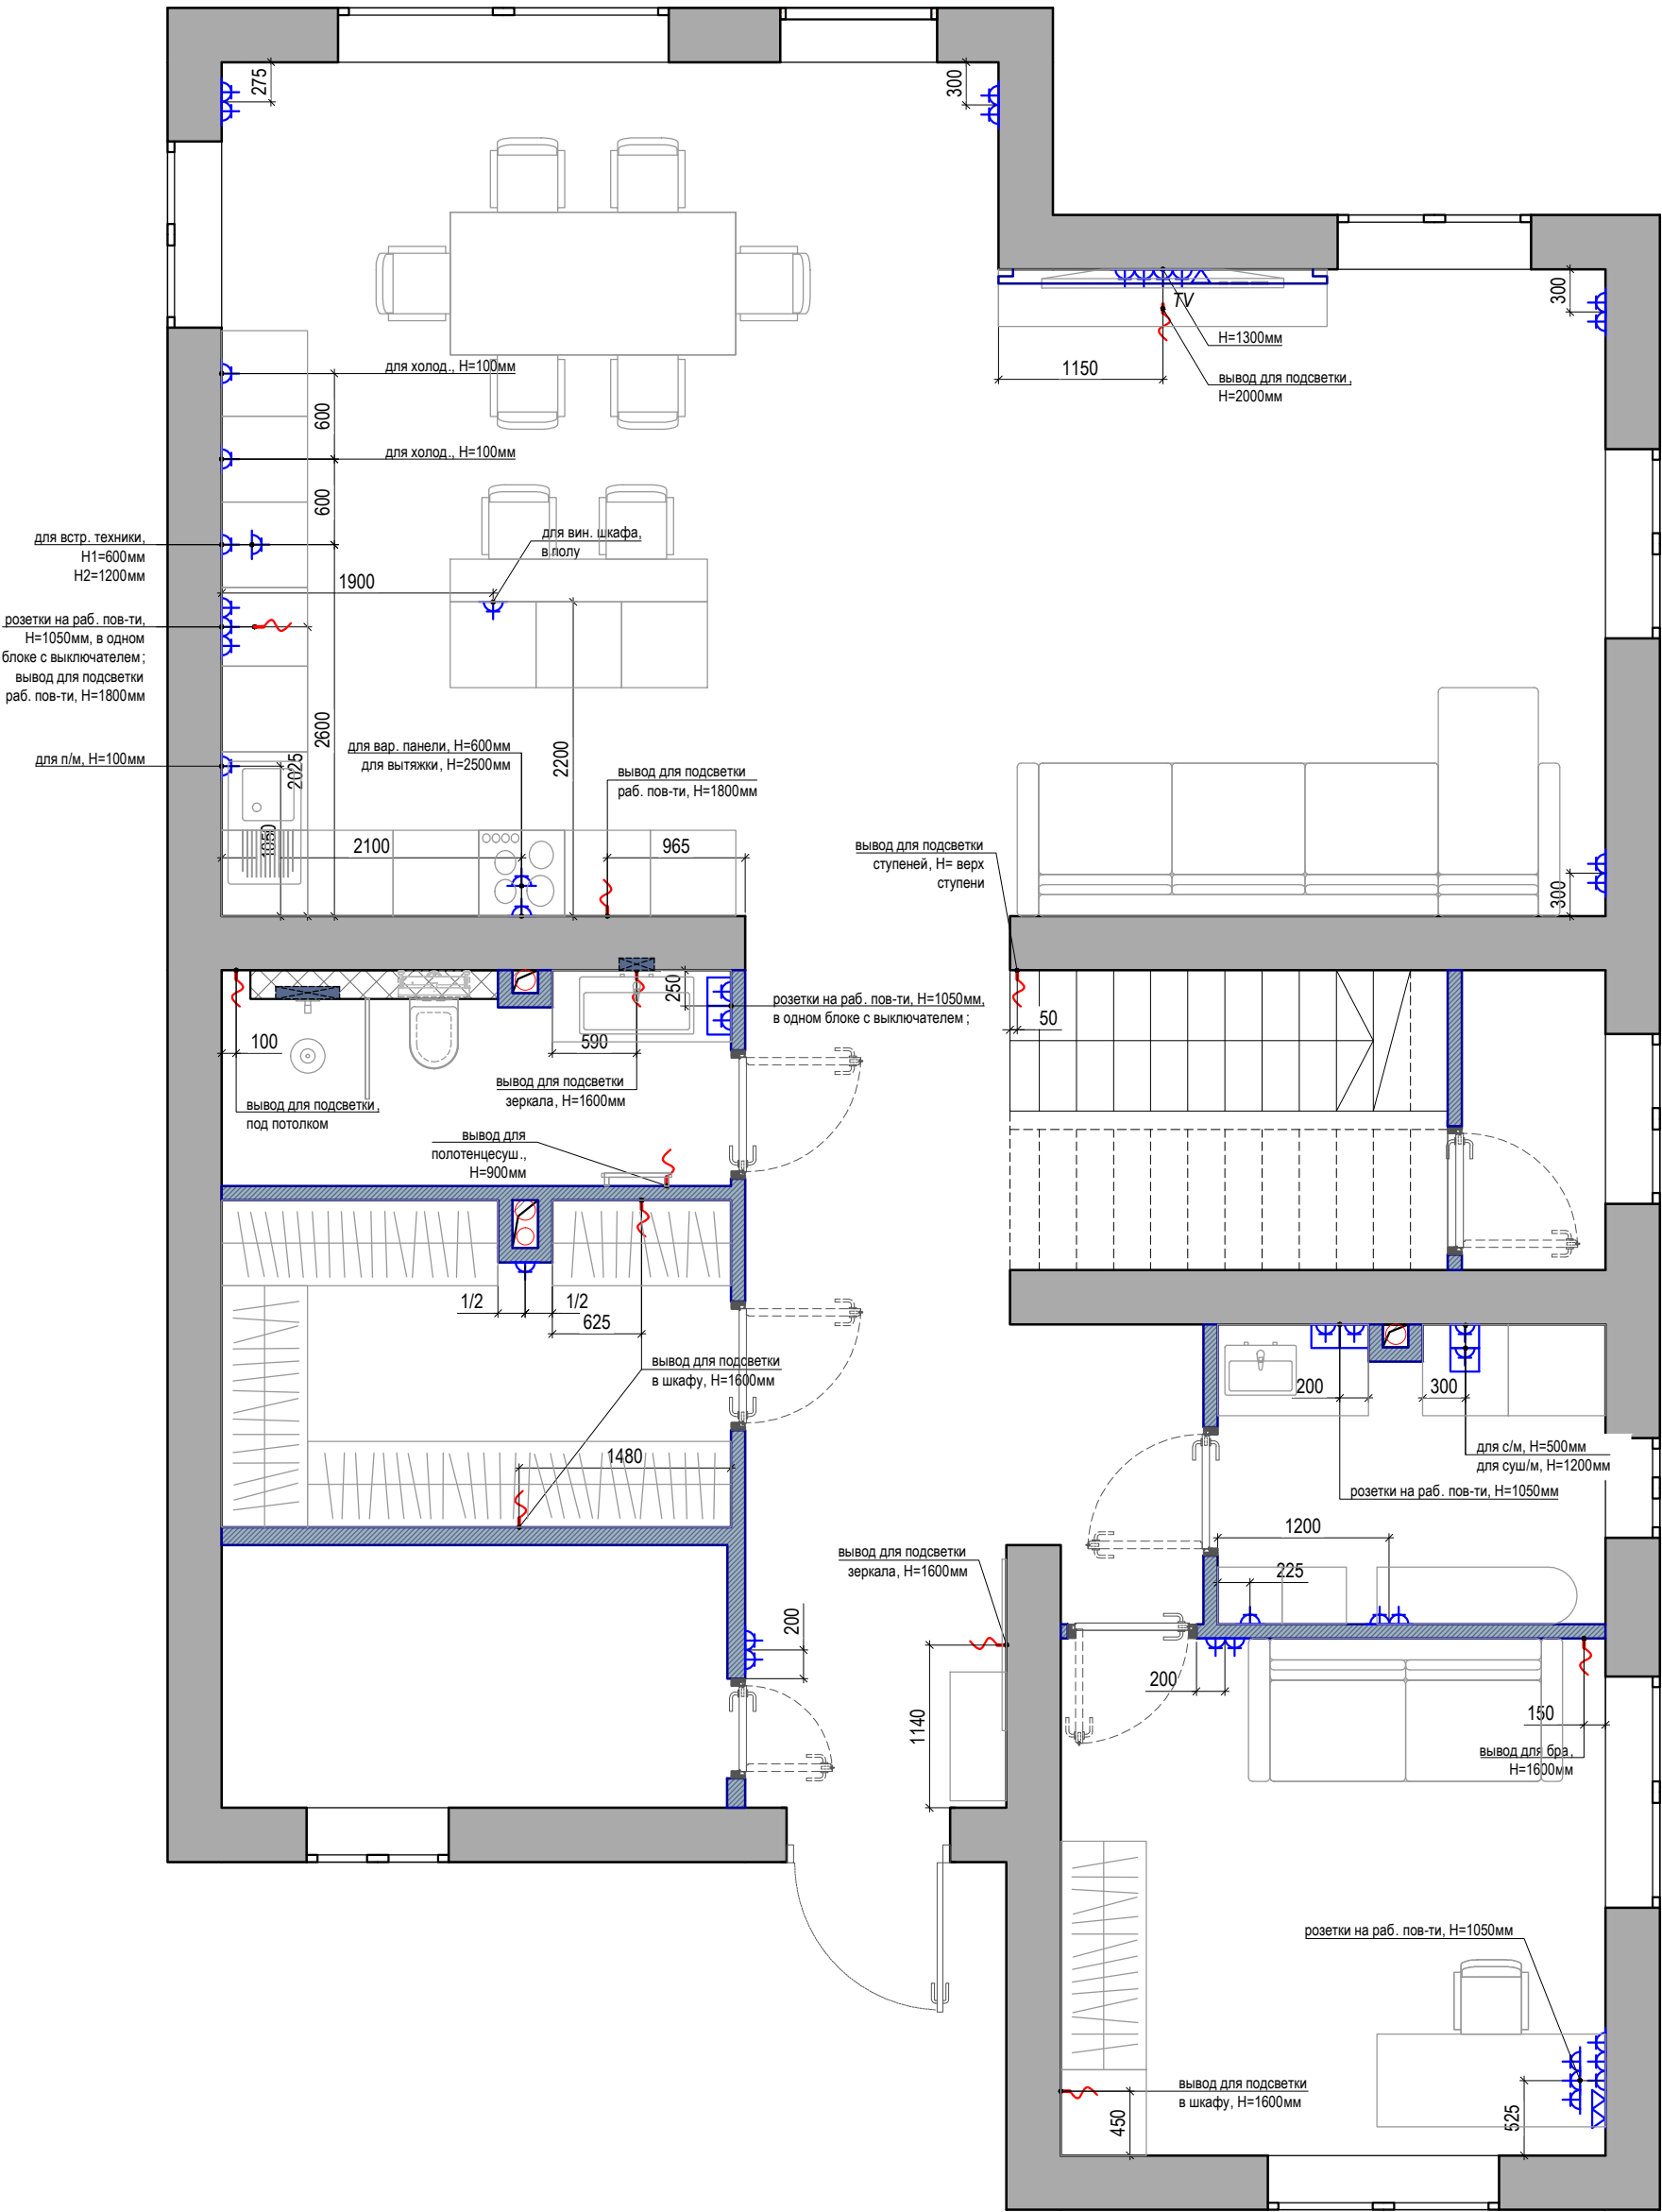


УСЛОВНЫЕ ОБОЗНАЧЕНИЯ	
обозначение	наименование
	Розетка силовая 220V
	Герметичная розетка 220V
	Розетка TV/Sat
	Розетка компьютерной сети Rj45 на 2 порта
	Вывод 220V

ПРИМЕЧАНИЯ:

- * Розетки располагать на высоте 200 мм от ур. чист. пола, если не указано иное;
- * Все горизонтальные и вертикальные привязки розеток и выключателей даны по центру изделия, у блока - по центру блока;
- * Электрику кухни смотреть совместно с проектом электрики от производителя кухни;

2 этаж

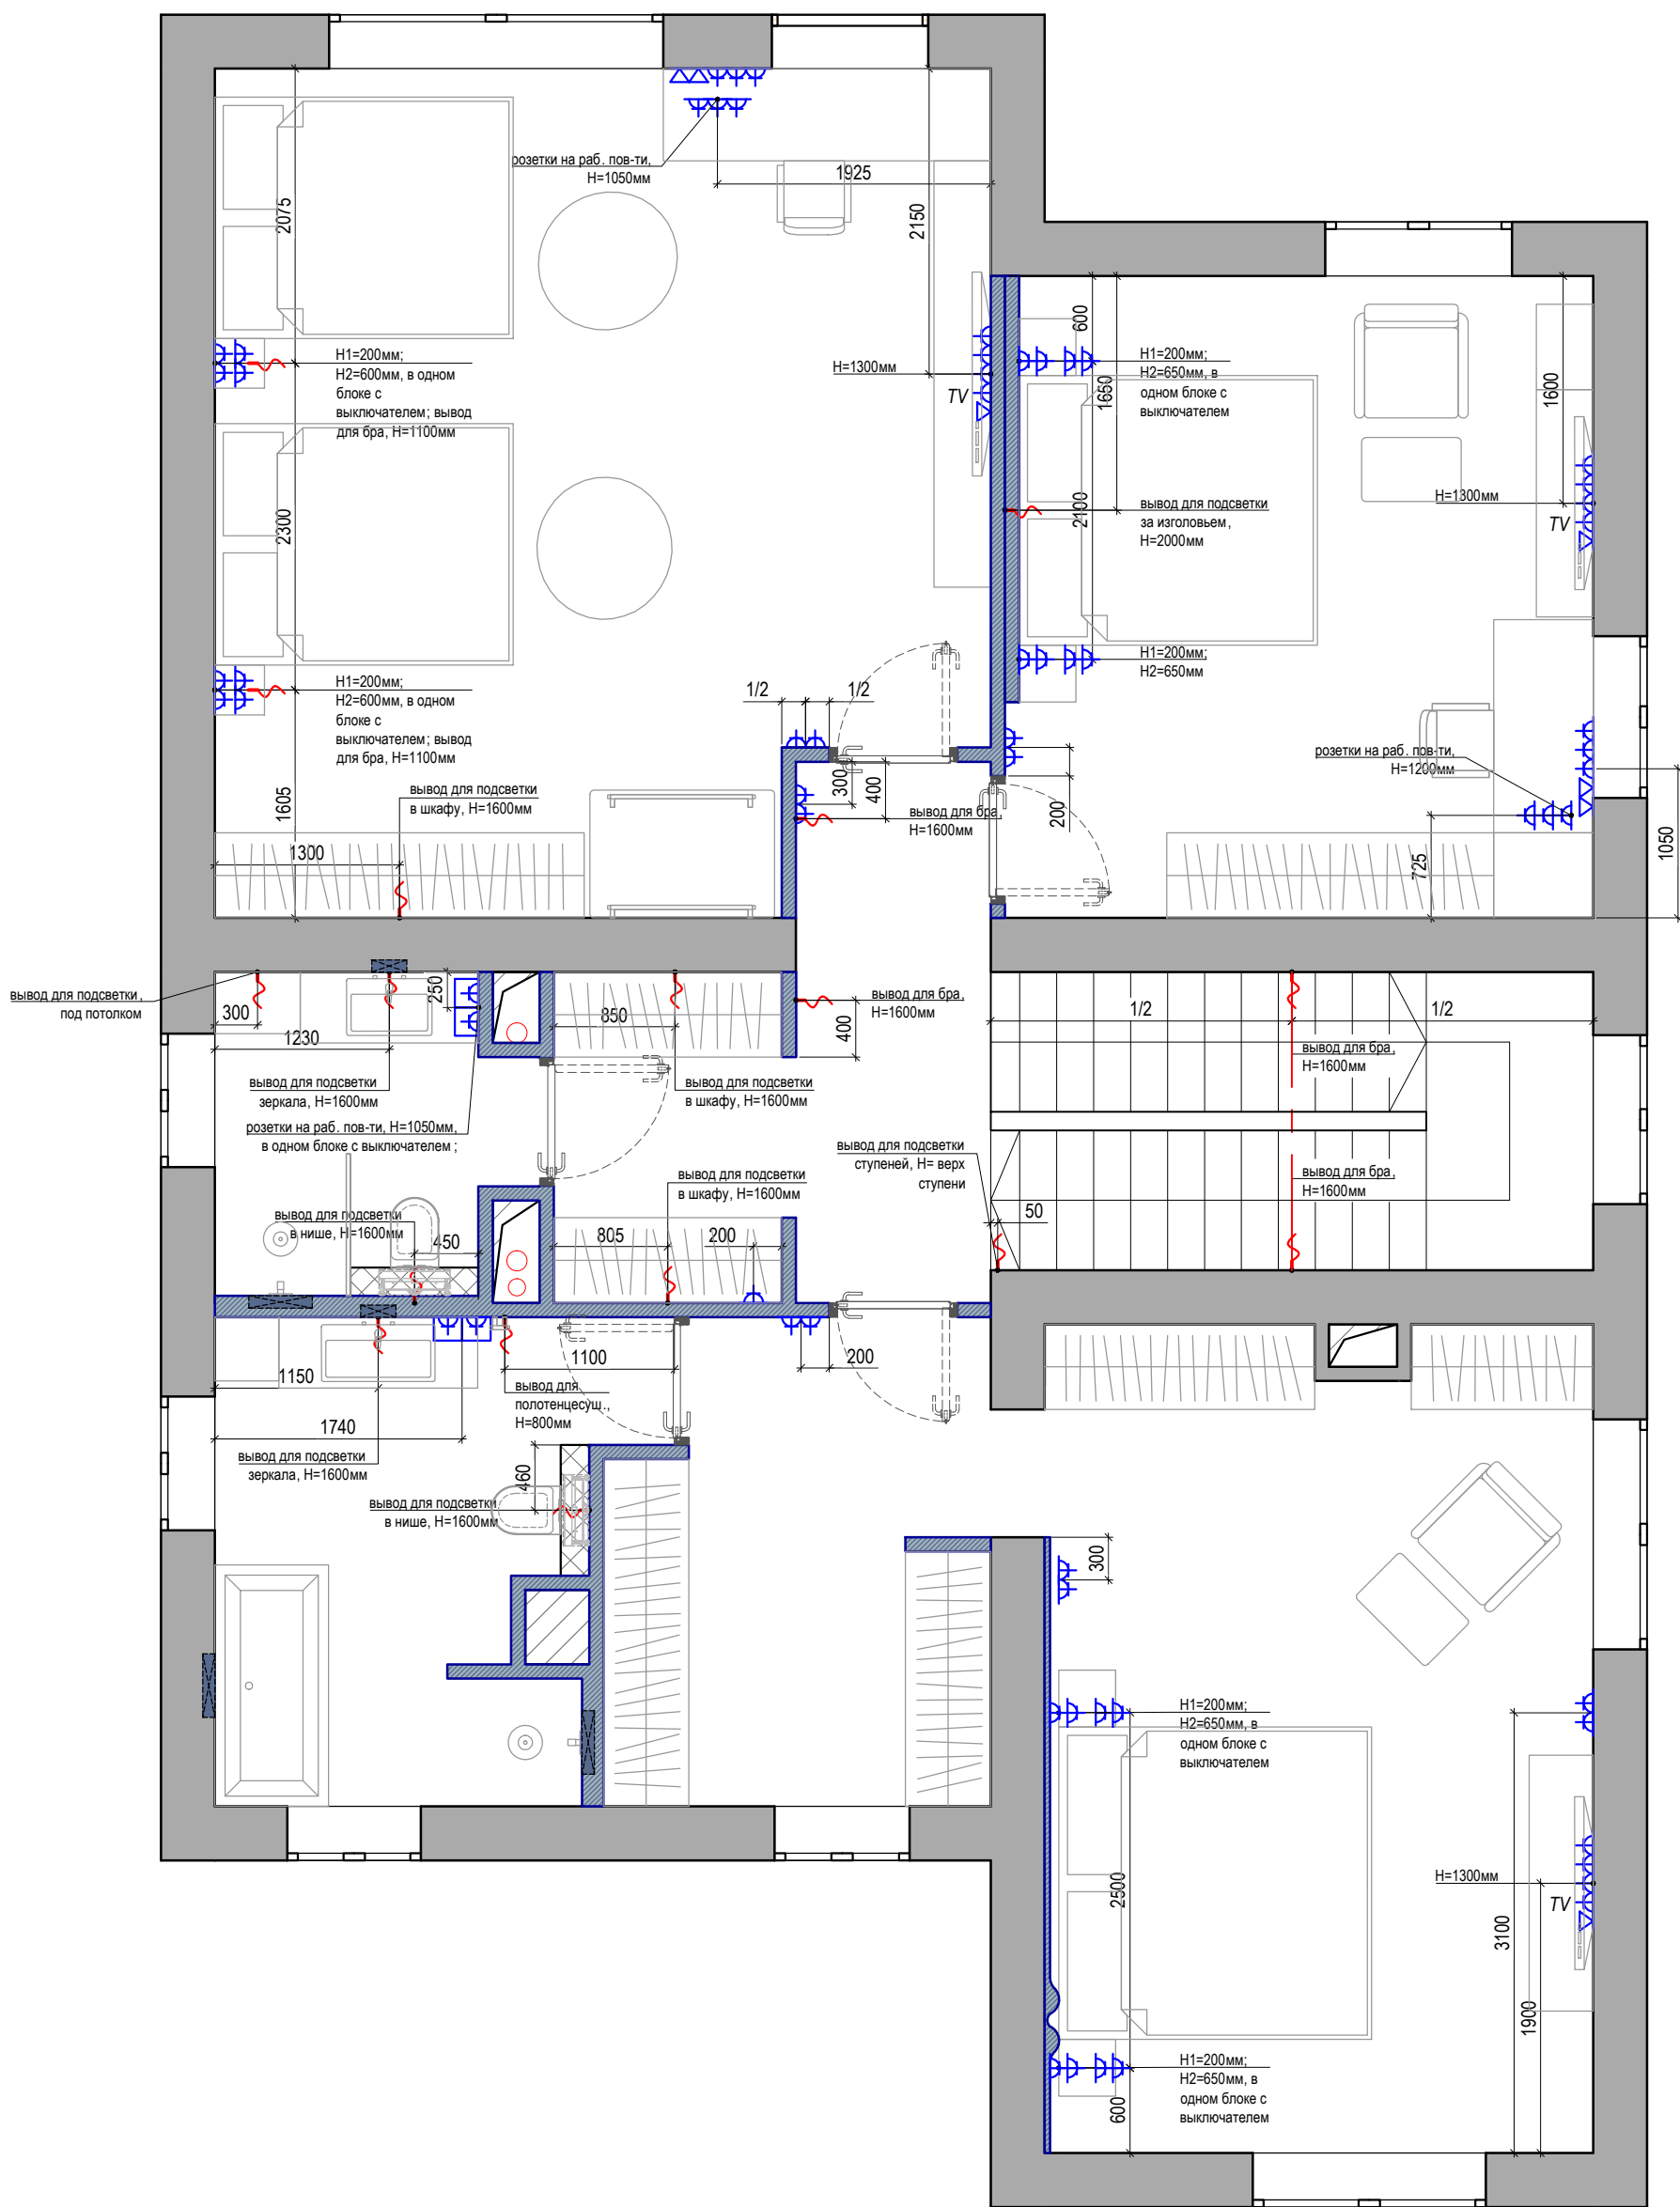


УСЛОВНЫЕ ОБОЗНАЧЕНИЯ	
обозначение	наименование
	Розетка силовая 220V
	Герметичная розетка 220V
TV 	Розетка TV/Sat
	Розетка компьютерной сети RJ45 на 2 порта
	Вывод 220V

ПРИМЕЧАНИЯ:

- * Розетки располагать на высоте 200 мм от ур. чист. пола, если не указано иное;
- * Все горизонтальные и вертикальные привязки розеток и выключателей даны по центру изделия, у блока - по центру блока;
- * Электрику кухни смотреть совместно с проектом электрики от производителя кухни;

План потолков с указанием высотных отметок.
1 этаж

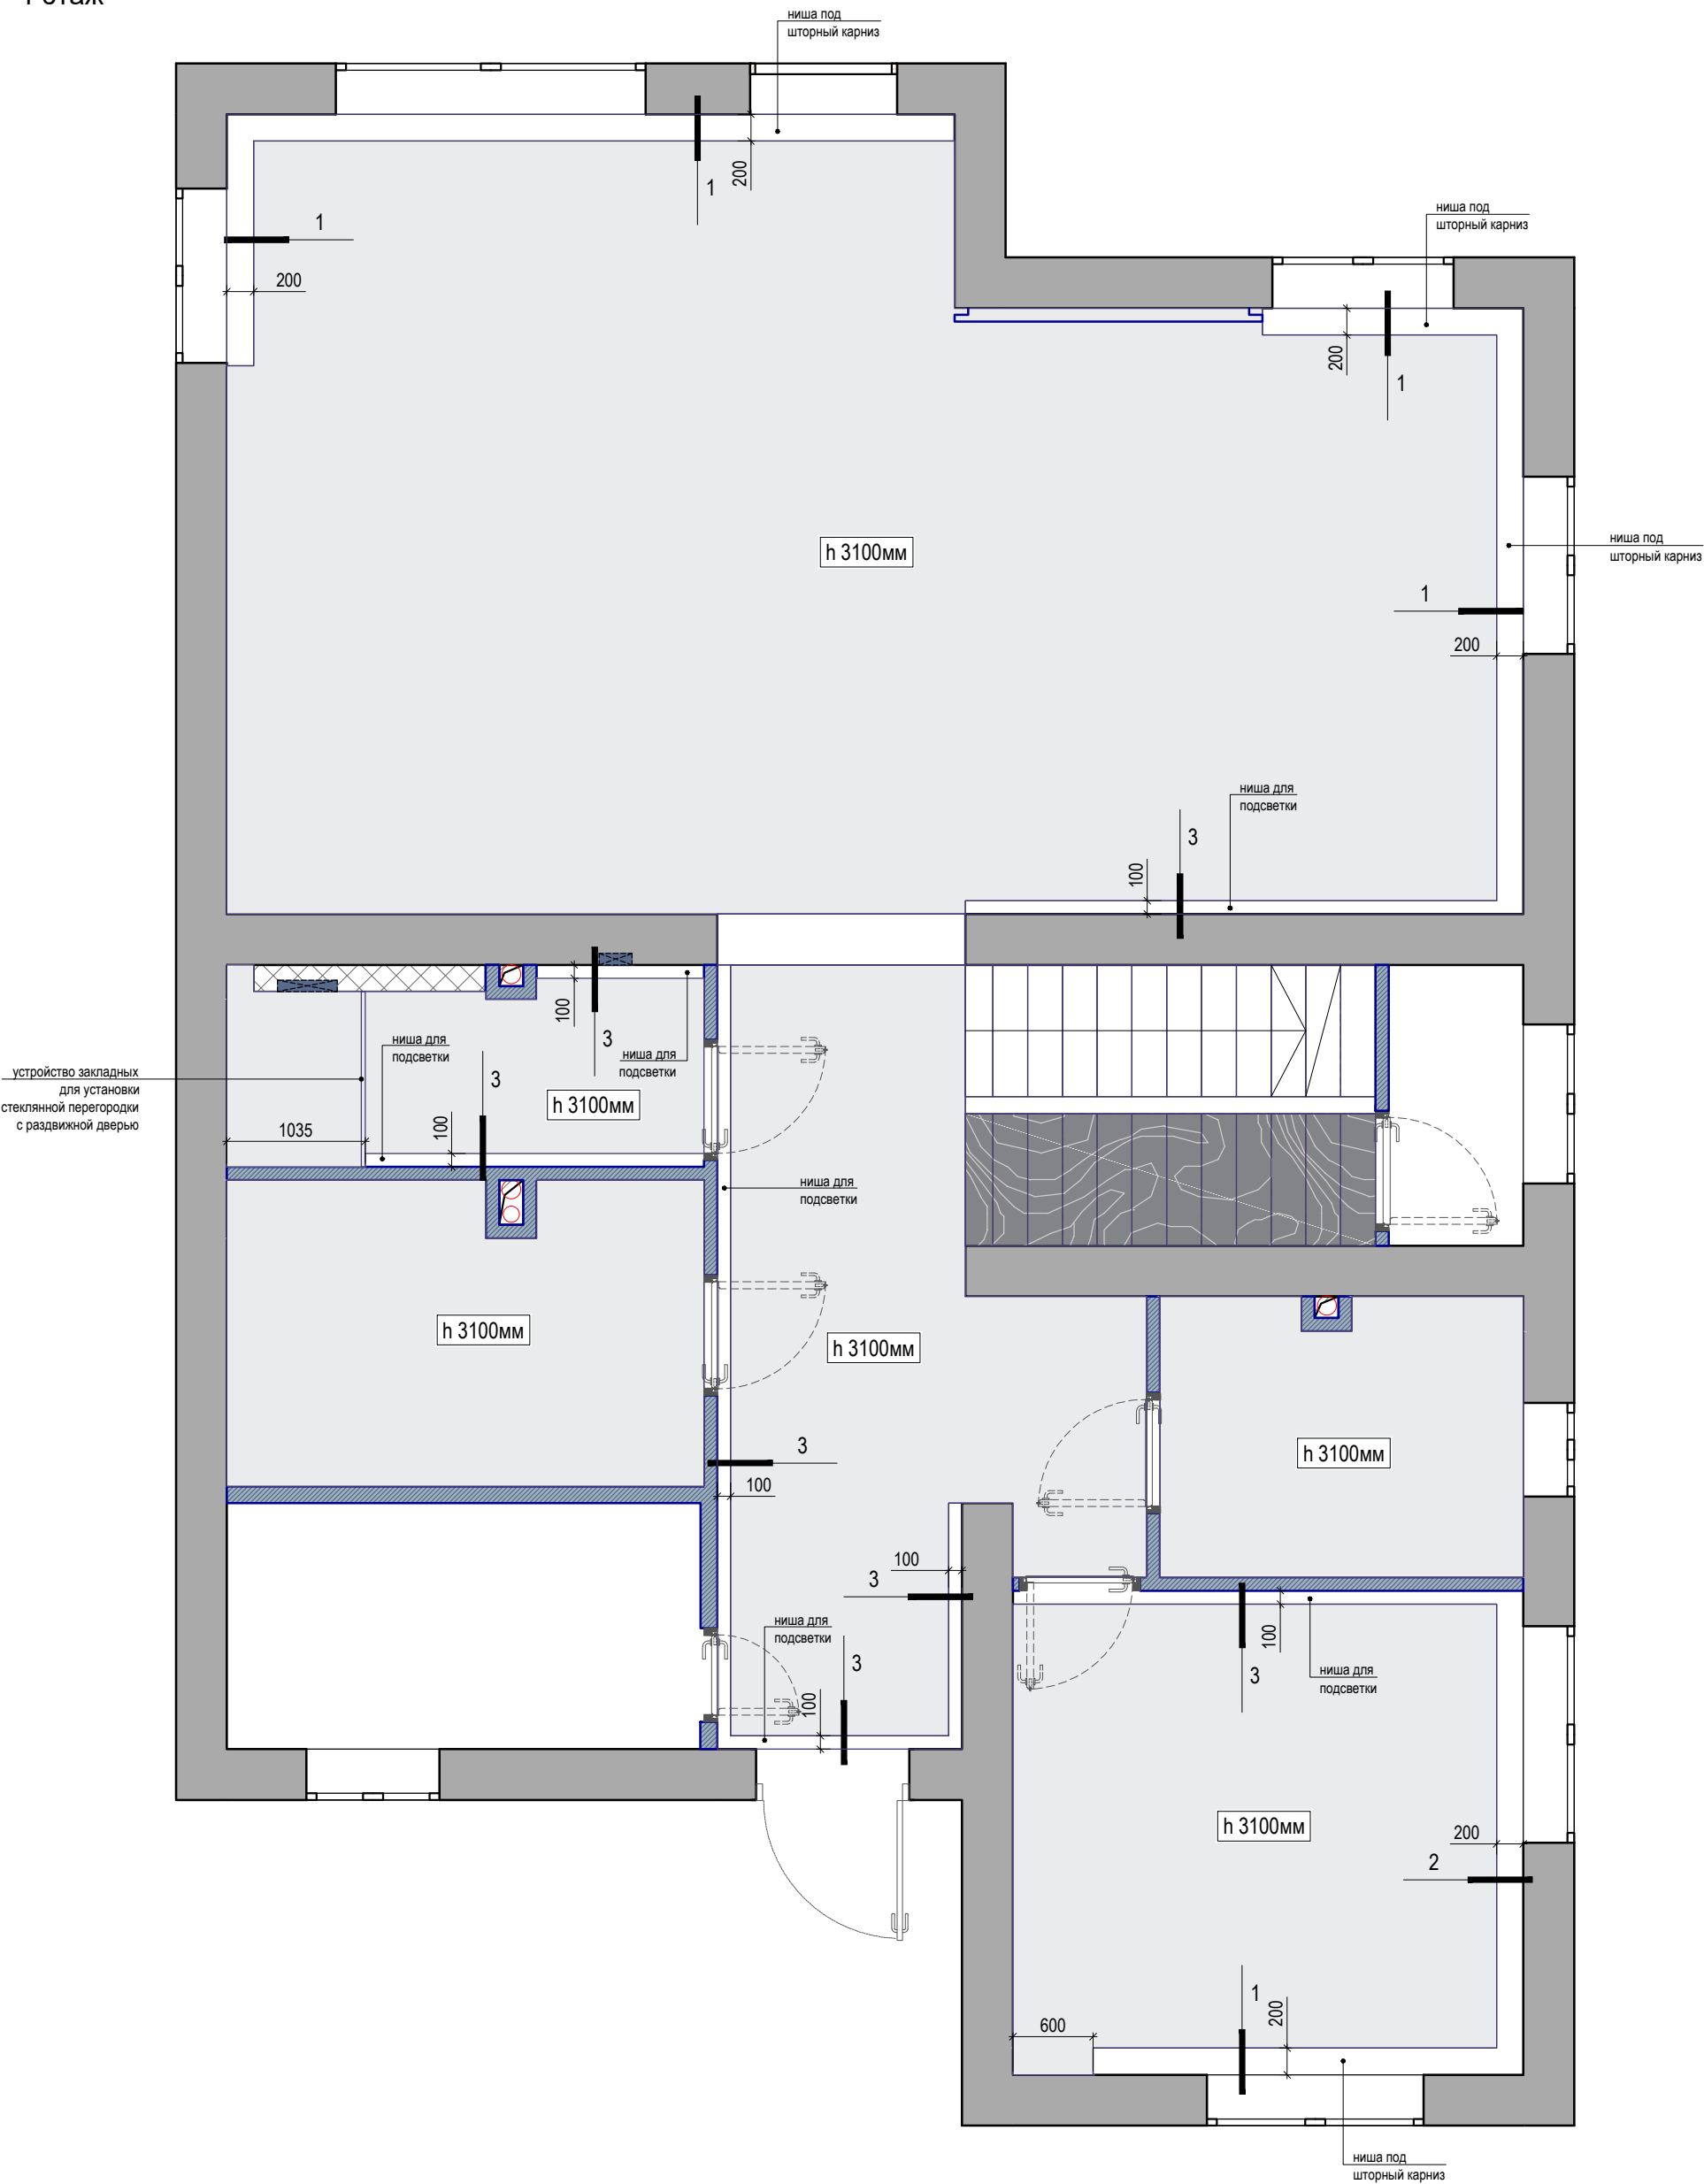


УСЛОВНЫЕ ОБОЗНАЧЕНИЯ		
обозначение	наименование	кол-во
	потолок из ГКЛ, H= 3100 мм, окраска	95.4 м²
	облицовка низа ступеней керамогранитом	12.0 м²

ПРИМЕЧАНИЯ:

- * Потолочные профили для крепления ГКЛ не размещать в местах установки встраиваемых светильников;
- * Размеры отверстий для встраиваемых светильников см. в технической документации от фирм-поставщиков оборудования;
- * Потолочные ниши зашпаклевать и окрасить в цвет основного потолка;
- * Высоты указаны от уровня чистого пола;
- * Размеры закладных элементов определить исходя из нагрузок;
- * Данный лист смотреть совместно с листом №19 "Сечения по потолкам"

План потолков с указанием высотных отметок.
2 этаж

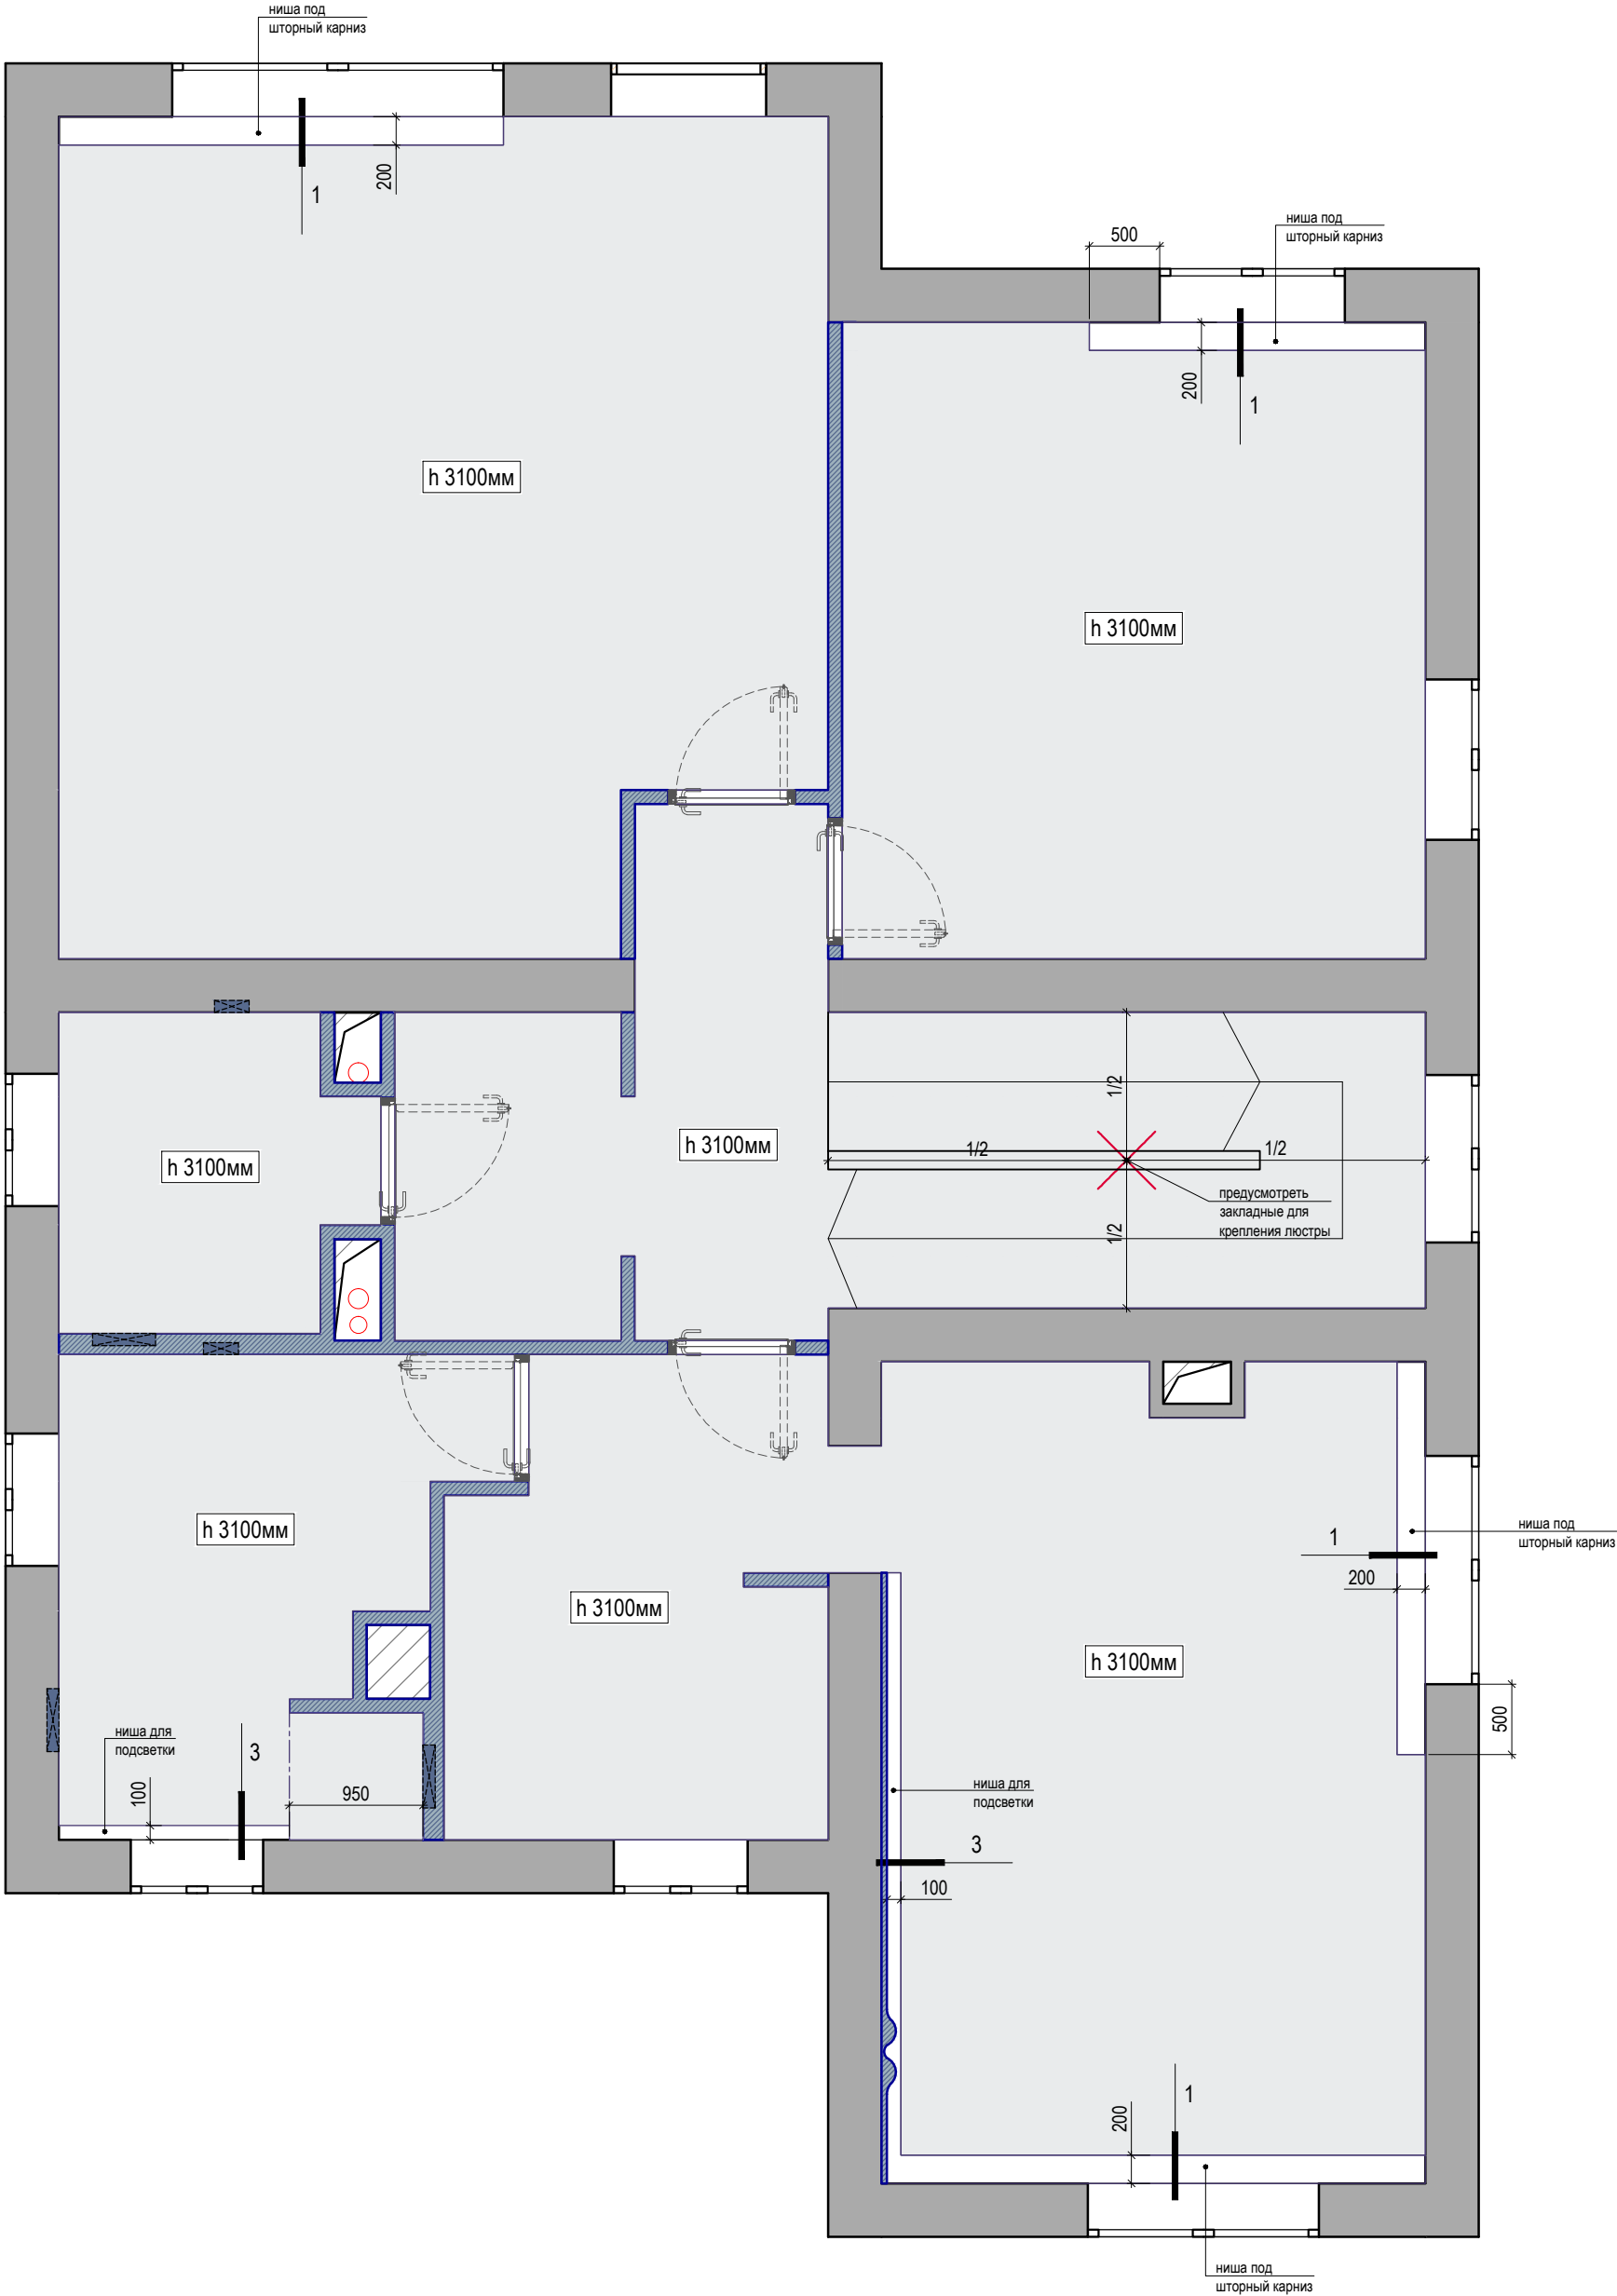


УСЛОВНЫЕ ОБОЗНАЧЕНИЯ		
обозначение	наименование	кол-во
	потолок из ГКЛ, Н= 3100 мм, окраска	112.3 м²

ПРИМЕЧАНИЯ:


- * Потолочные профили для крепления ГКЛ не размещать в местах установки встраиваемых светильников;
- * Размеры отверстий для встраиваемых светильников см. в технической документации от фирм-поставщиков оборудования;
- * Потолочные ниши зашпаклевать и окрасить в цвет основного потолка;
- * Высоты указаны от уровня чистого пола;
- * Размеры закладных элементов определить исходя из нагрузок;
- * Данный лист смотреть совместно с листом №19 "Сечения по потолкам"

Сечения по потолкам


Сечение 1

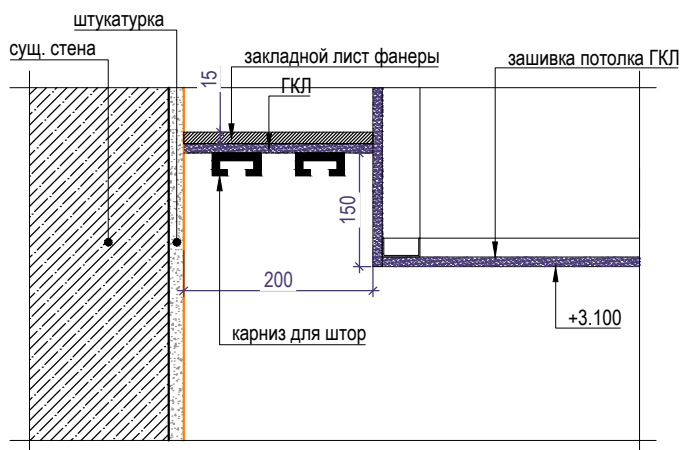

Сечение 2

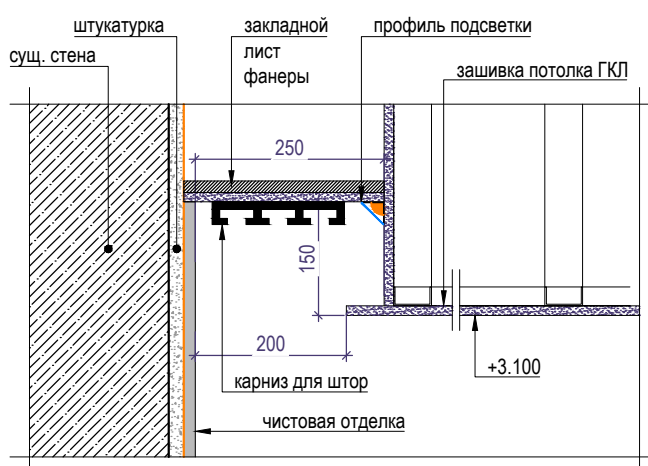

Сечение 3

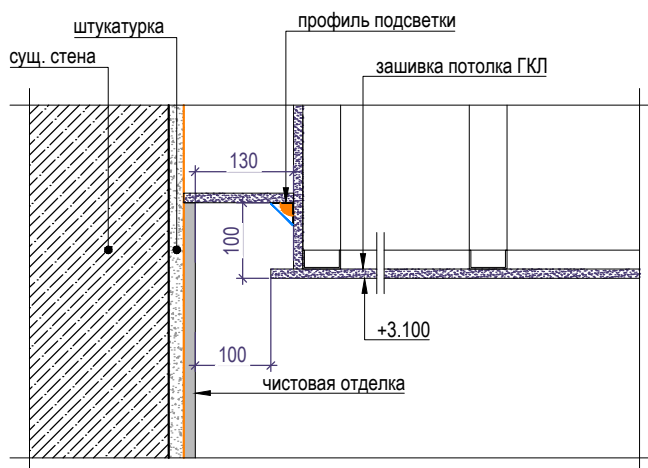

ПРИМЕЧАНИЯ:


- * Потолочные профили для крепления ГКЛ не размещать в местах установки встраиваемых светильников;
- * Размеры отверстий для встраиваемых светильников см. в технической документации от фирм-поставщиков оборудования;
- * Потолочные ниши зашпаклевать и окрасить в цвет основного потолка;
- * Высоты указаны от уровня чистого пола;
- * Размеры закладных элементов определить исходя из нагрузок

План привязки осветительного оборудования.
1 этаж



Обозначение	Наименование	Кол-во	Обозначение	Наименование	Кол-во
	Трековая система	11.1 м.п		люстра потолочная	1 шт.
	Светильник потолочный встраиваемый	16 шт.		светодиодная подсветка	-
	Светильник потолочный встраиваемый	12 шт.		светильник напольный	1 шт.
	Светильник потолочный встраиваемый	3 шт.		светильник напольный	1 шт.
	Светильник потолочный встраиваемый	2 шт.		светильник настольный	1 шт.

План привязки осветительного оборудования.
2 этаж

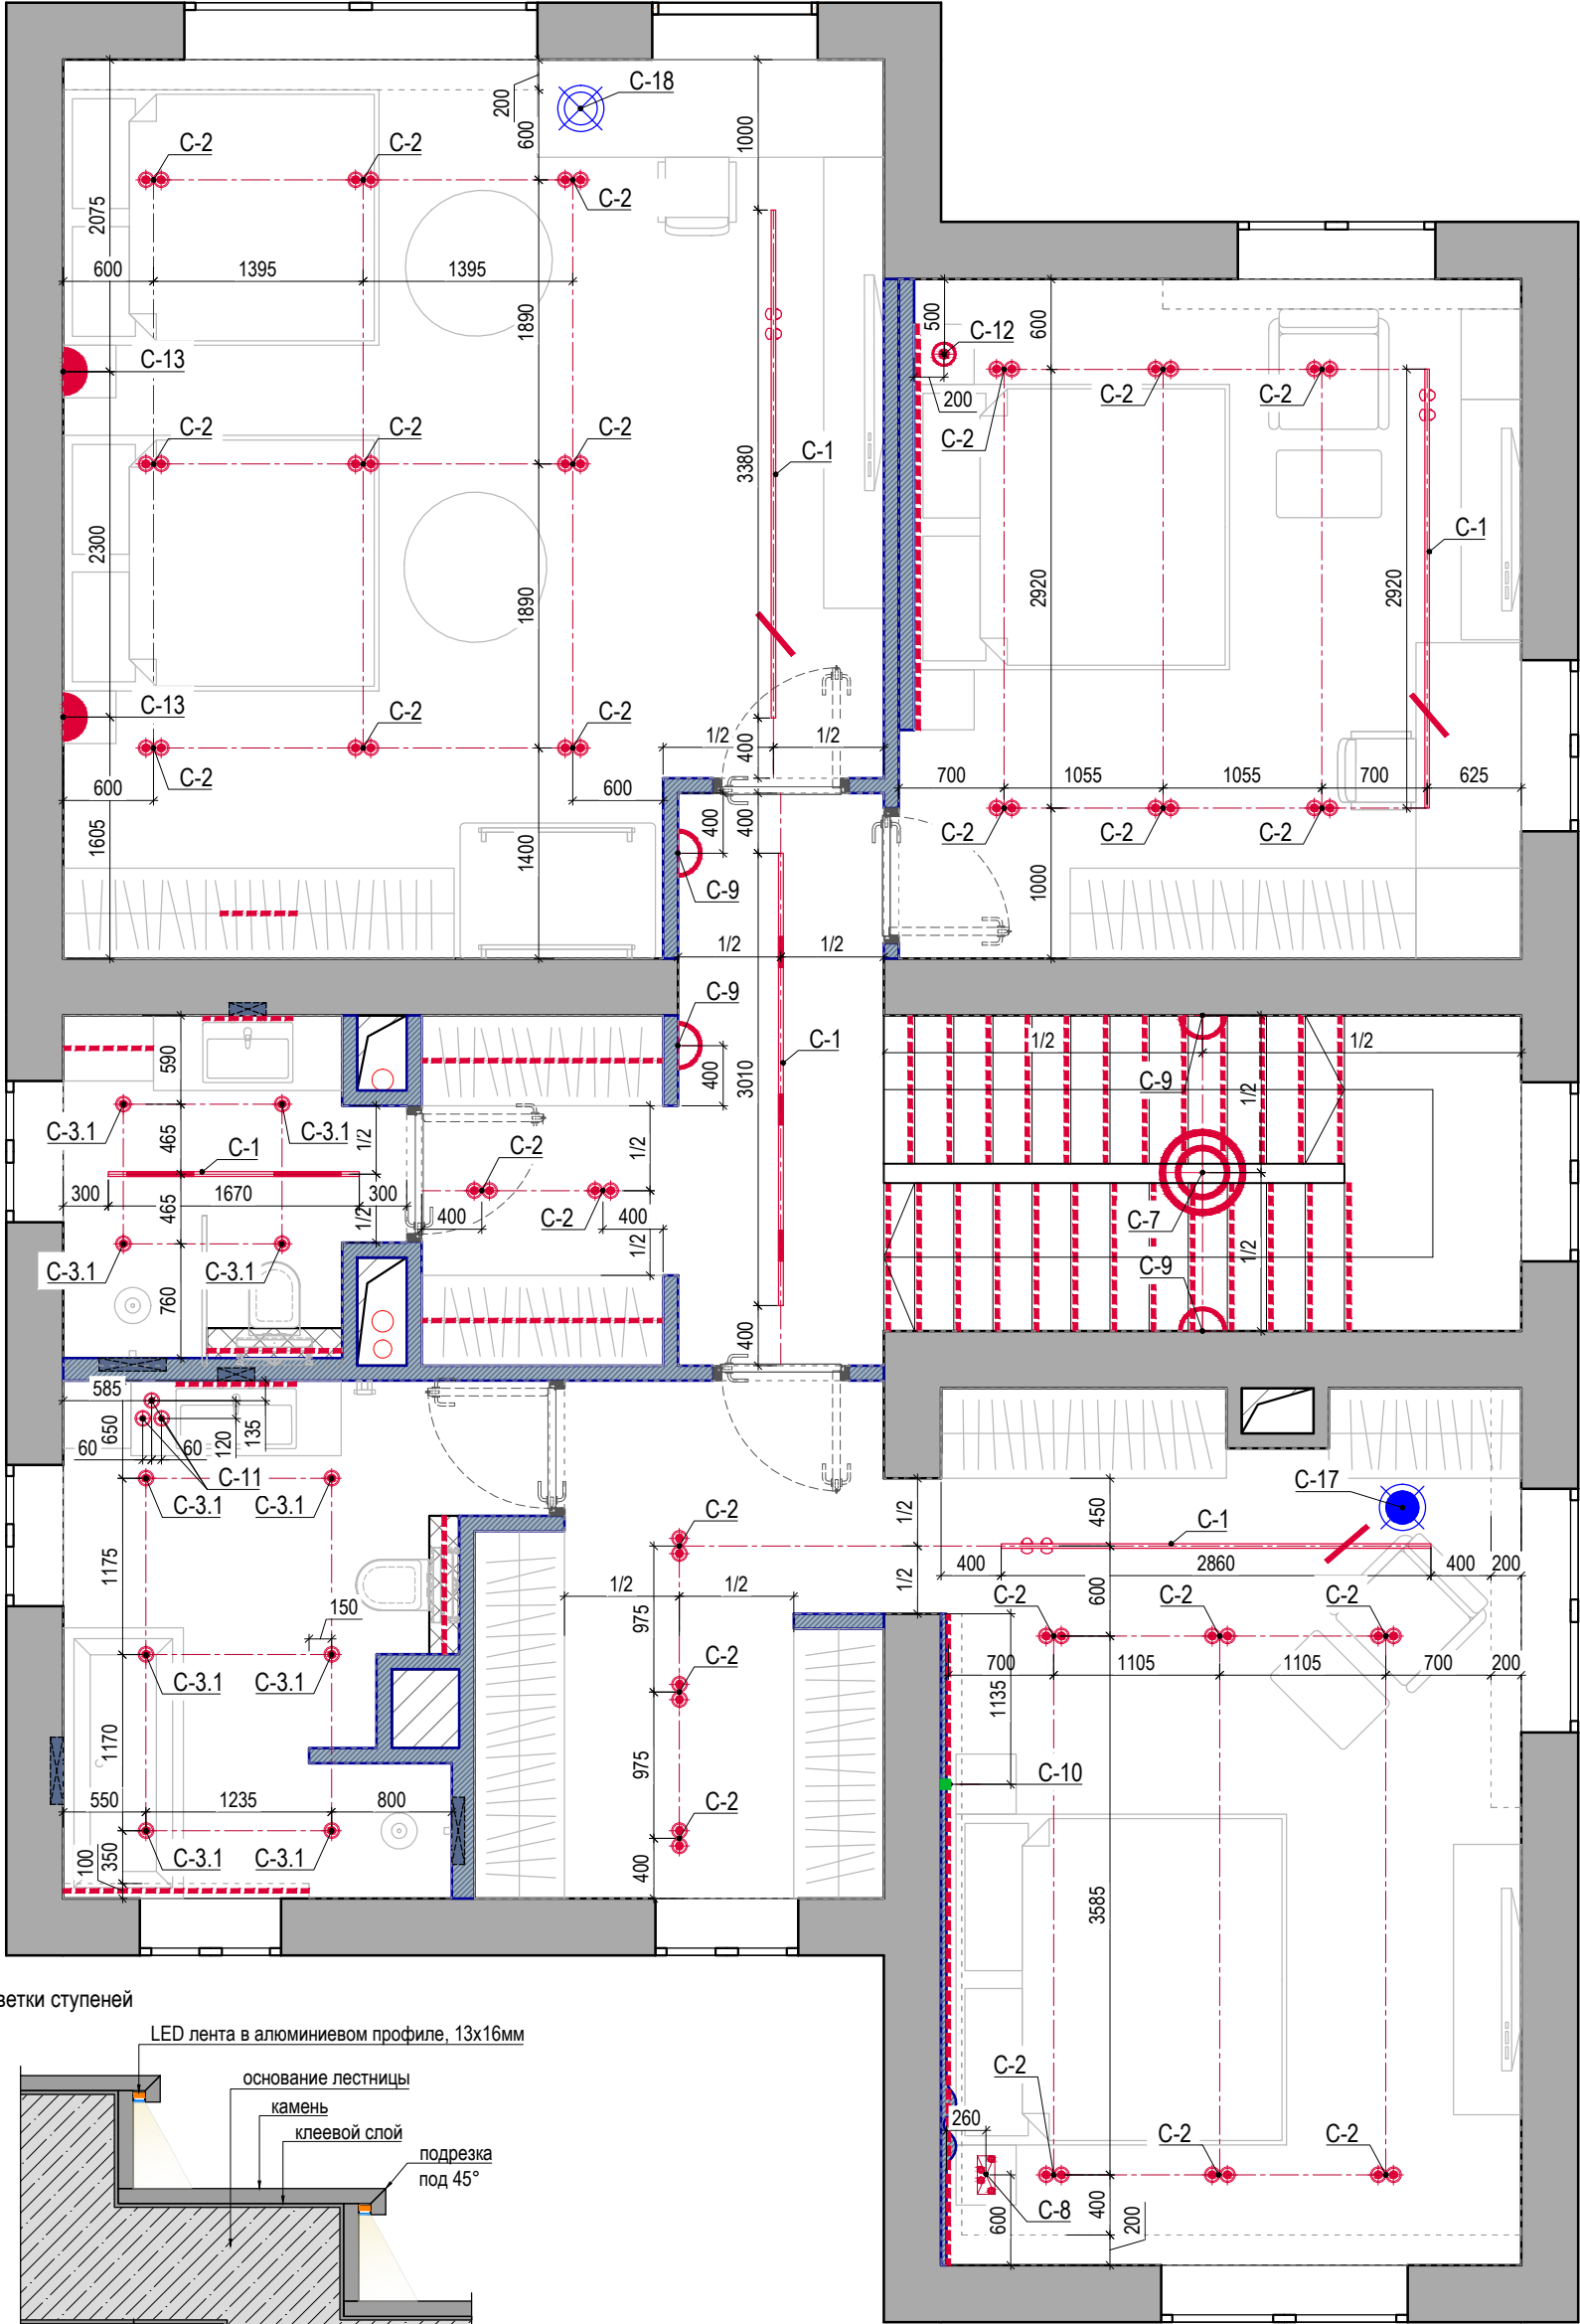


Обозначение	Наименование	Кол-во	Обозначение	Наименование	Кол-во
	Трековая система	13.9 м.п		светильник настенный	4 шт.
	Светильник потолочный встраиваемый	26 шт.		светильник трековый	3,1 м.п
	Светильник потолочный встраиваемый	10 шт.		светильник подвесной	3 шт.
	Люстра потолочная	1 шт.		светильник подвесной	1 шт.
	Подвесной светильник	1 шт.		светильник настенный	2 шт.
				светодиодная подсветка	-
				светильник напольный	1 шт.
				светильник настольный	1 шт.

Сводная ведомость осветительных приборов			
№ п/п	Кол-во (шт.)	Описание	Примечания
C-1	25 м.п	ST LUCE Трековая система SKYLINE 220	
C-2	42 шт.	Светильник гипсовый Мощность GU10*2Напряжение 220ВВлагозащита IP20Управление яркостью вкл/выклЦвет: белый	
C-3.1	16 шт.	Светильник потолочный гипсовый Мощность 11,2ВтНапряжение 220ВОптика 120°Цветовая температура 3000КЦветопередача 90+Влагозащита IP44Управление яркостью вкл/выклЦвет: черный	
C-3	6 шт.	Светильник гипсовый Мощность GU10Напряжение 220ВВлагозащита IP20Управление яркостью вкл/выклЦвет: белый	
C-4	3 шт.	Светильник потолочный гипсовый Мощность 15,6ВтНапряжение 220ВОптика 120°Цветовая температура 3000КЦветопередача 90+Влагозащита IP44Управление яркостью вкл/выклЦвет: черный	
C-5	2 шт.	Светильник потолочный встраиваемый	
C-6	1 шт.	ST LUCE Интерьерная система BAND /или/ DENKIRS ременная система BELTY	
C-7	1 шт.	Светильник DZN-65311 ЗОЛОТАЯ БРОНЗА ` D600/H550+1000/1/LED/.W/3000K	
C-8	1 шт.	Готовая комбинация светильников AIA COMBO 3 подвеса. Цвет Черный	
C-9	4 шт.	Бра Maytoni MOD413WL-L8B3K	
C-10	3.1 м.п	Трек встраиваемый в гипсокартонДлина 3000мм Светильник трековый Мощность 8ВтНапряжение 48ВОптика 36°Цветовая температура 3000КЦветопередача 90+Влагозащита IP20Управление яркостью вкл/выклЦвет: черный	
C-11	3 шт.	Светильник подвесной	
C-12	1 шт.	Спот iLedex 7010/1PS BK	
C-13	2 шт.	Светильник SP-VINCI-RING-R400-13W Warm3000 (BK, 110 deg, 230V) (Arlight, IP20 Металл) 036506	
C-14	1 шт.	Напольный светильник AIDAN H160 от ImperiumLoft /или/ Торшер Loft IT Sampei 10374/2000	
C-15	1 шт.	Торшер Maytoni Z010FL-L8B3K	
C-16	1 шт.	Светильник настольный	
C-17	1 шт.	Торшер Mantra 7333	
C-18	1 шт.	Настольная лампа iLedex 7010/1T BK	




План привязки выключателей с указанием групп включения светильников.
1 этаж

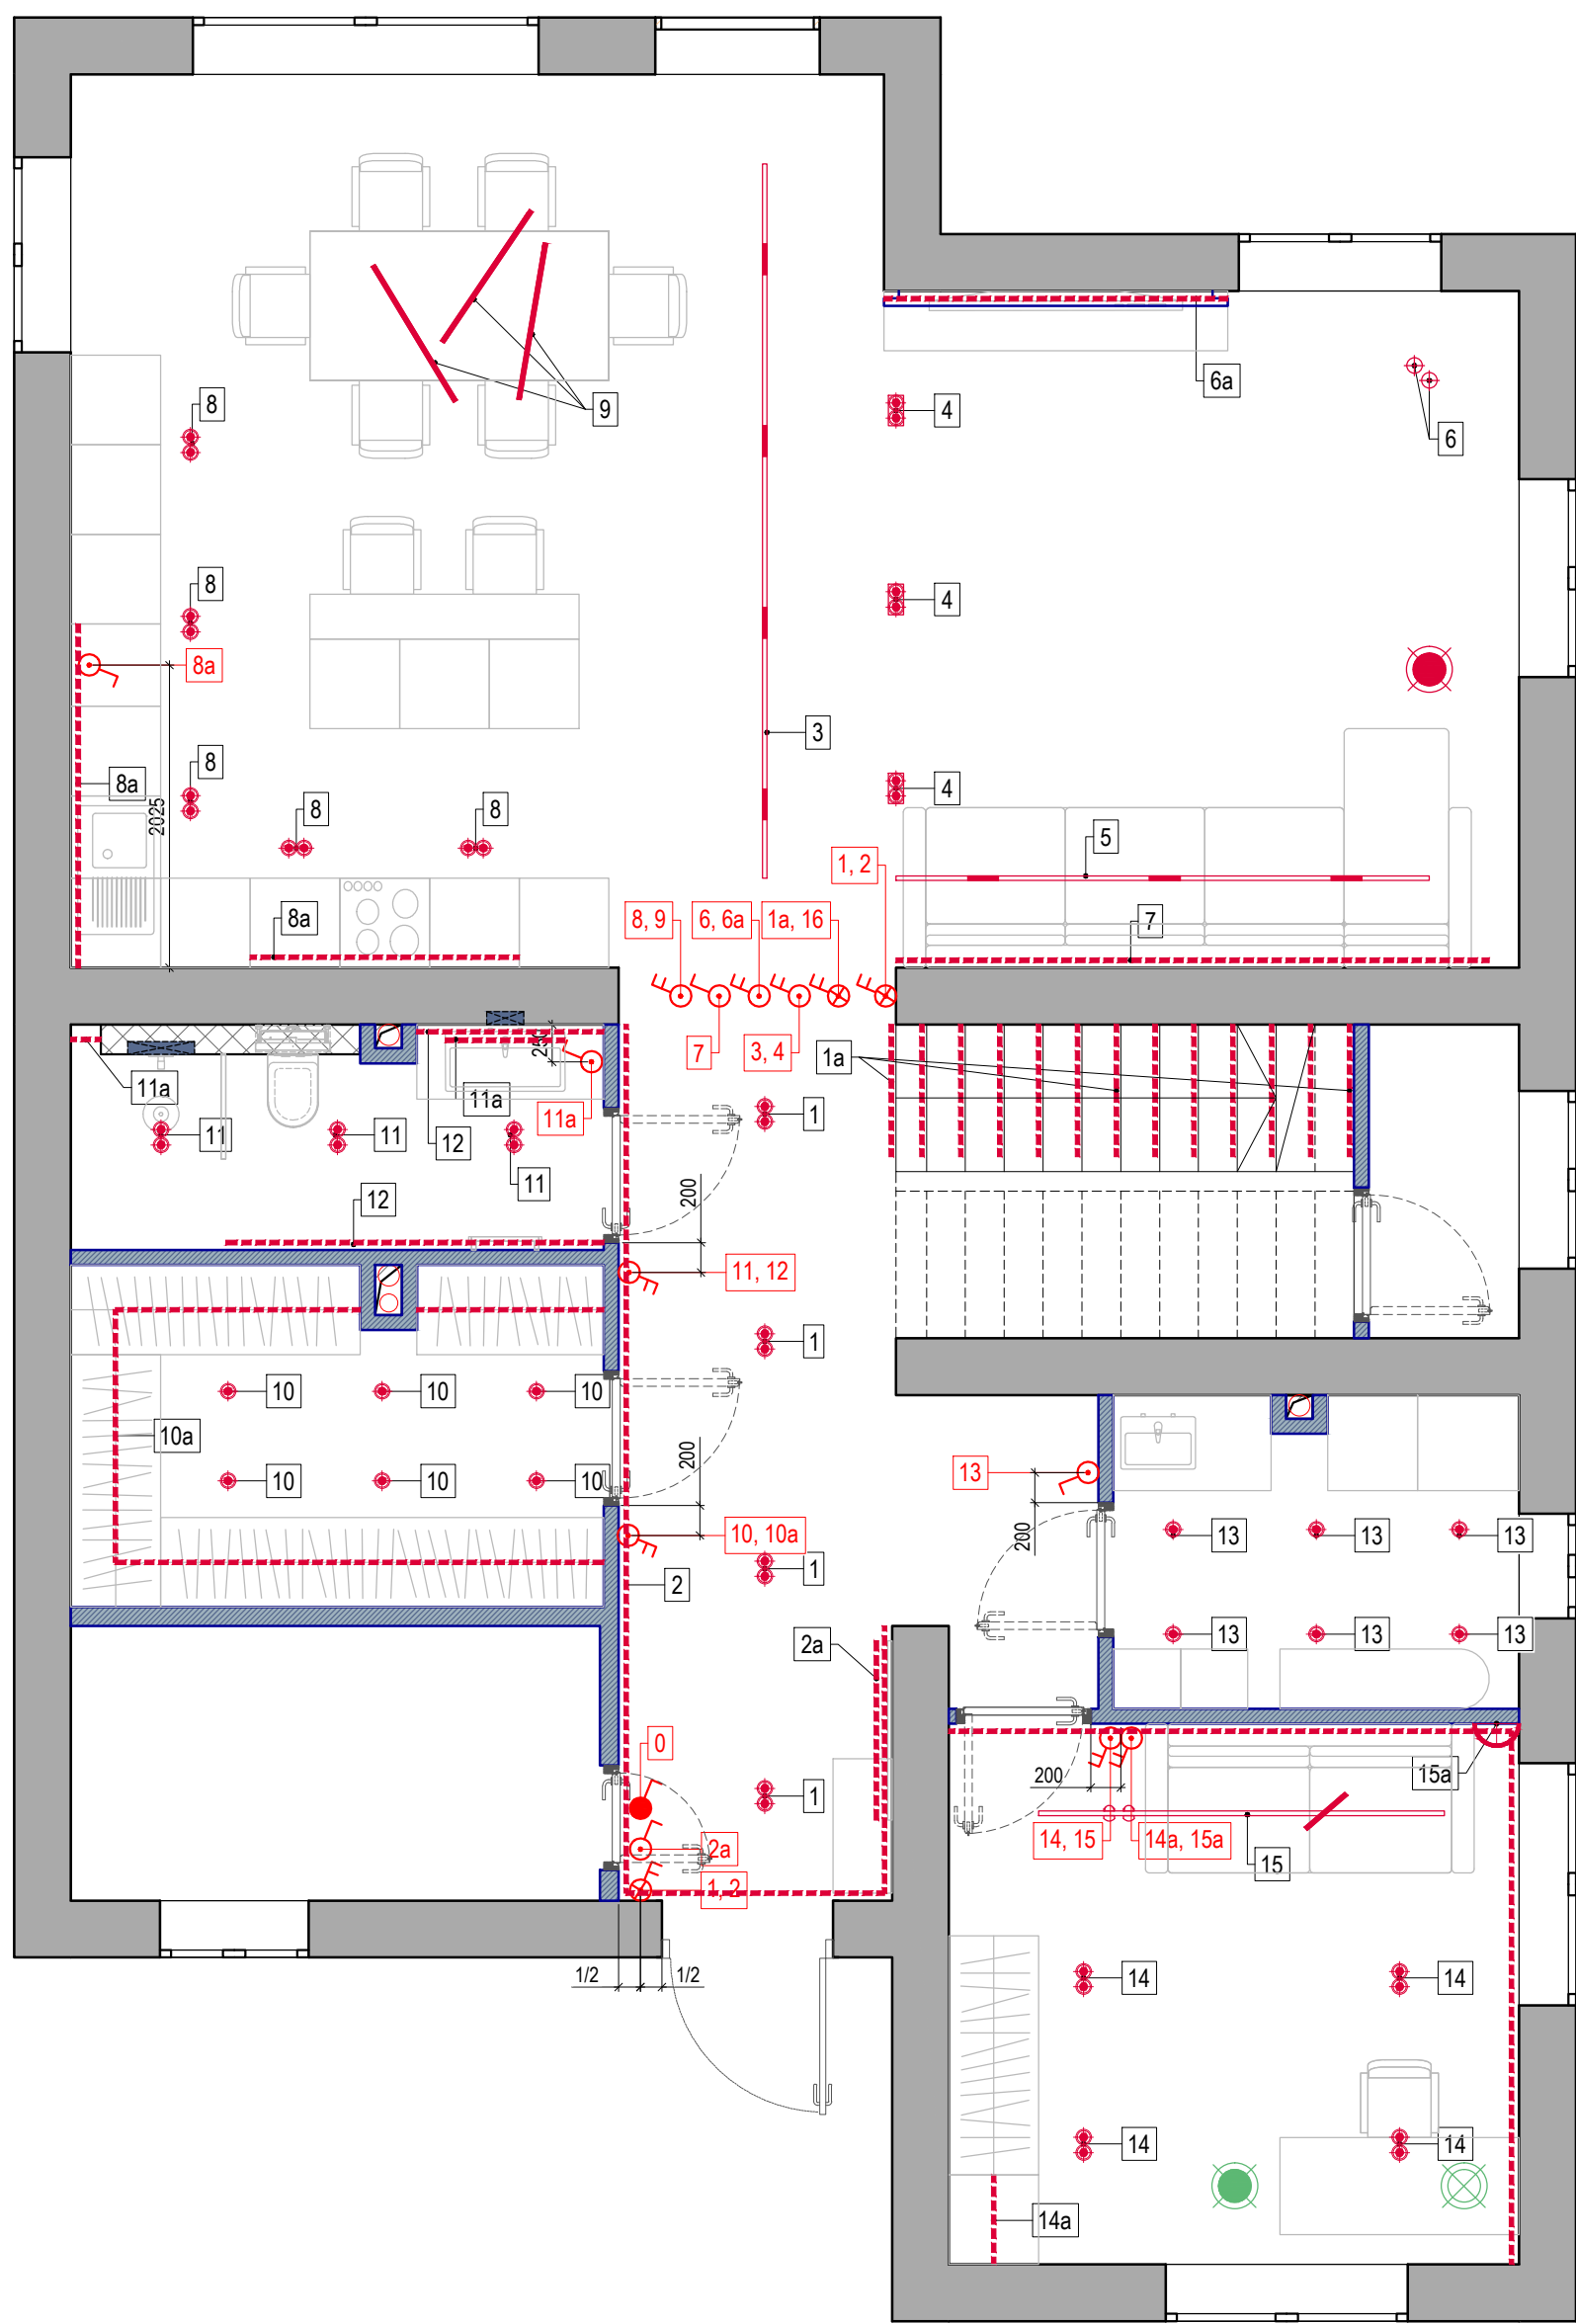


УСЛОВНЫЕ ОБОЗНАЧЕНИЯ		УСЛОВНЫЕ ОБОЗНАЧЕНИЯ	
	выключатель одноклавишный		крестовой переключатель
	выключатель двухклавишный		обозначение группы светильников
	выключатель двухклавишный проходной		обозначение выключателя соответствующей группы светильников
	одноклавишный выключатель всех осветительных приборов и всех розеток в квартире, кроме розеток для холодильника, стиральной и сушильной машин, блоков компьютерных розеток. В отдельной рамке, h 1800 мм от ур. чист. пола;	ПРИМЕЧАНИЯ: * Выключатели располагать на высоте 900 мм от ур. чист. пола, если не указано иное; * Все горизонтальные и вертикальные привязки розеток и выключателей даны по центру изделия, у блока - по центру блока; * Электрику кухни смотреть совместно с проектом электрики от производителя кухни; * Предусмотреть диммеры в гостиной, кухне, спальне и детской	

План привязки выключателей с указанием групп включения светильников.
2 этаж

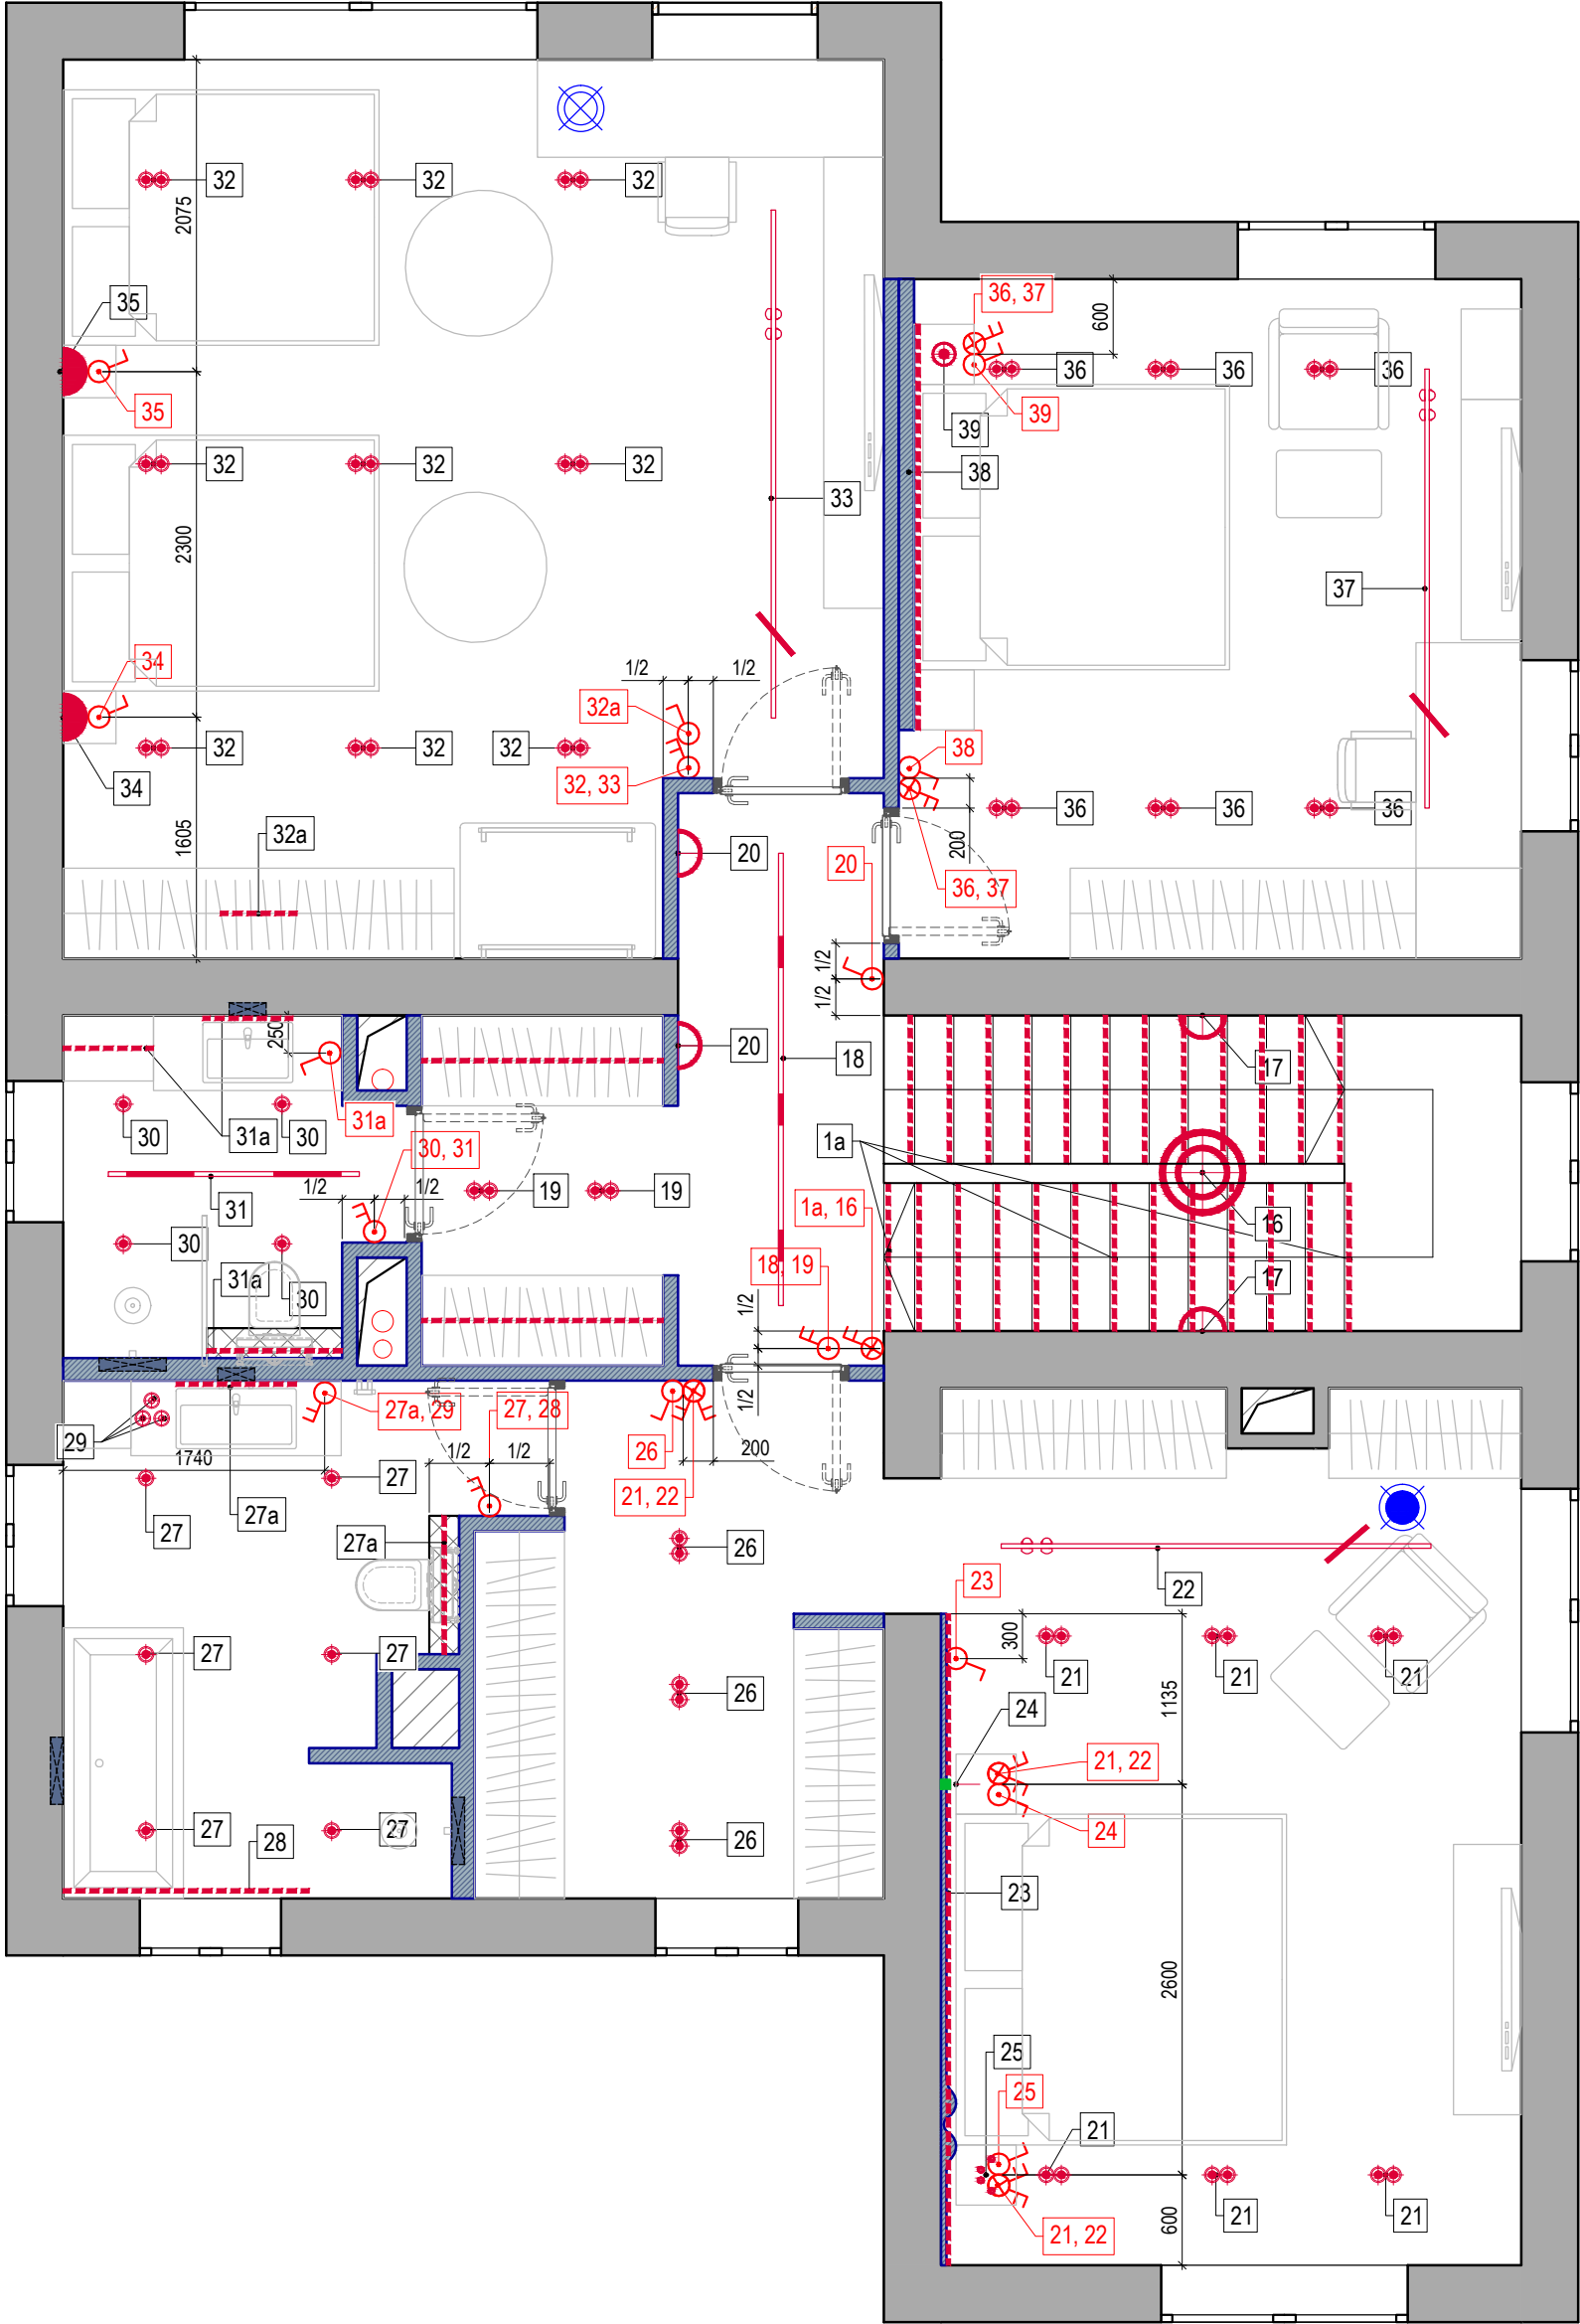


УСЛОВНЫЕ ОБОЗНАЧЕНИЯ		УСЛОВНЫЕ ОБОЗНАЧЕНИЯ	
	выключатель одноклавишный		крестовой переключатель
	выключатель двухклавишный		обозначение группы светильников
	выключатель двухклавишный проходной		обозначение выключателя соответствующей группы светильников
	одноклавишный выключатель всех осветительных приборов и всех розеток в квартире, кроме розеток для холодильника, стиральной и сушильной машин, блоков компьютерных розеток. В отдельной рамке, h 1800 мм от ур. чист. пола;	ПРИМЕЧАНИЯ: * Выключатели располагать на высоте 900 мм от ур. чист. пола, если не указано иное; * Все горизонтальные и вертикальные привязки розеток и выключателей даны по центру изделия, у блока - по центру блока; * Электрику кухни смотреть совместно с проектом электрики от производителя кухни; * Предусмотреть диммеры в гостиной, кухне, спальне и детской	

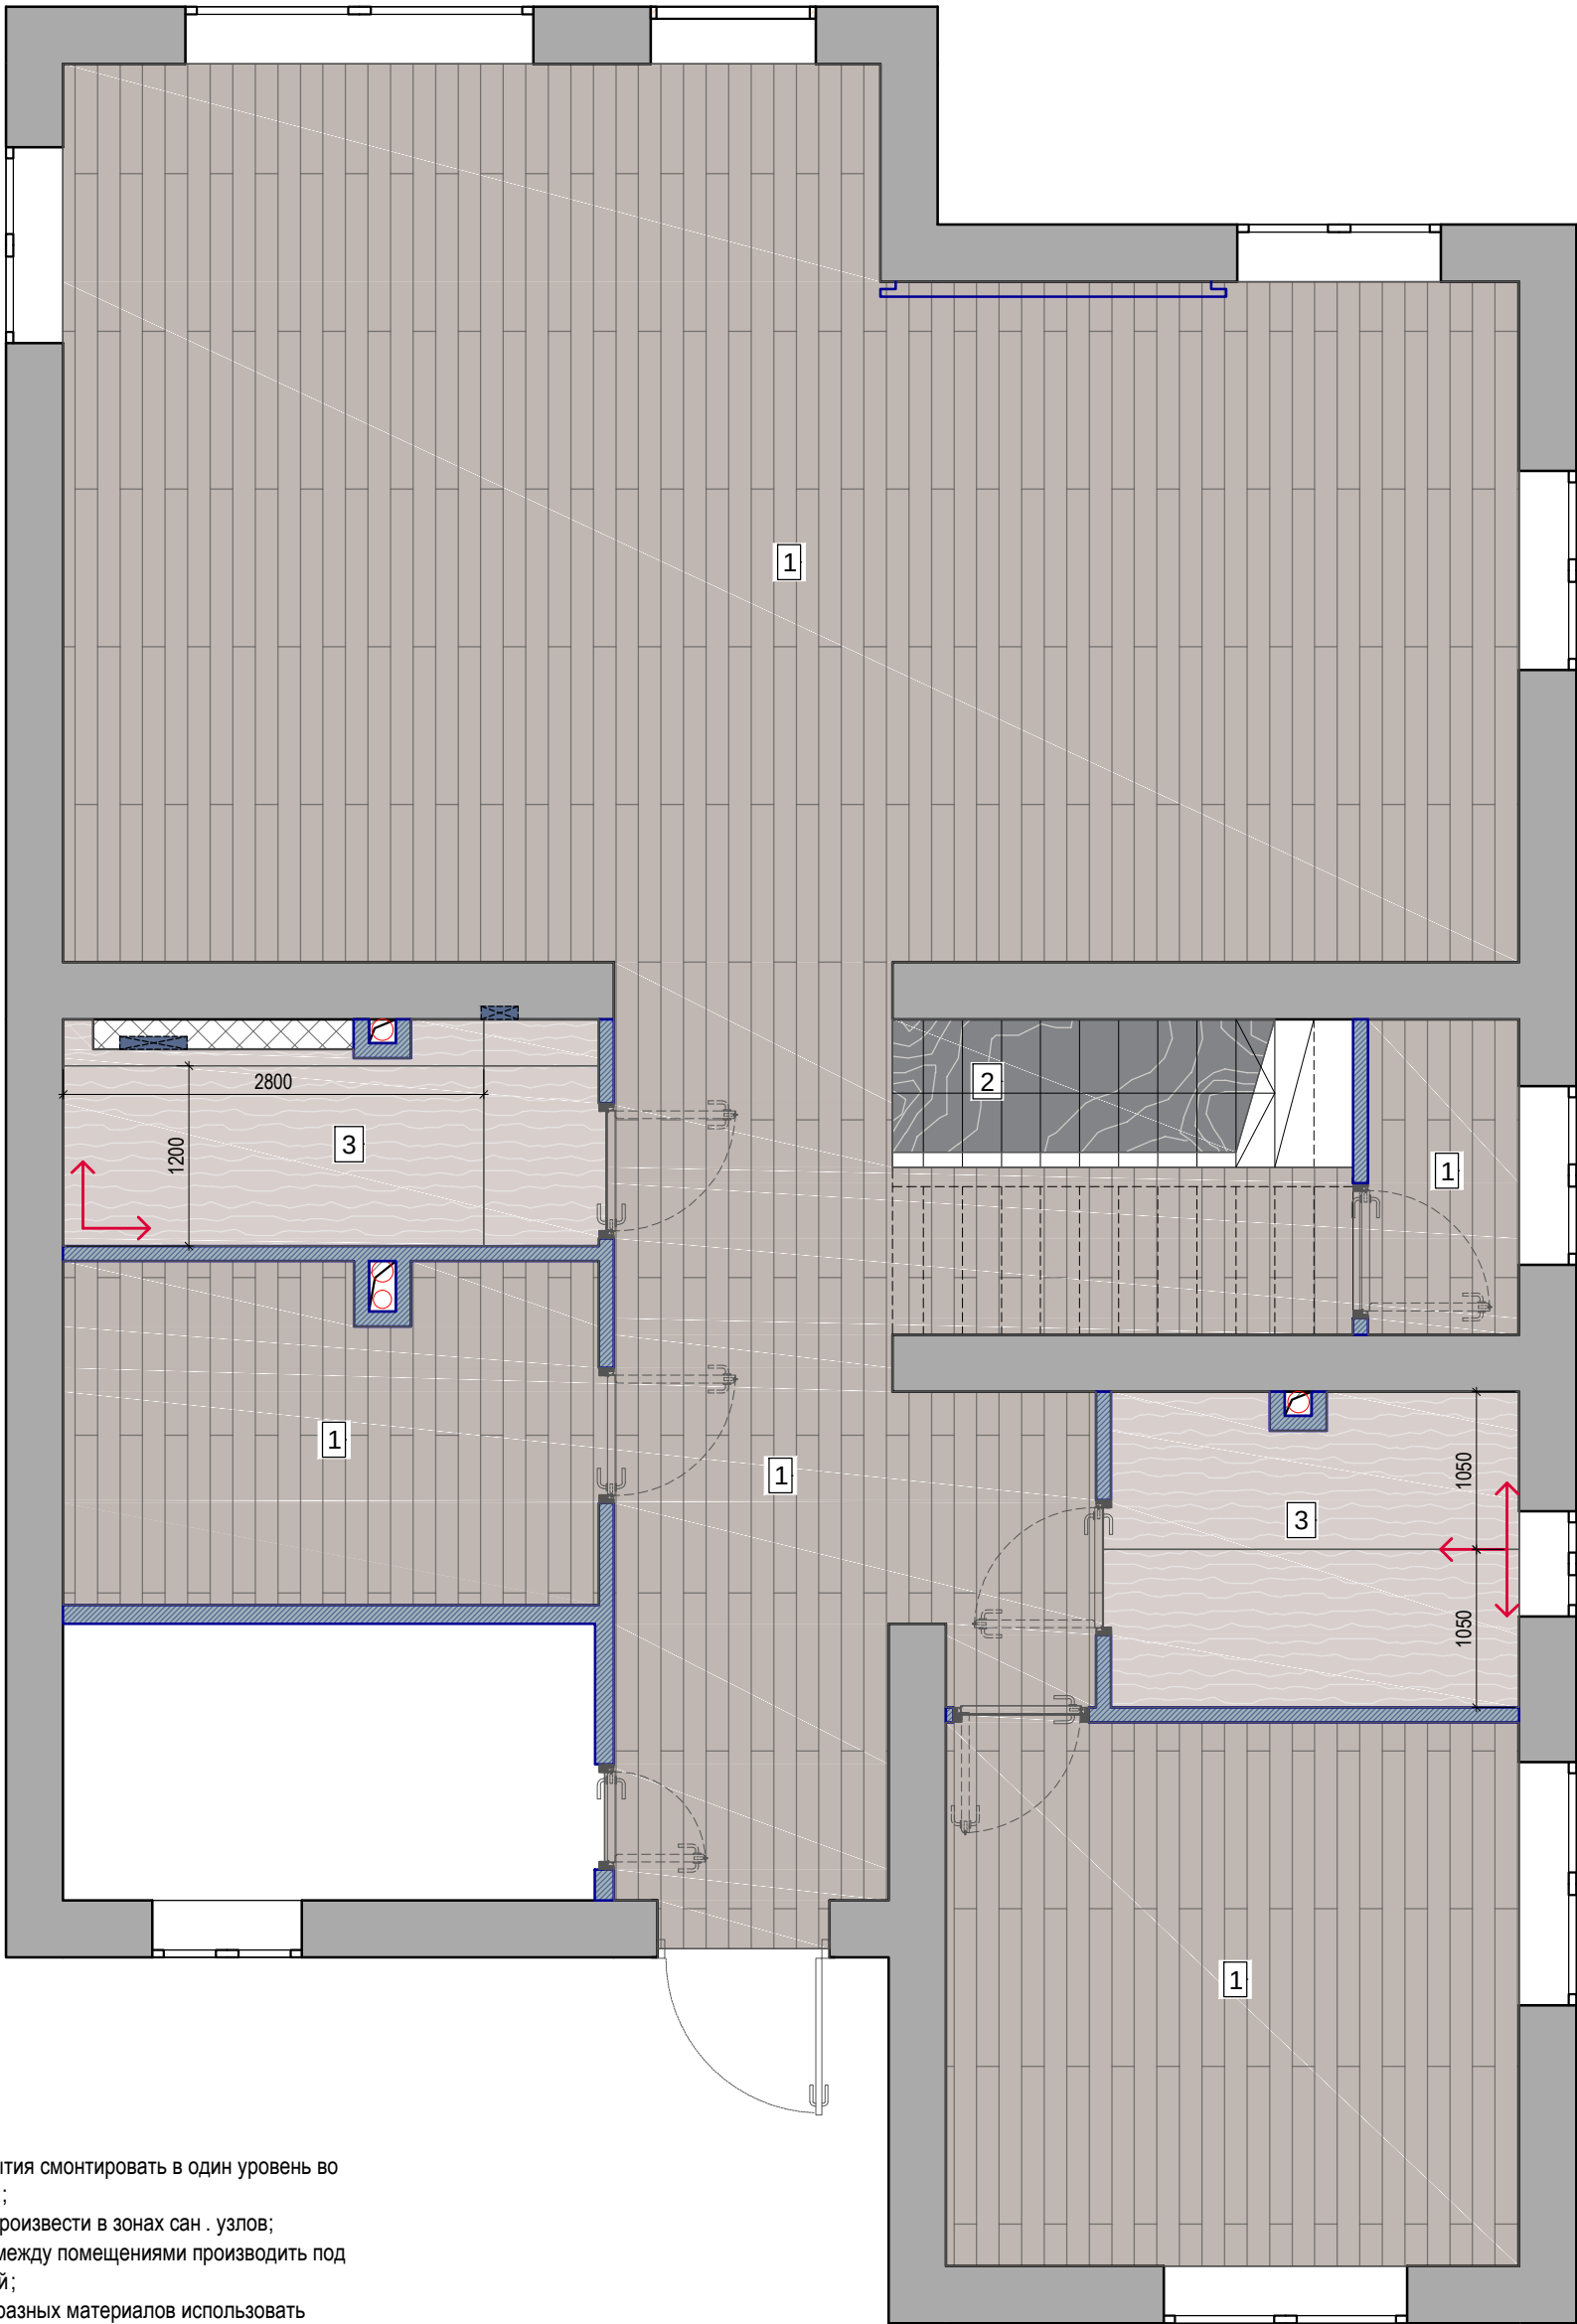


- ПРИМЕЧАНИЯ:
- * Напольные покрытия смонтировать в один уровень во всех помещениях;
 - * Гидроизоляцию произвести в зонах сан. узлов;
 - * Стыки покрытий между помещениями производить под полотнами дверей;
 - * В местах стыков разных материалов использовать герметик.

Экспликация типов напольных покрытий		
Обозначение на плане	Наименование	Кол-во, м ² (без запаса)
1	Кварцевый паркет Quartz Parquet Классик Дуб Флэт Уайт 1258-55 7/1,2 мм	94.1
2	Камень Inalco STORM Gris / или / Керамогранит Archskin MARBLE GREY SL.IN.PG.ST RU 3000x1000мм	3.2
3	Керамогранит ABK Sensi Roma Ivory Размер: 1200x2800мм	10.6



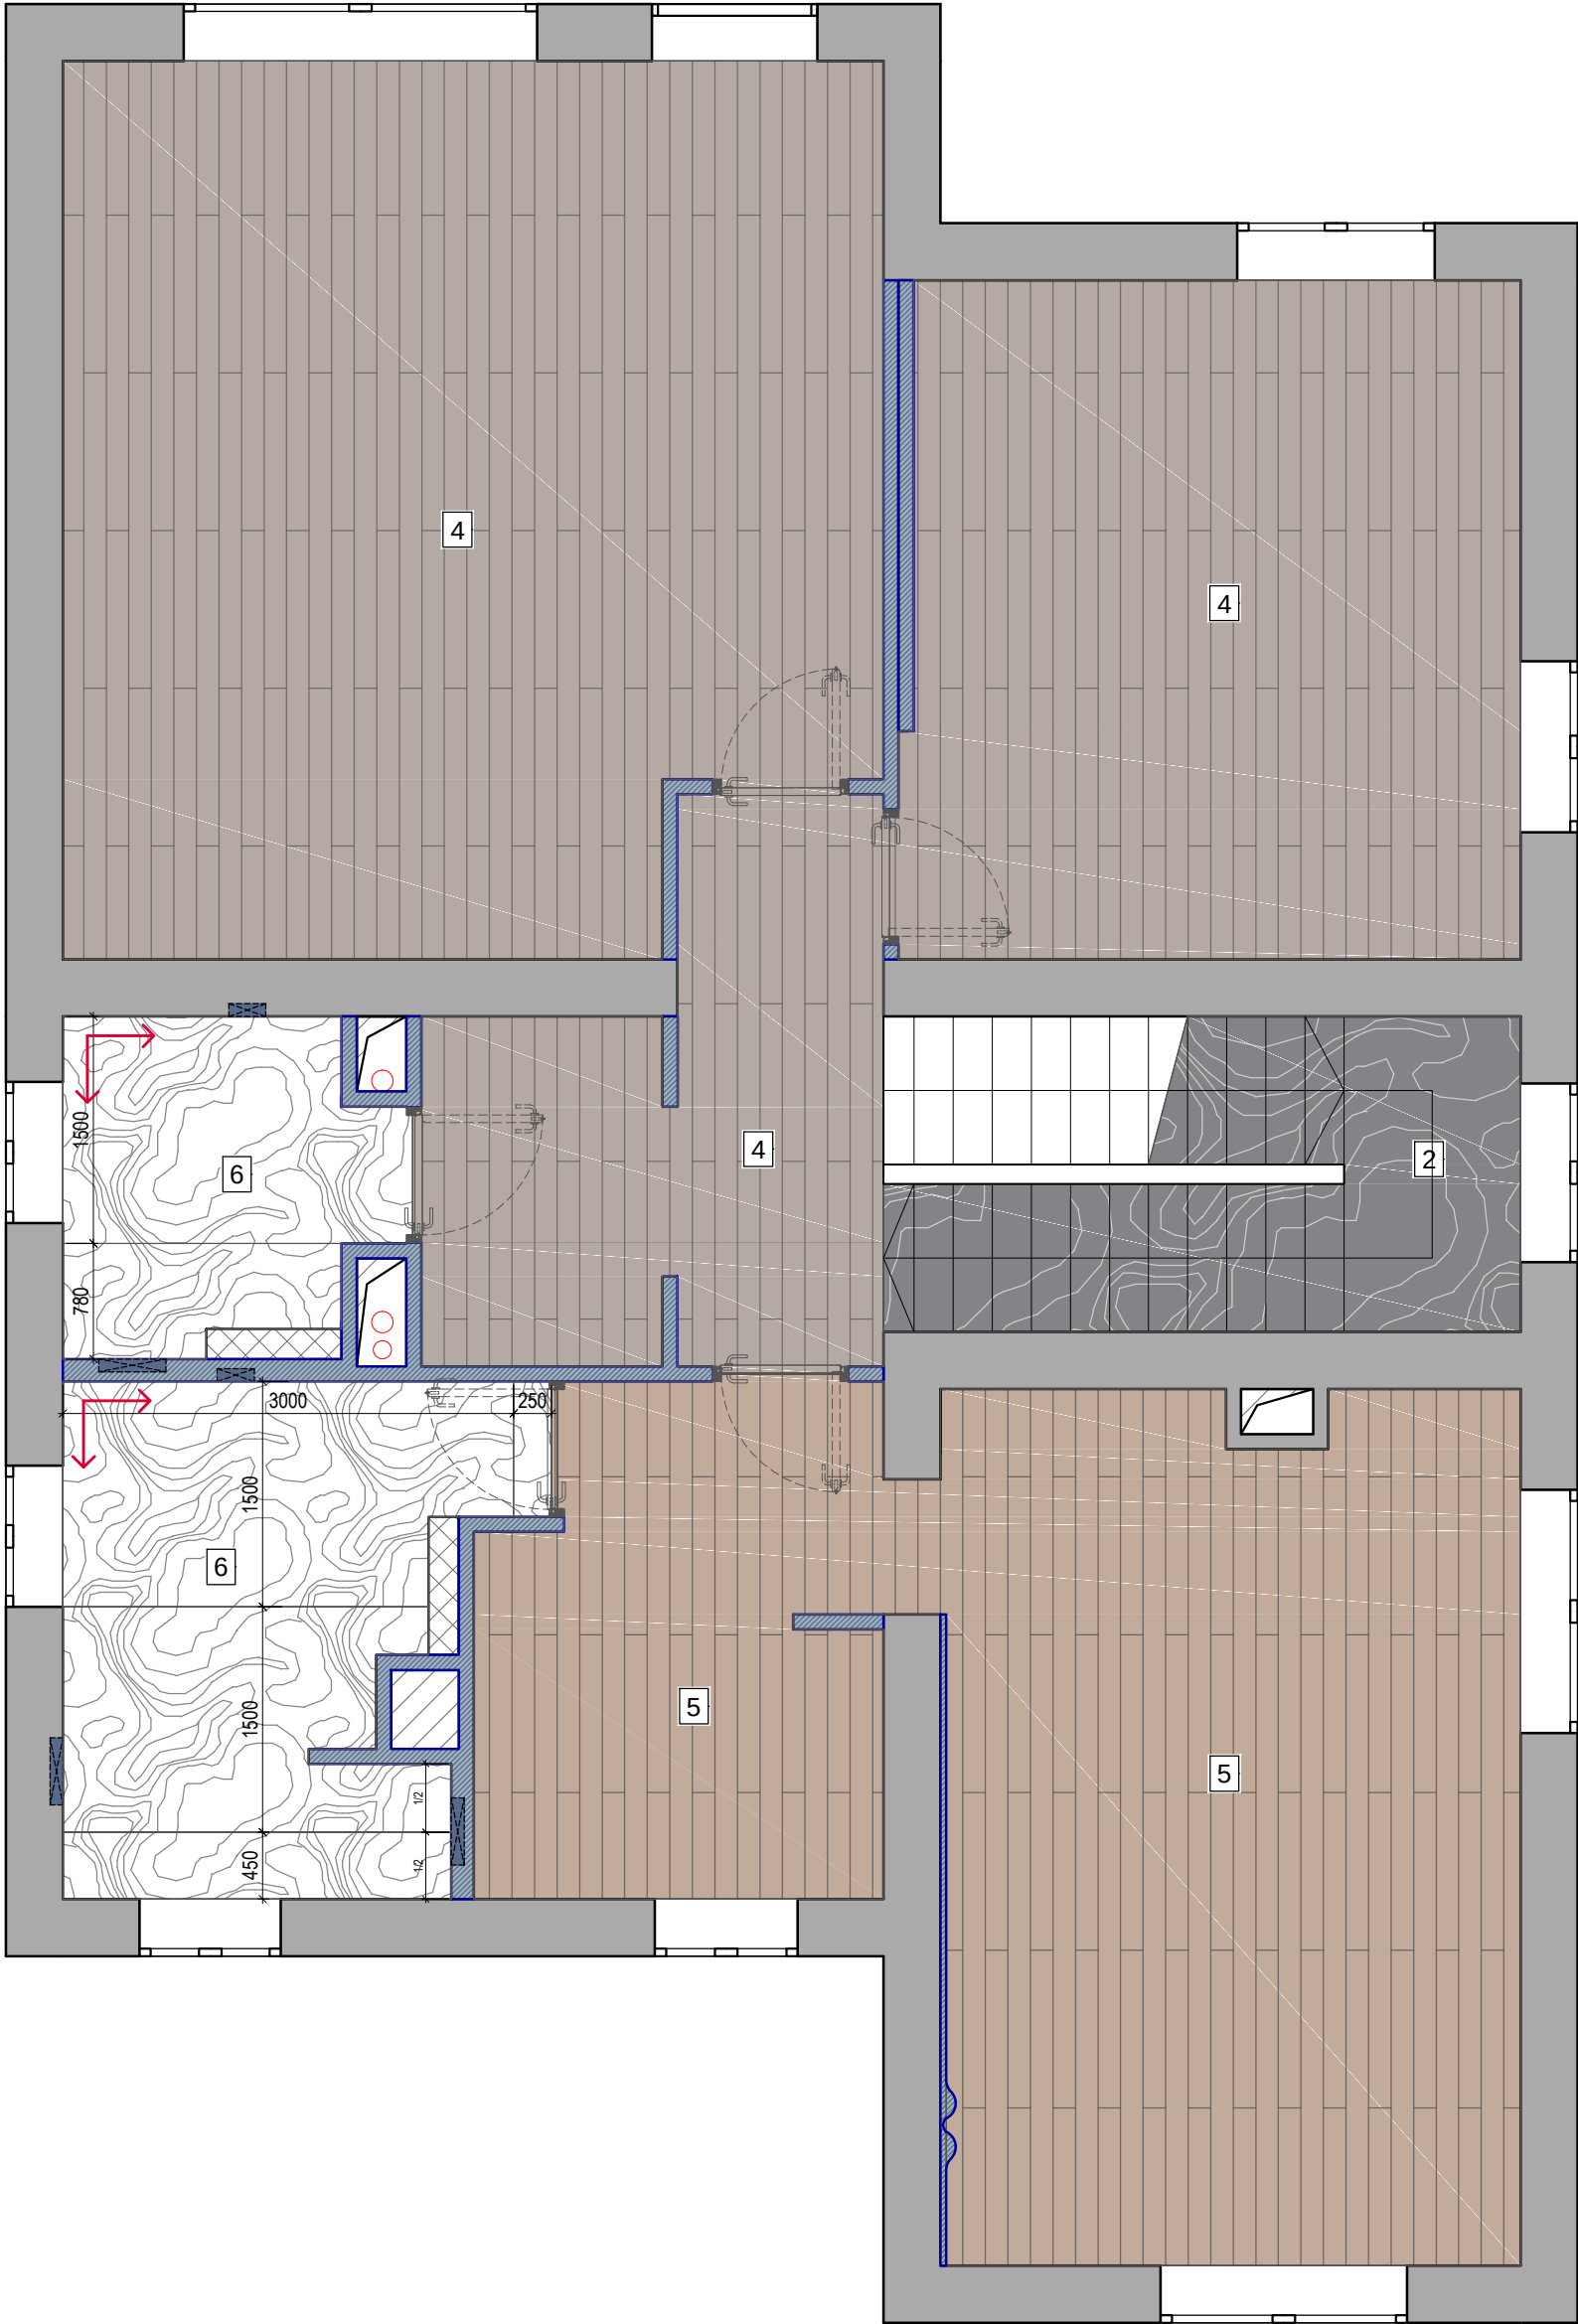


Экспликация типов напольных покрытий			Экспликация типов напольных покрытий		
Обозначение на плане	Наименование	Кол-во, м ² (без запаса)	Обозначение на плане	Наименование	Кол-во, м ² (без запаса)
2	Камень Inalco STORM Gris / или / Керамогранит Archskin MARBLE GREY SL.IN.PG.ST RU 3000x1000мм	8.5	6	Керамогранит Ariostea Ultra Marmi Capraia 150x300 Luc. (UM6L300605), глянец Размер 1500x3000мм	13.4
4	Инженерная доска Finex	58.6	ПРИМЕЧАНИЯ: * Напольные покрытия смонтировать в один уровень во всех помещениях; * Гидроизоляцию произвести в зонах сан. узлов; * Стыки покрытий между помещениями производить под полотнами дверей; * В местах стыков разных материалов использовать герметик.		
5	Инженерная доска Finex	31.3			

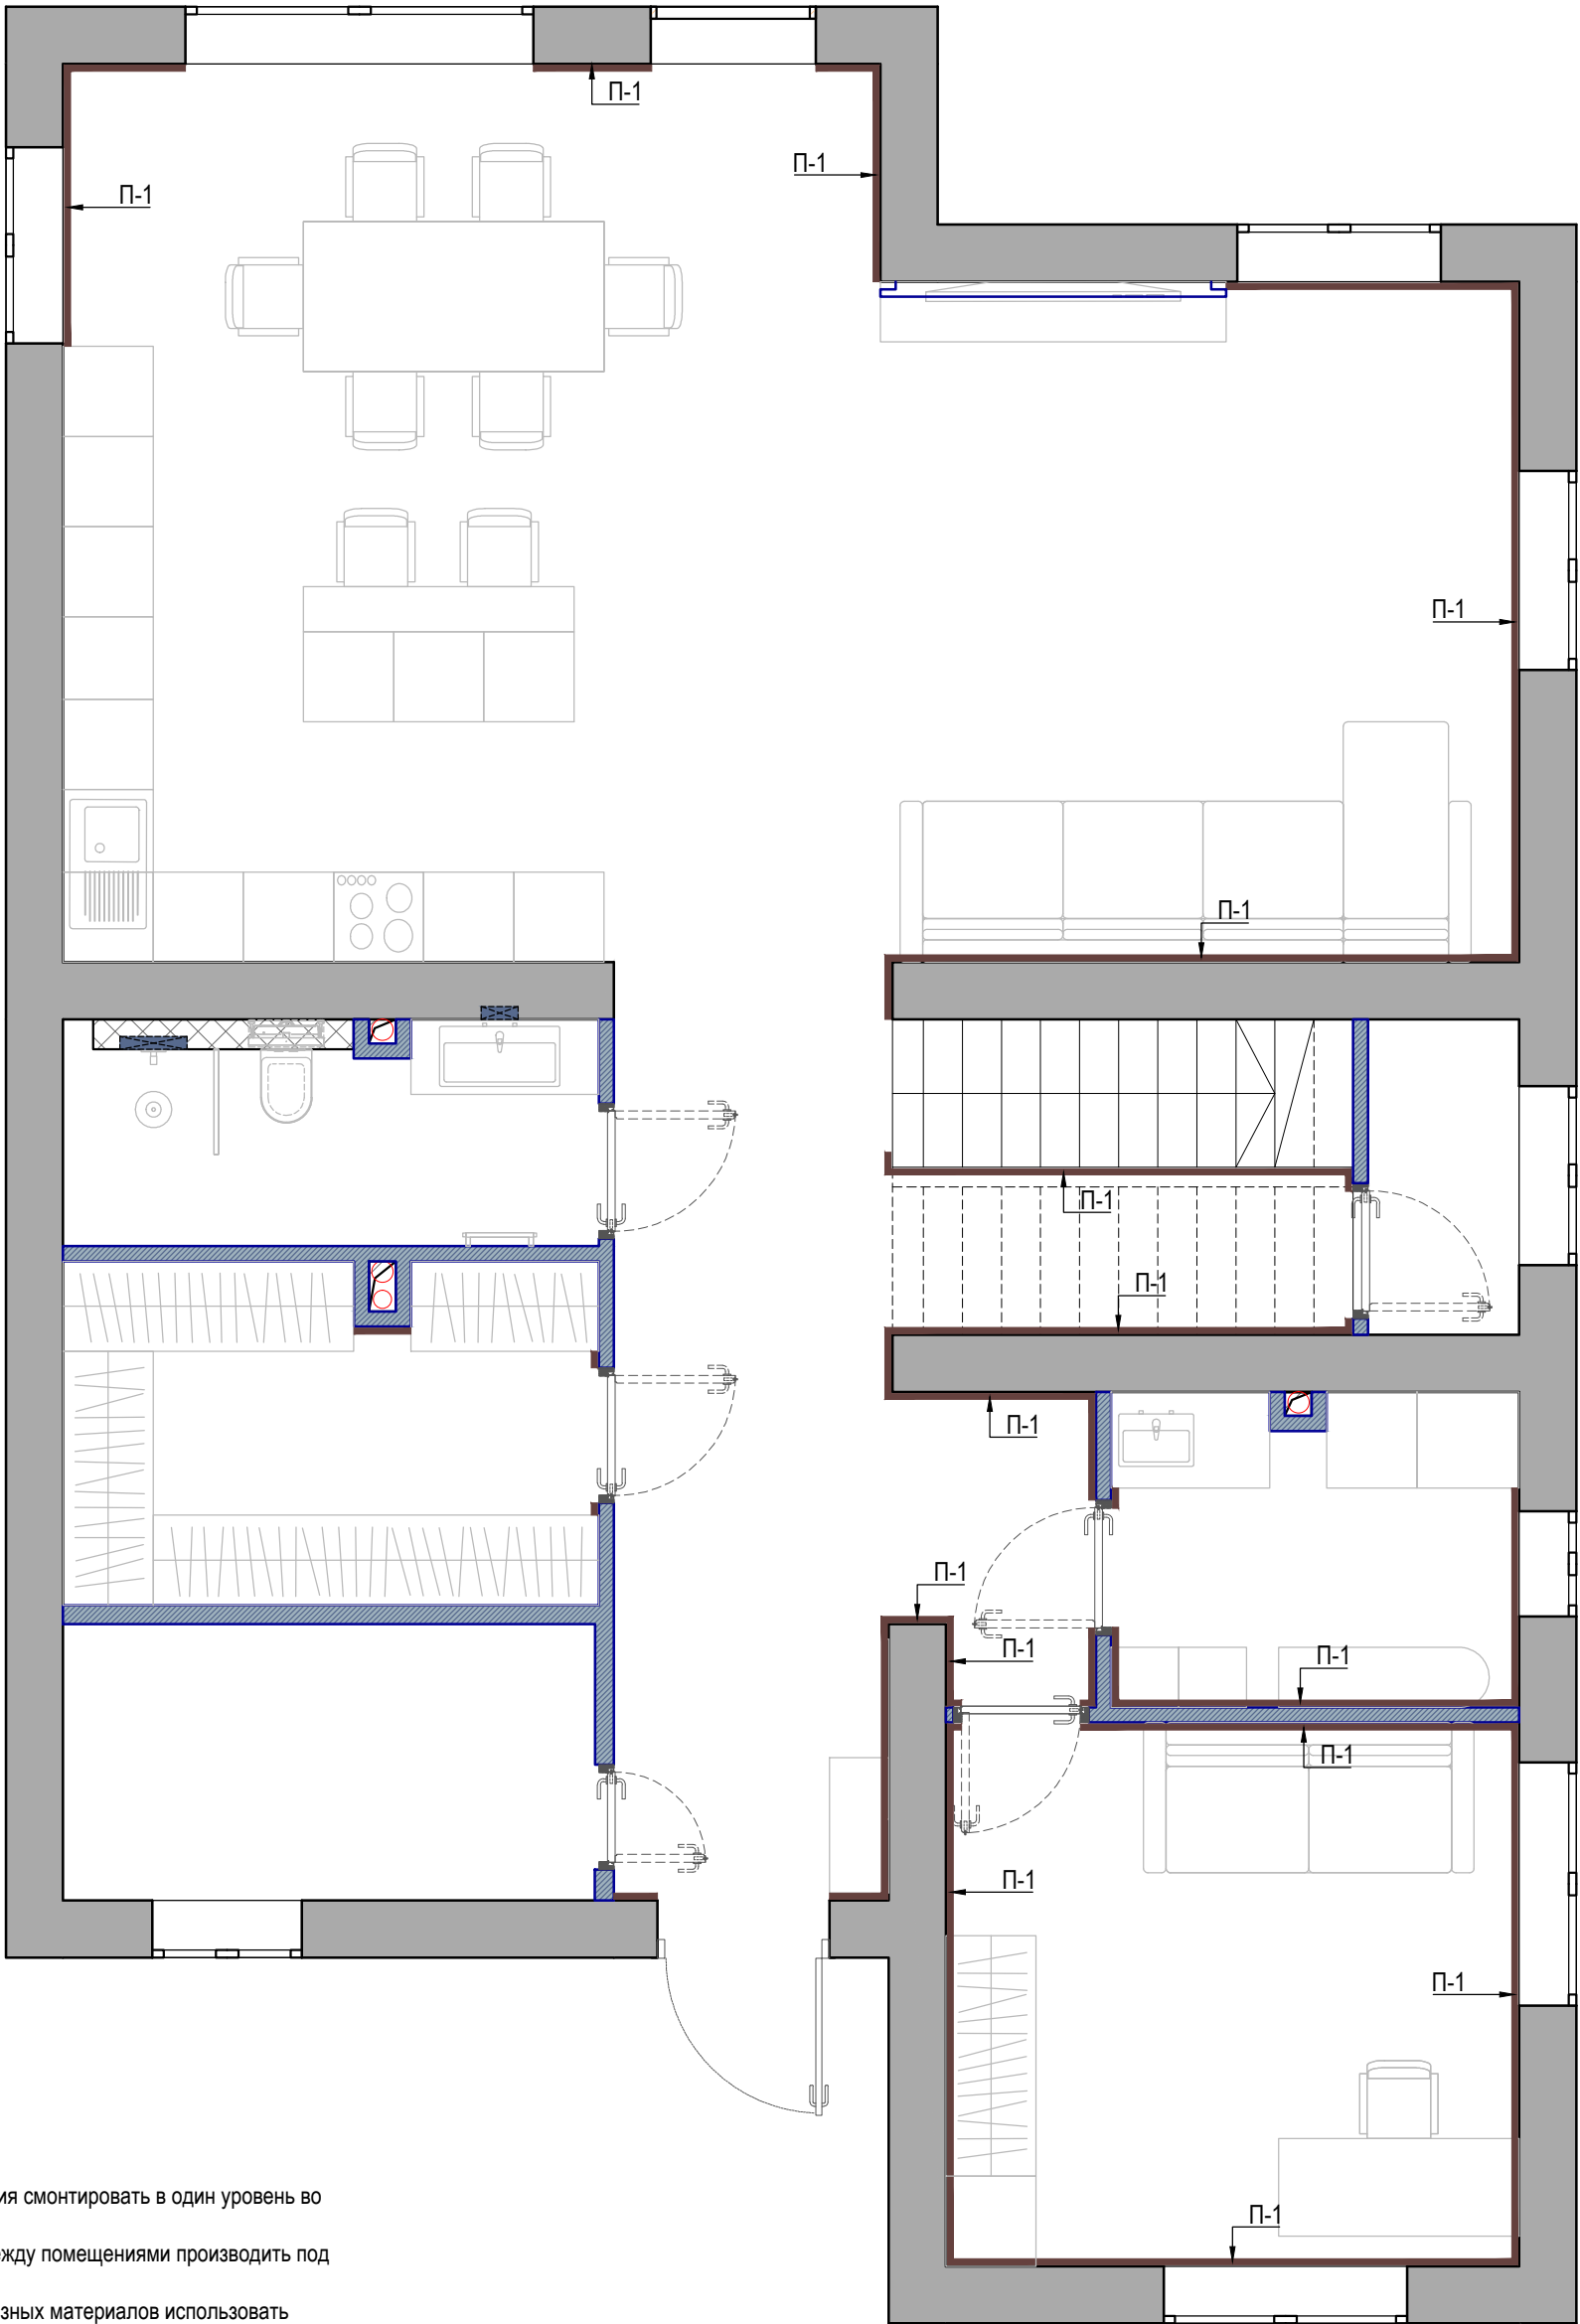


- ПРИМЕЧАНИЯ:
- * Напольные покрытия смонтировать в один уровень во всех помещениях;
 - * Стыки покрытий между помещениями производить под полотнами дверей;
 - * В местах стыков разных материалов использовать герметик.

Экспликация типов плинтусов		
Обозначение на плане	Наименование	Кол-во, м.п (без запаса)
П-1	Плинтус теновой, h=10мм Универсальный регулируемый профиль D002.2 Regulated	48.0
	https://decaro-engineering.ru/product/universalnyj-reguliruemyyj-profil-konstruktor-d002-2-plus-f1/	


Узел устройства тенового плинтуса

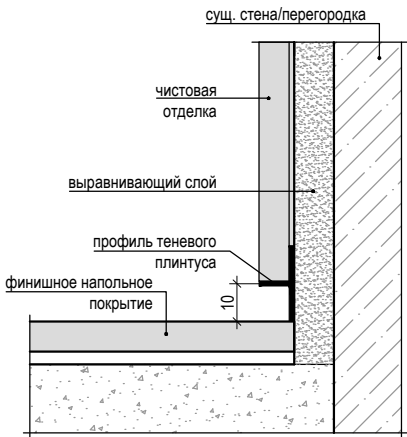


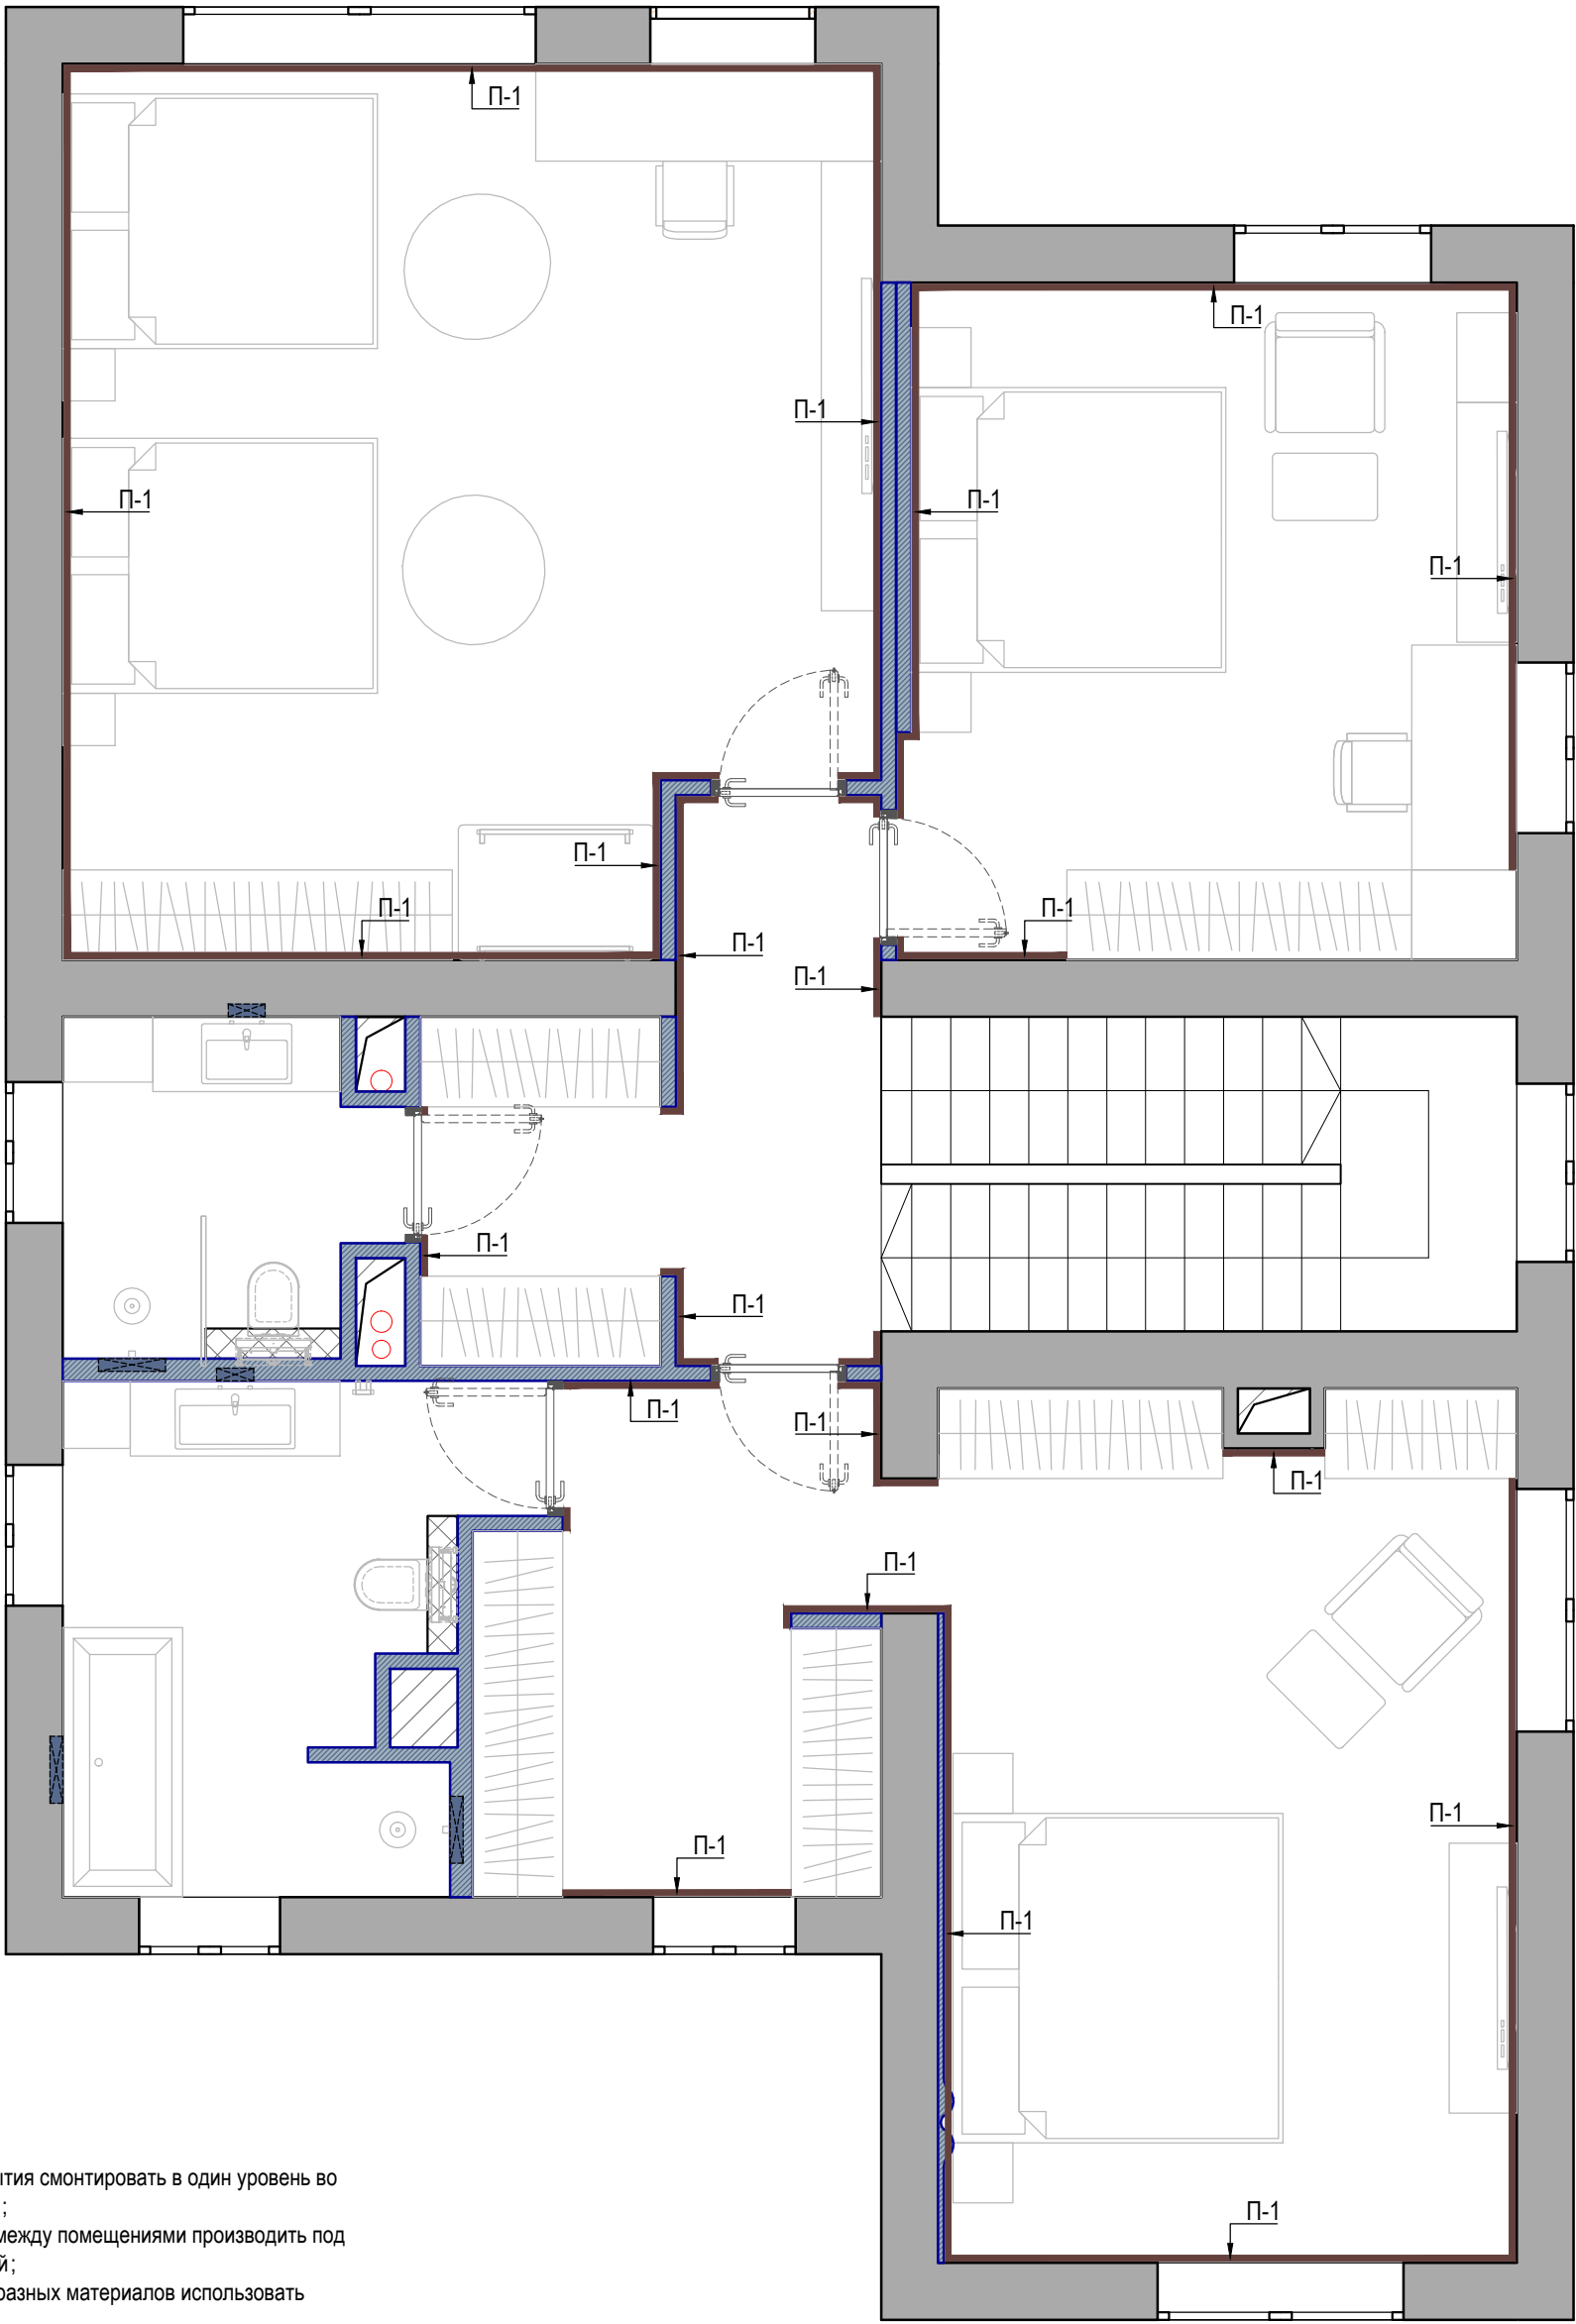

- ПРИМЕЧАНИЯ:
- * Напольные покрытия смонтировать в один уровень во всех помещениях;
 - * Стыки покрытий между помещениями производить под полотнами дверей;
 - * В местах стыков разных материалов использовать герметик.


Экспликация типов плинтусов		
Обозначение на плане	Наименование	Кол-во, м.п (без запаса)
П-1	Плинтус теневой, h=10мм Универсальный регулируемый профиль D002.2 Regulated	59.2
	https://decaro-engineering.ru/product/universalnyj-reguliruemyyj-profil-konstruktor-d002-2-plus-f1/	

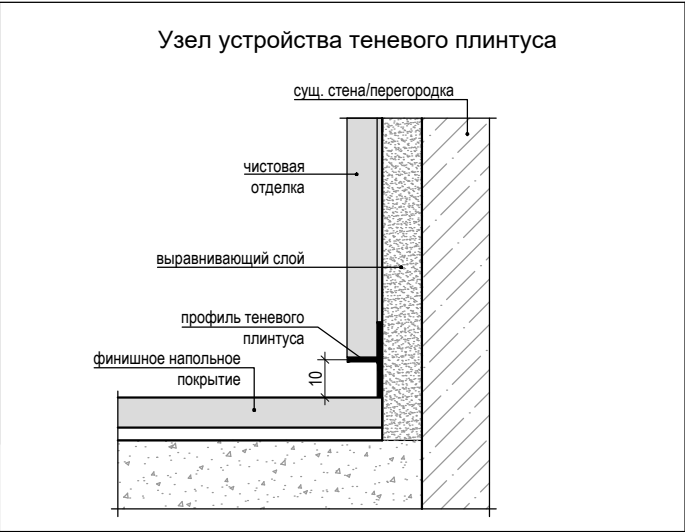






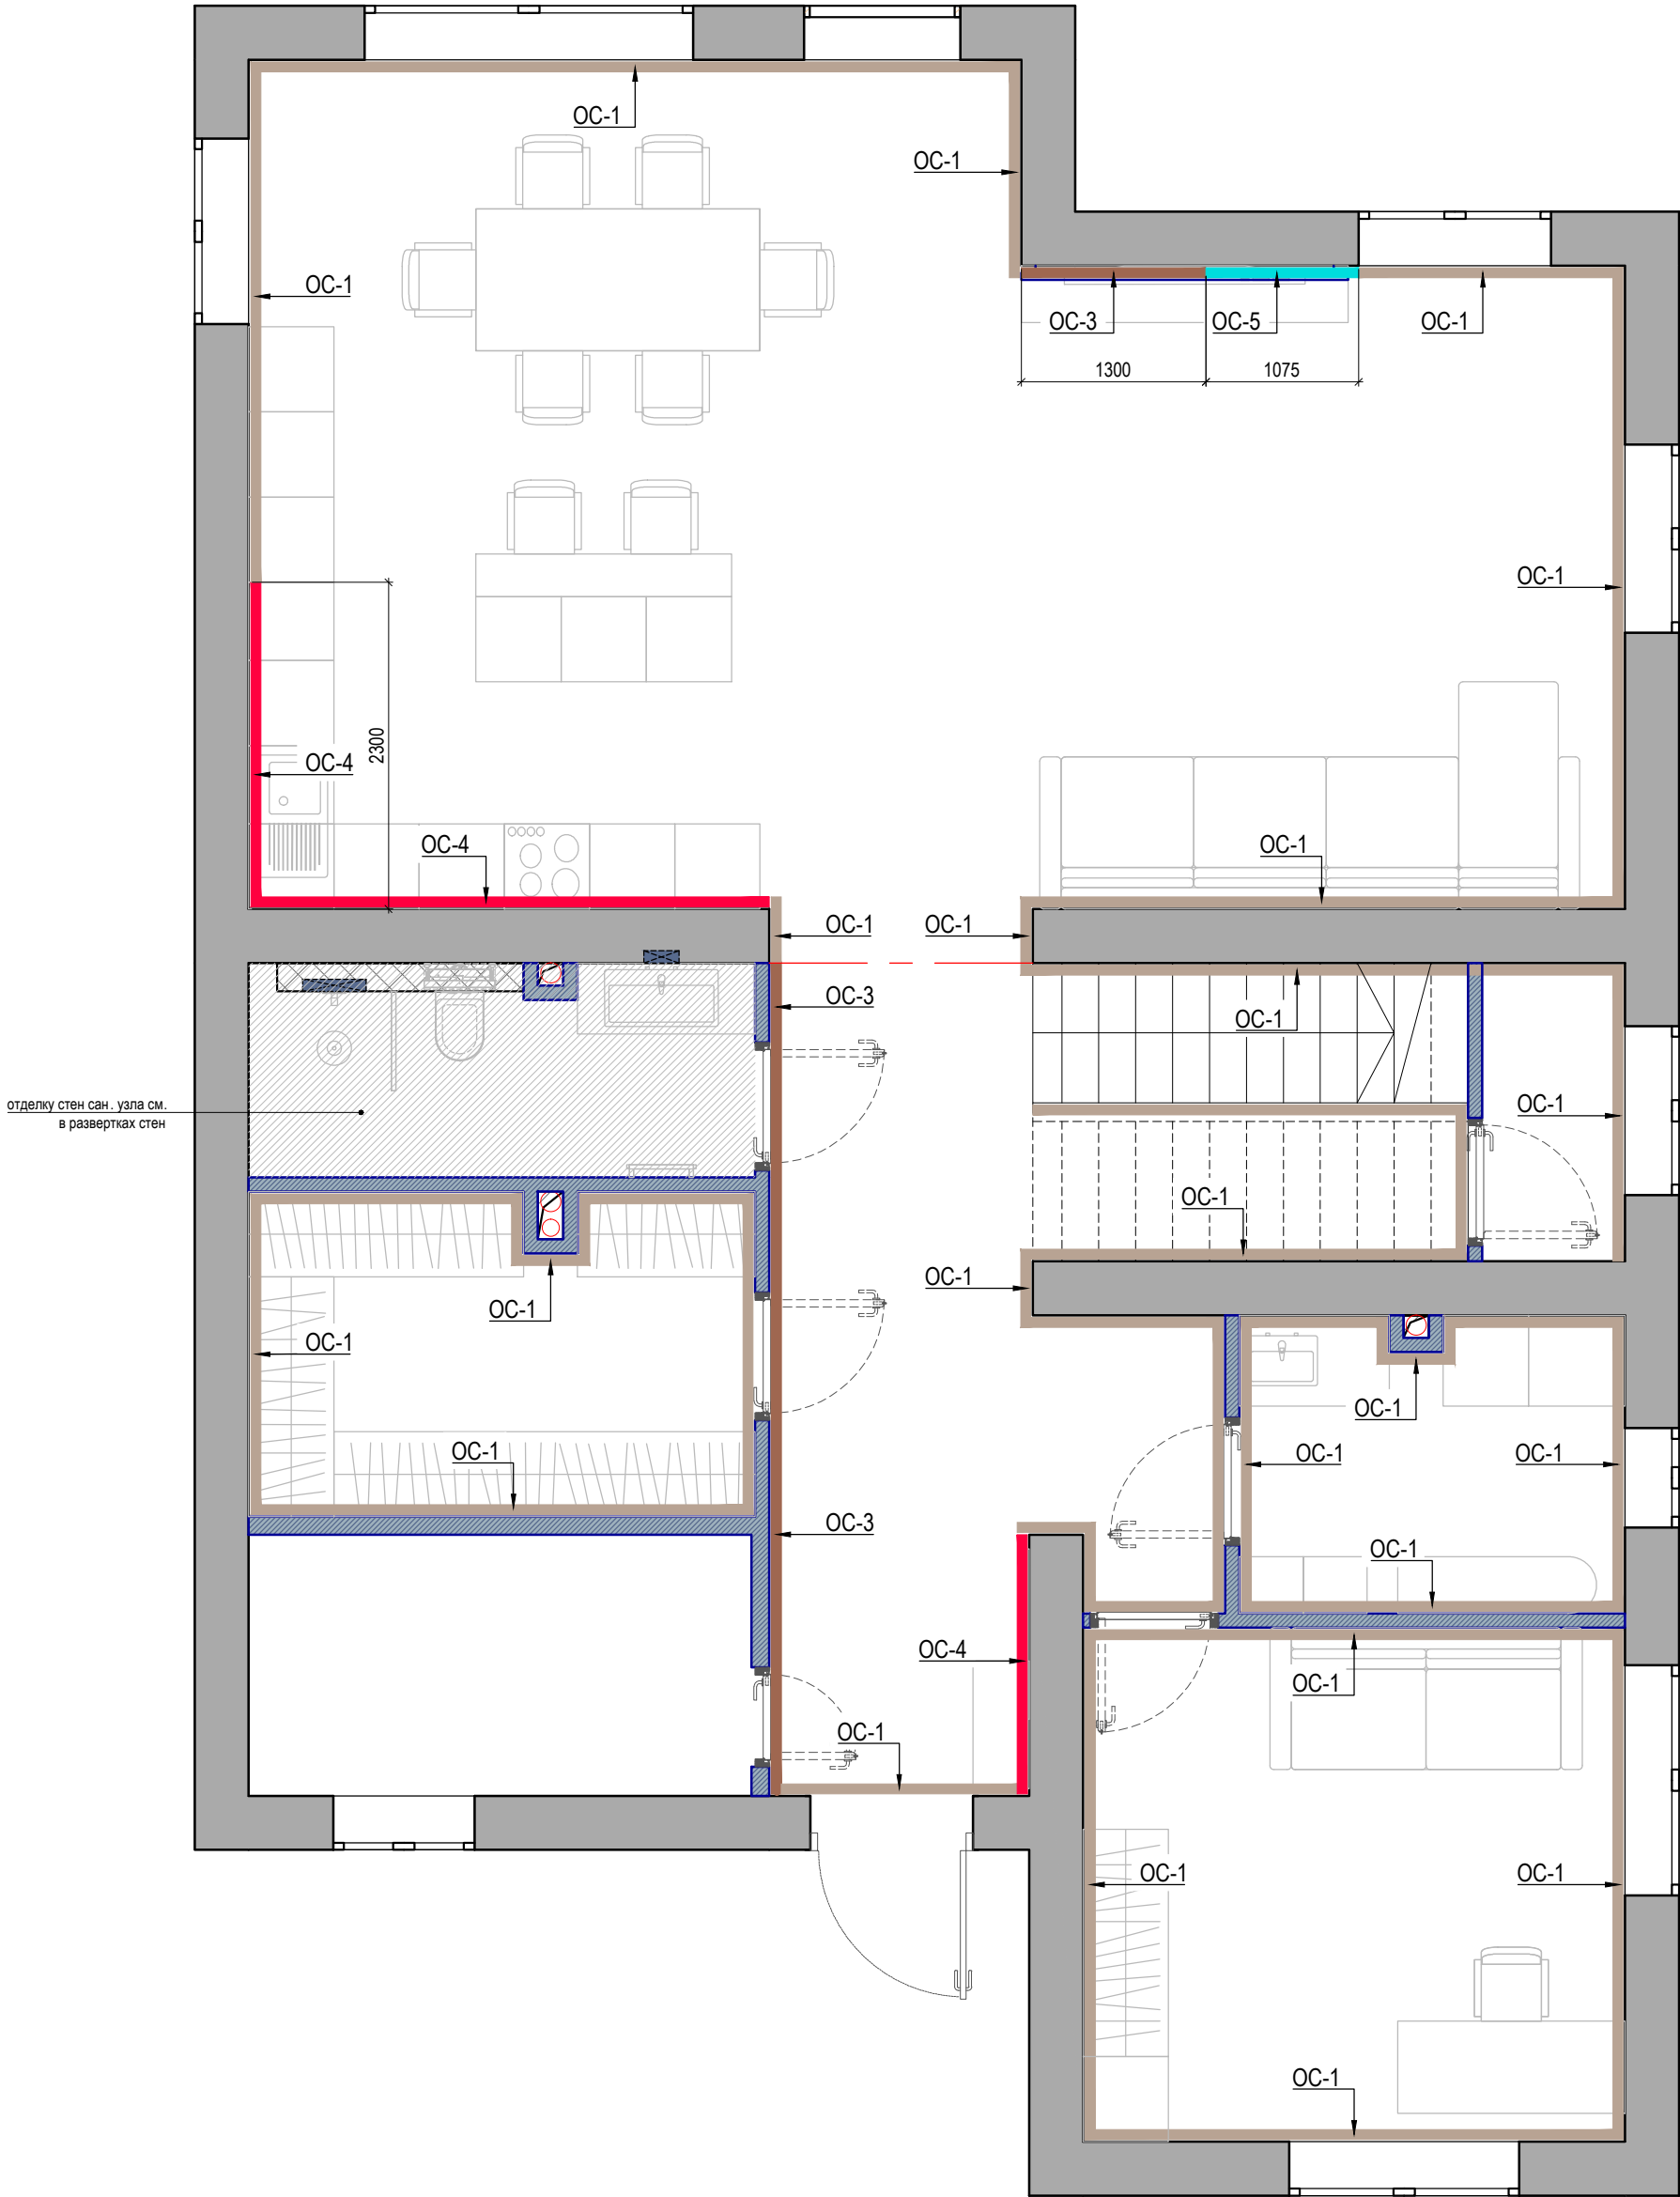







ПРИМЕЧАНИЯ:
* Данный лист смотреть совместно с листами №30, 31, 32
"Развертки стен"

Ведомость материалов отделки			Ведомость материалов отделки		
Обозначение на плане	Материал	Кол-во, м²	Обозначение на плане	Материал	Кол-во, м²
OC-1	Декоративная штукатурка Hauptmann B010P /или/ Outstaff cement ral 7044	220.7 м²	OC-4	Камень Inalco STORM Gris / или / Керамогранит Archskin MARBLE GREY SL.IN.PG.ST RU 3000x1000мм /или/ Керамогранит Laminam Naturali Petra Grey	20.4 м²
OC-3	Шпонированные рельефные панели ALBERI, Орех	40.3 м²	OC-5	Керамогранит ABK Sensi Signoria Calacatta Vena Oro Lux Rett 1200x2800мм /или/ Керамогранит Stellaris Elegant Silver Naturale e Ret 1200x2780мм	3.1 м²

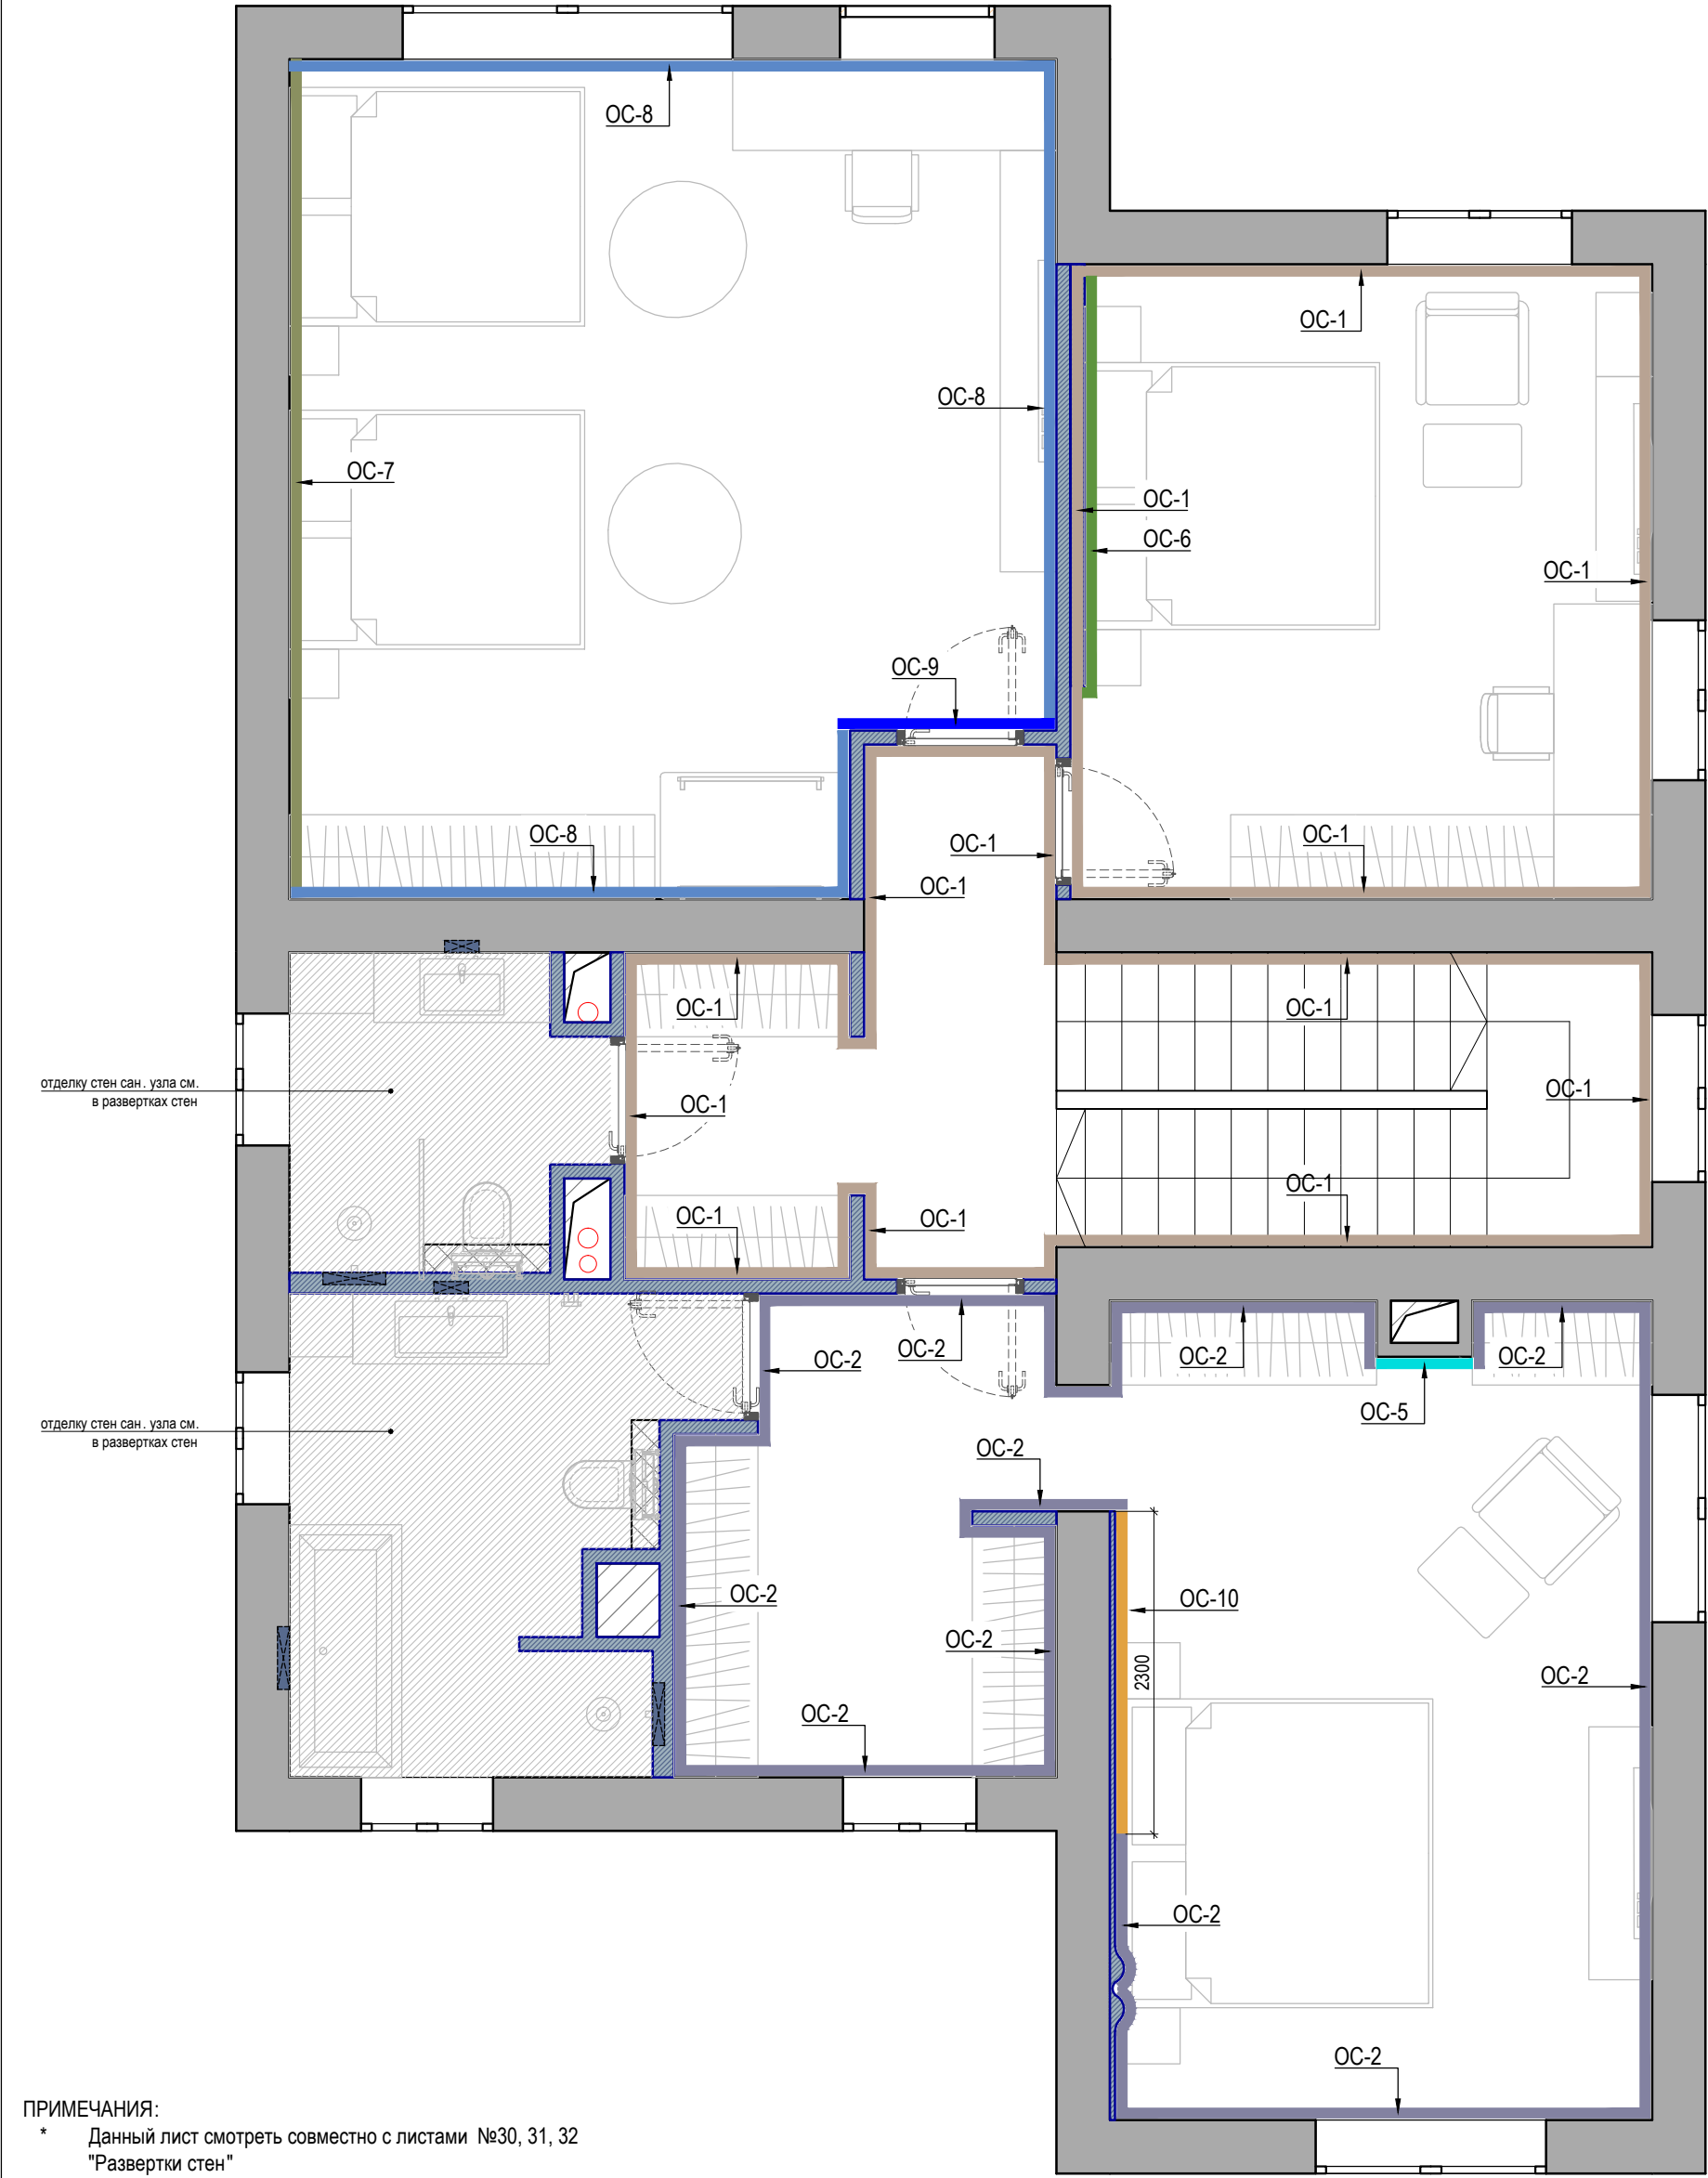

ПРИМЕЧАНИЯ:
* Данный лист смотреть совместно с листами №30, 31, 32
"Развертки стен"

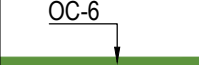
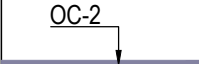
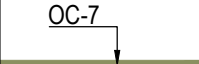
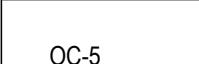
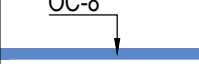
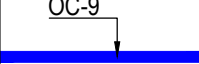
Ведомость материалов отделки			Ведомость материалов отделки		
Обознач. на плане	Материал	Кол-во	Обознач. на плане	Материал	Кол-во
	Декоративная штукатурка Hauptmann B010P /или/ Outstaff cement ral 7044	124,6 м²		Обои KT Exclusive (Flagman Series) Tailor Made YM30205	9,3 м²
	Декоративная штукатурка Hauptmann B005P /или/ Outstaff cement ncs s 1505 y20r	83,9 м²		Обои Wallstreet (инд. изготовление)	18,6 м²
	Керамогранит ABK Sensi Signoria Calacatta Vena Oro Lux Rett 1200×2800мм	2,2 м²		Покраска NCS S 3010-R90B	39,8 м²
	/или/ Керамогранит Stellaris Elegant Silver Naturale e Ret 1200x2780 мм			Покраска RAL 9010 с 50% освещением	4,7 м²
				Шпон Орех	7,1 м²

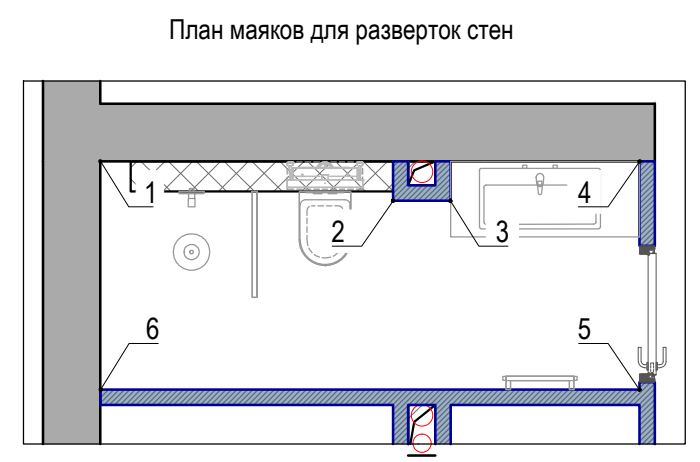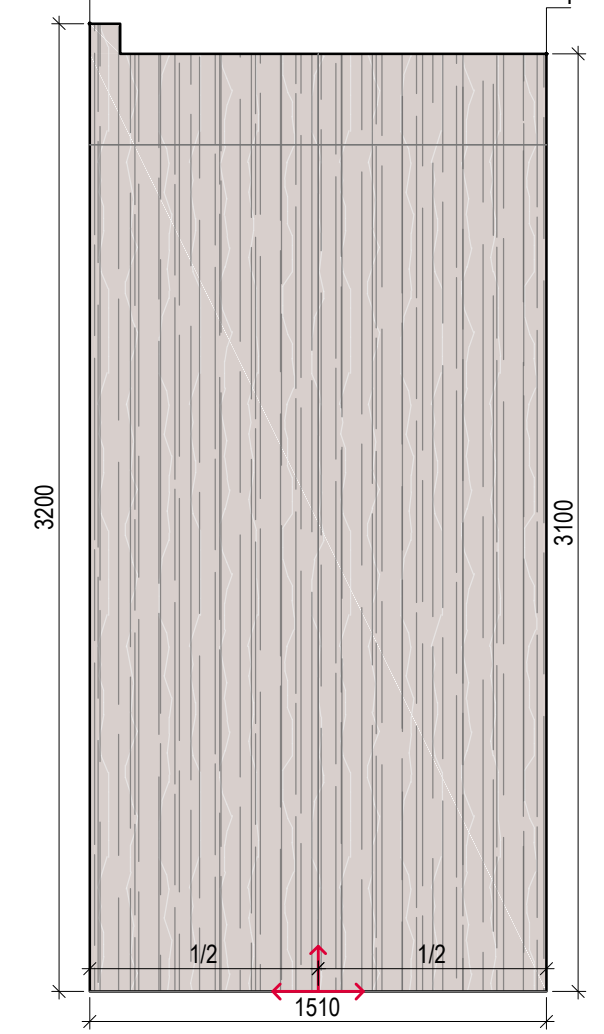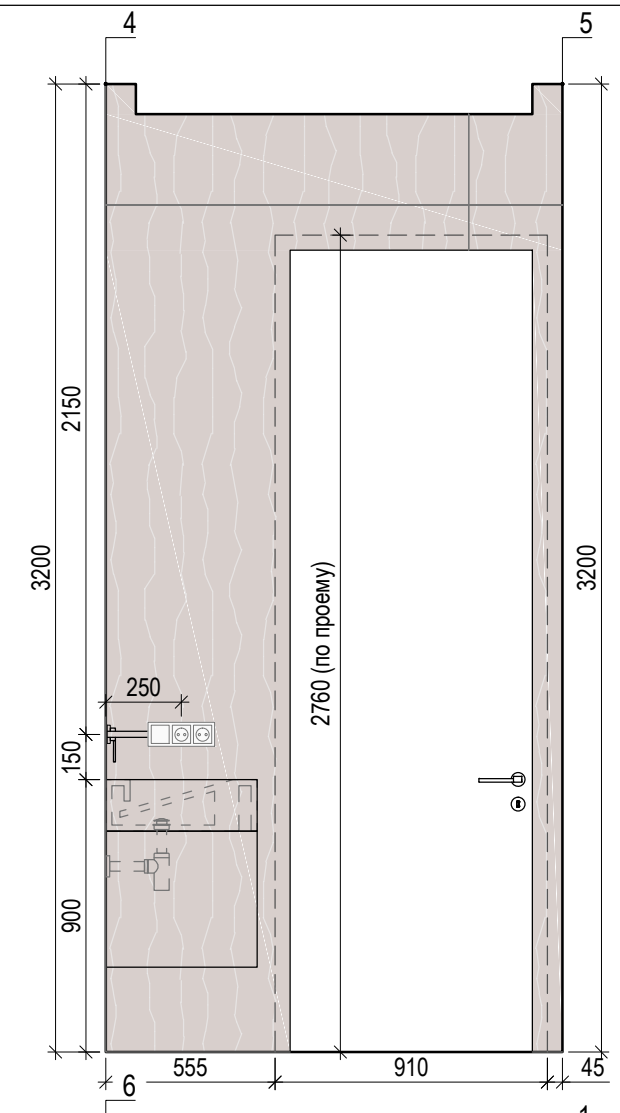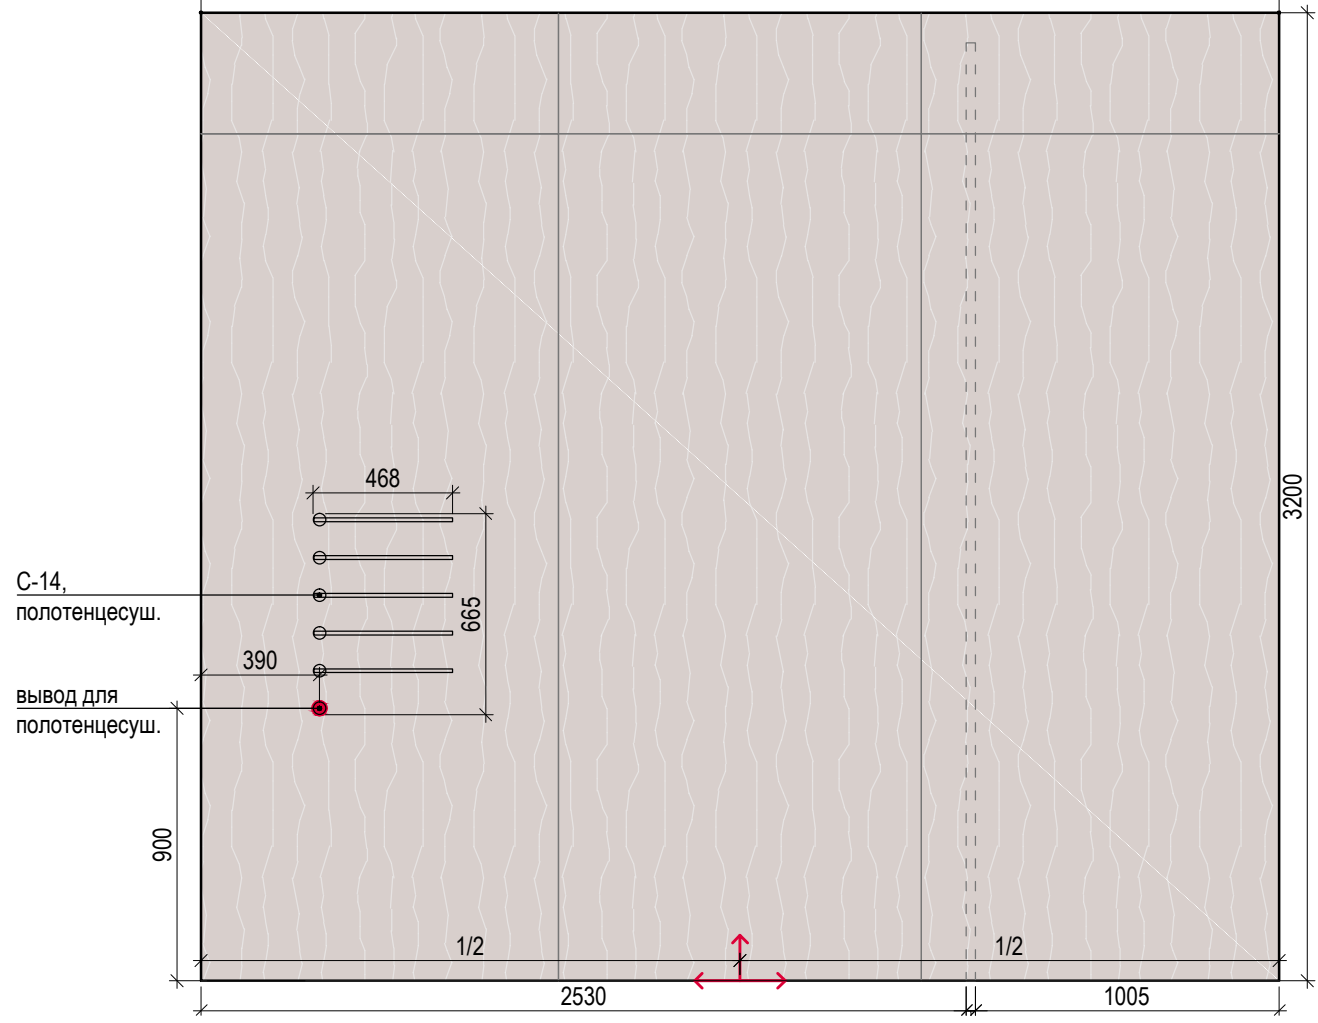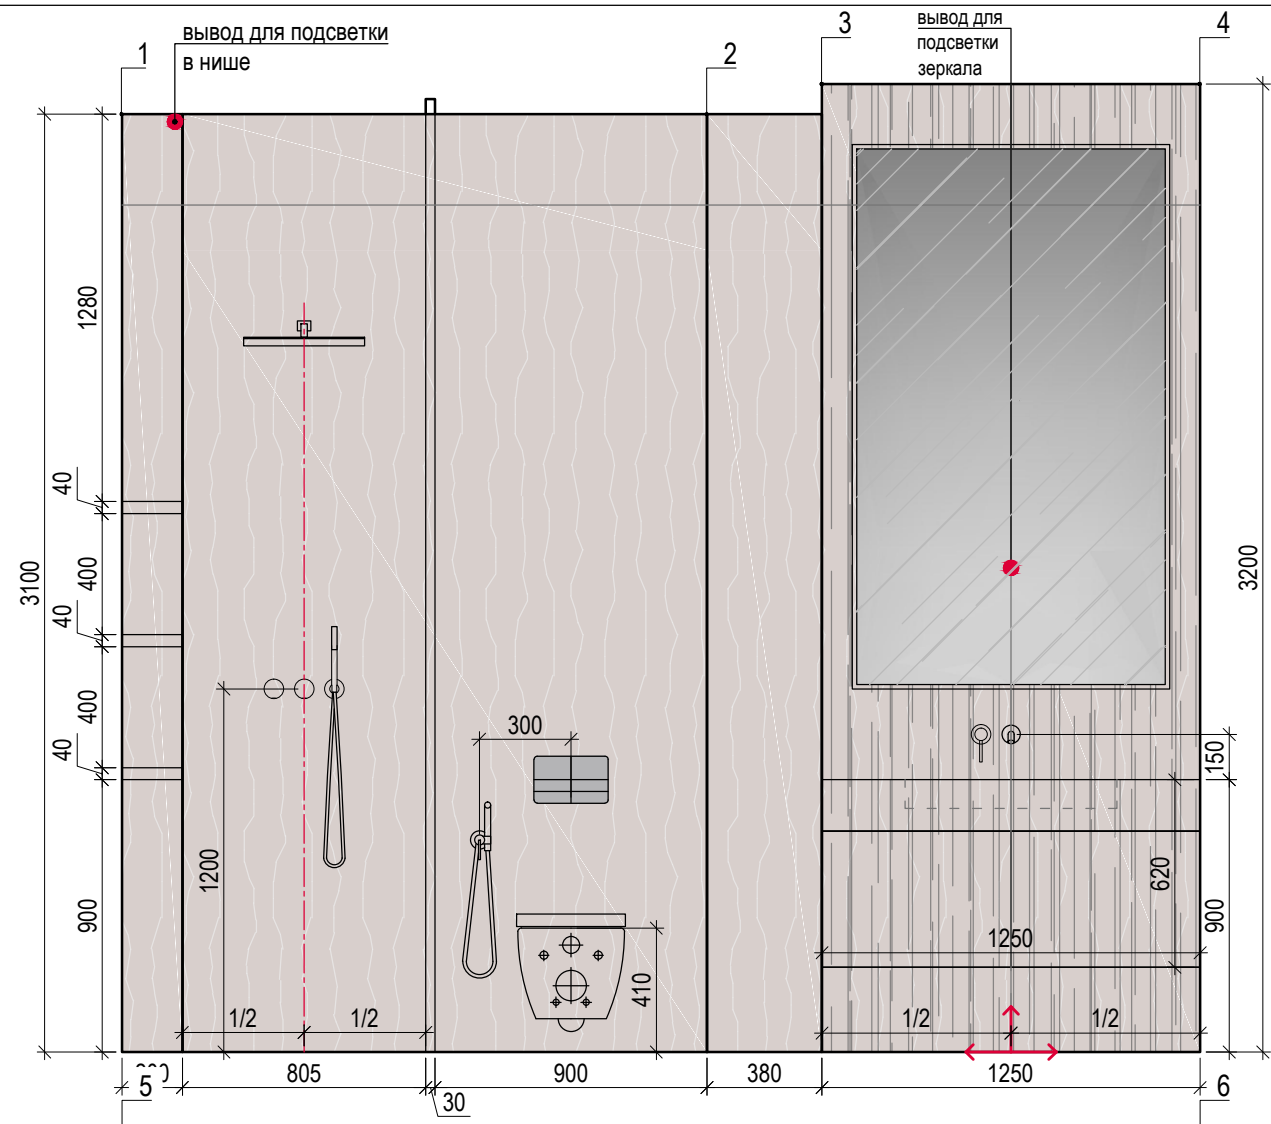


Керамогранит ABK Sensi
Roma Ivory
Размер: 1200x2800мм
Кол-во: 22.3 м²

Керамогранит ABK Sensi
Roma Wave Ivory
Размер: 1200x2800мм
Кол-во: 8.7 м²

Обозначение начала
раскладки плитки

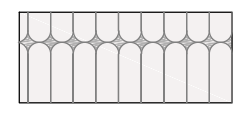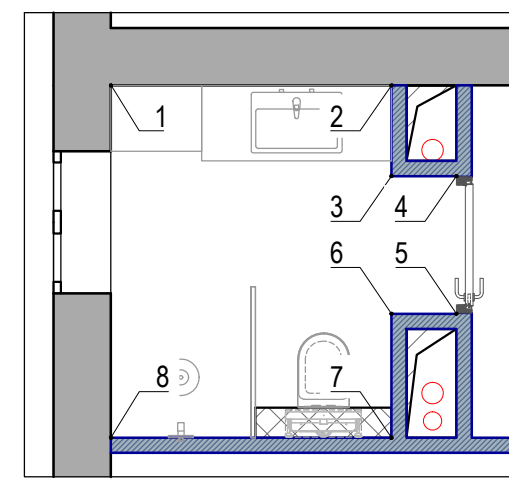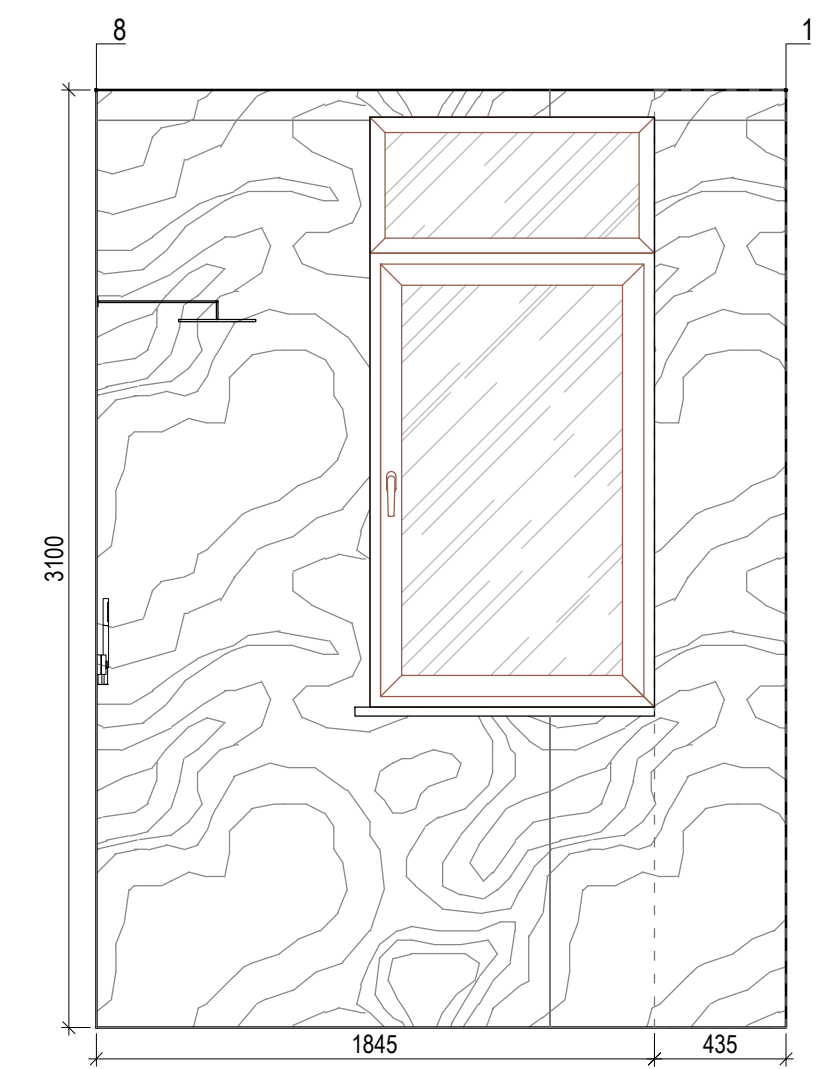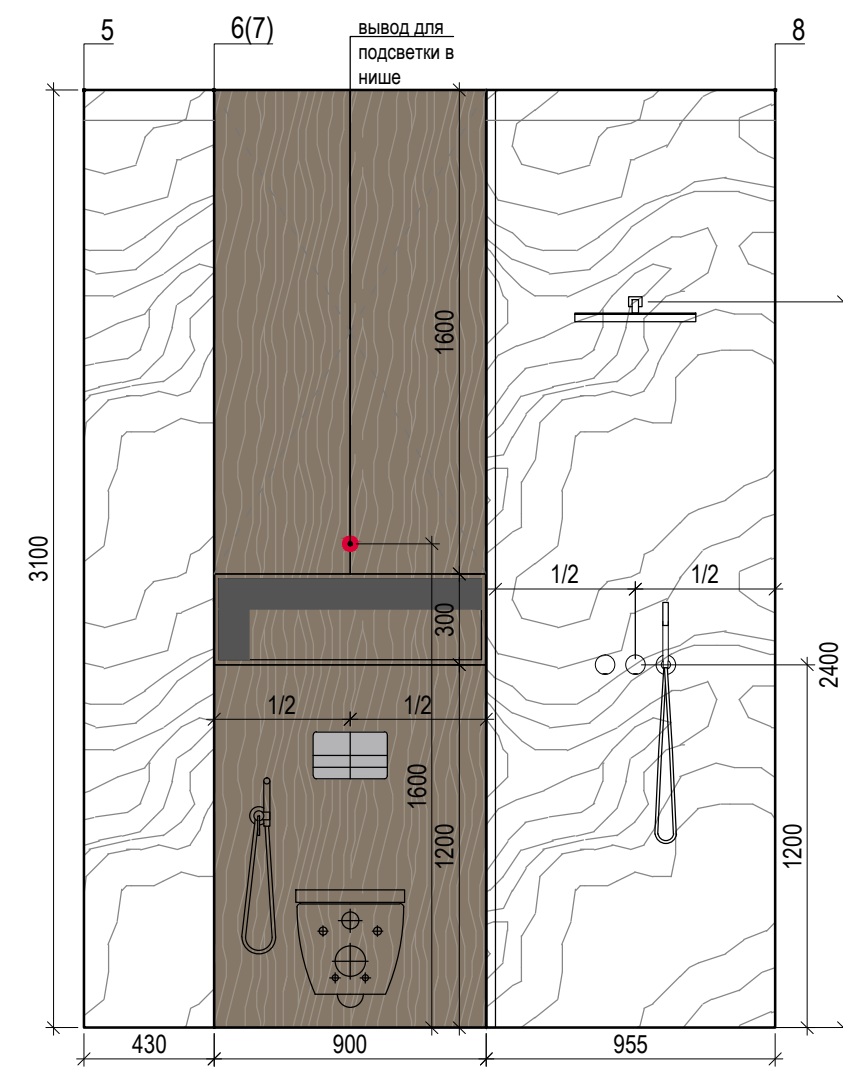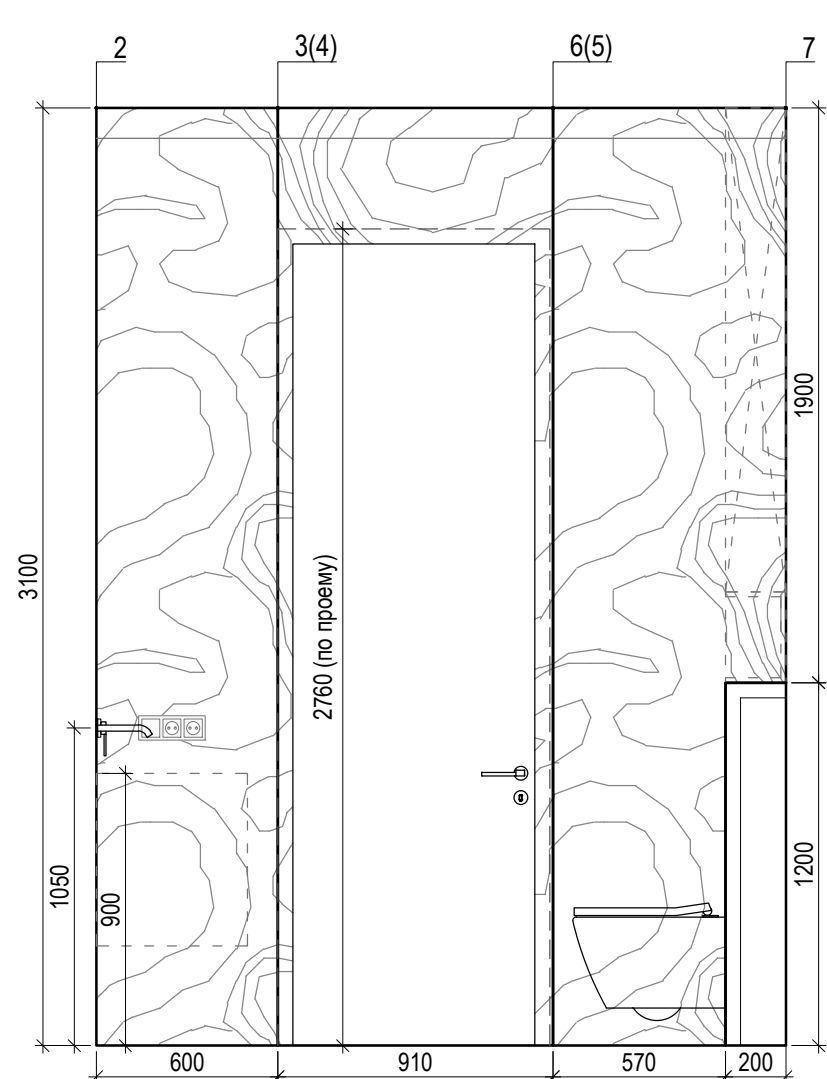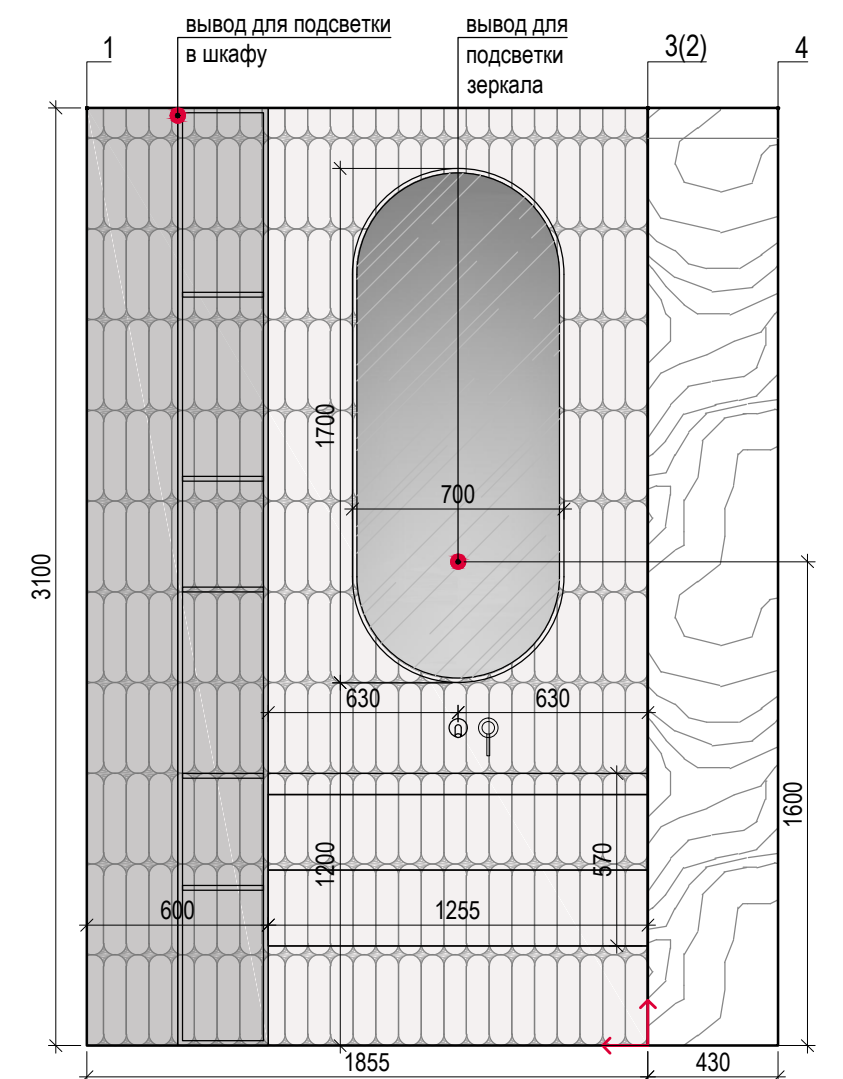

Керамическая плитка
WOW AQUARELLE
Aquarelle O Vapor, матовая
Размер: 75x300мм
Кол-во: 5.8 м²

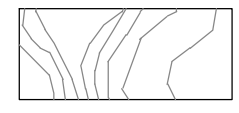


Керамогранит Ariostea Ultra
Marmi Capraia 150x300 Luc.
(UM6L300605), глянец
Размер 1500x3000мм
Кол-во: 15.5 м²




Шпонированный фасад
Кол-во: 3.0 м²




Обозначение начала
раскладки плитки

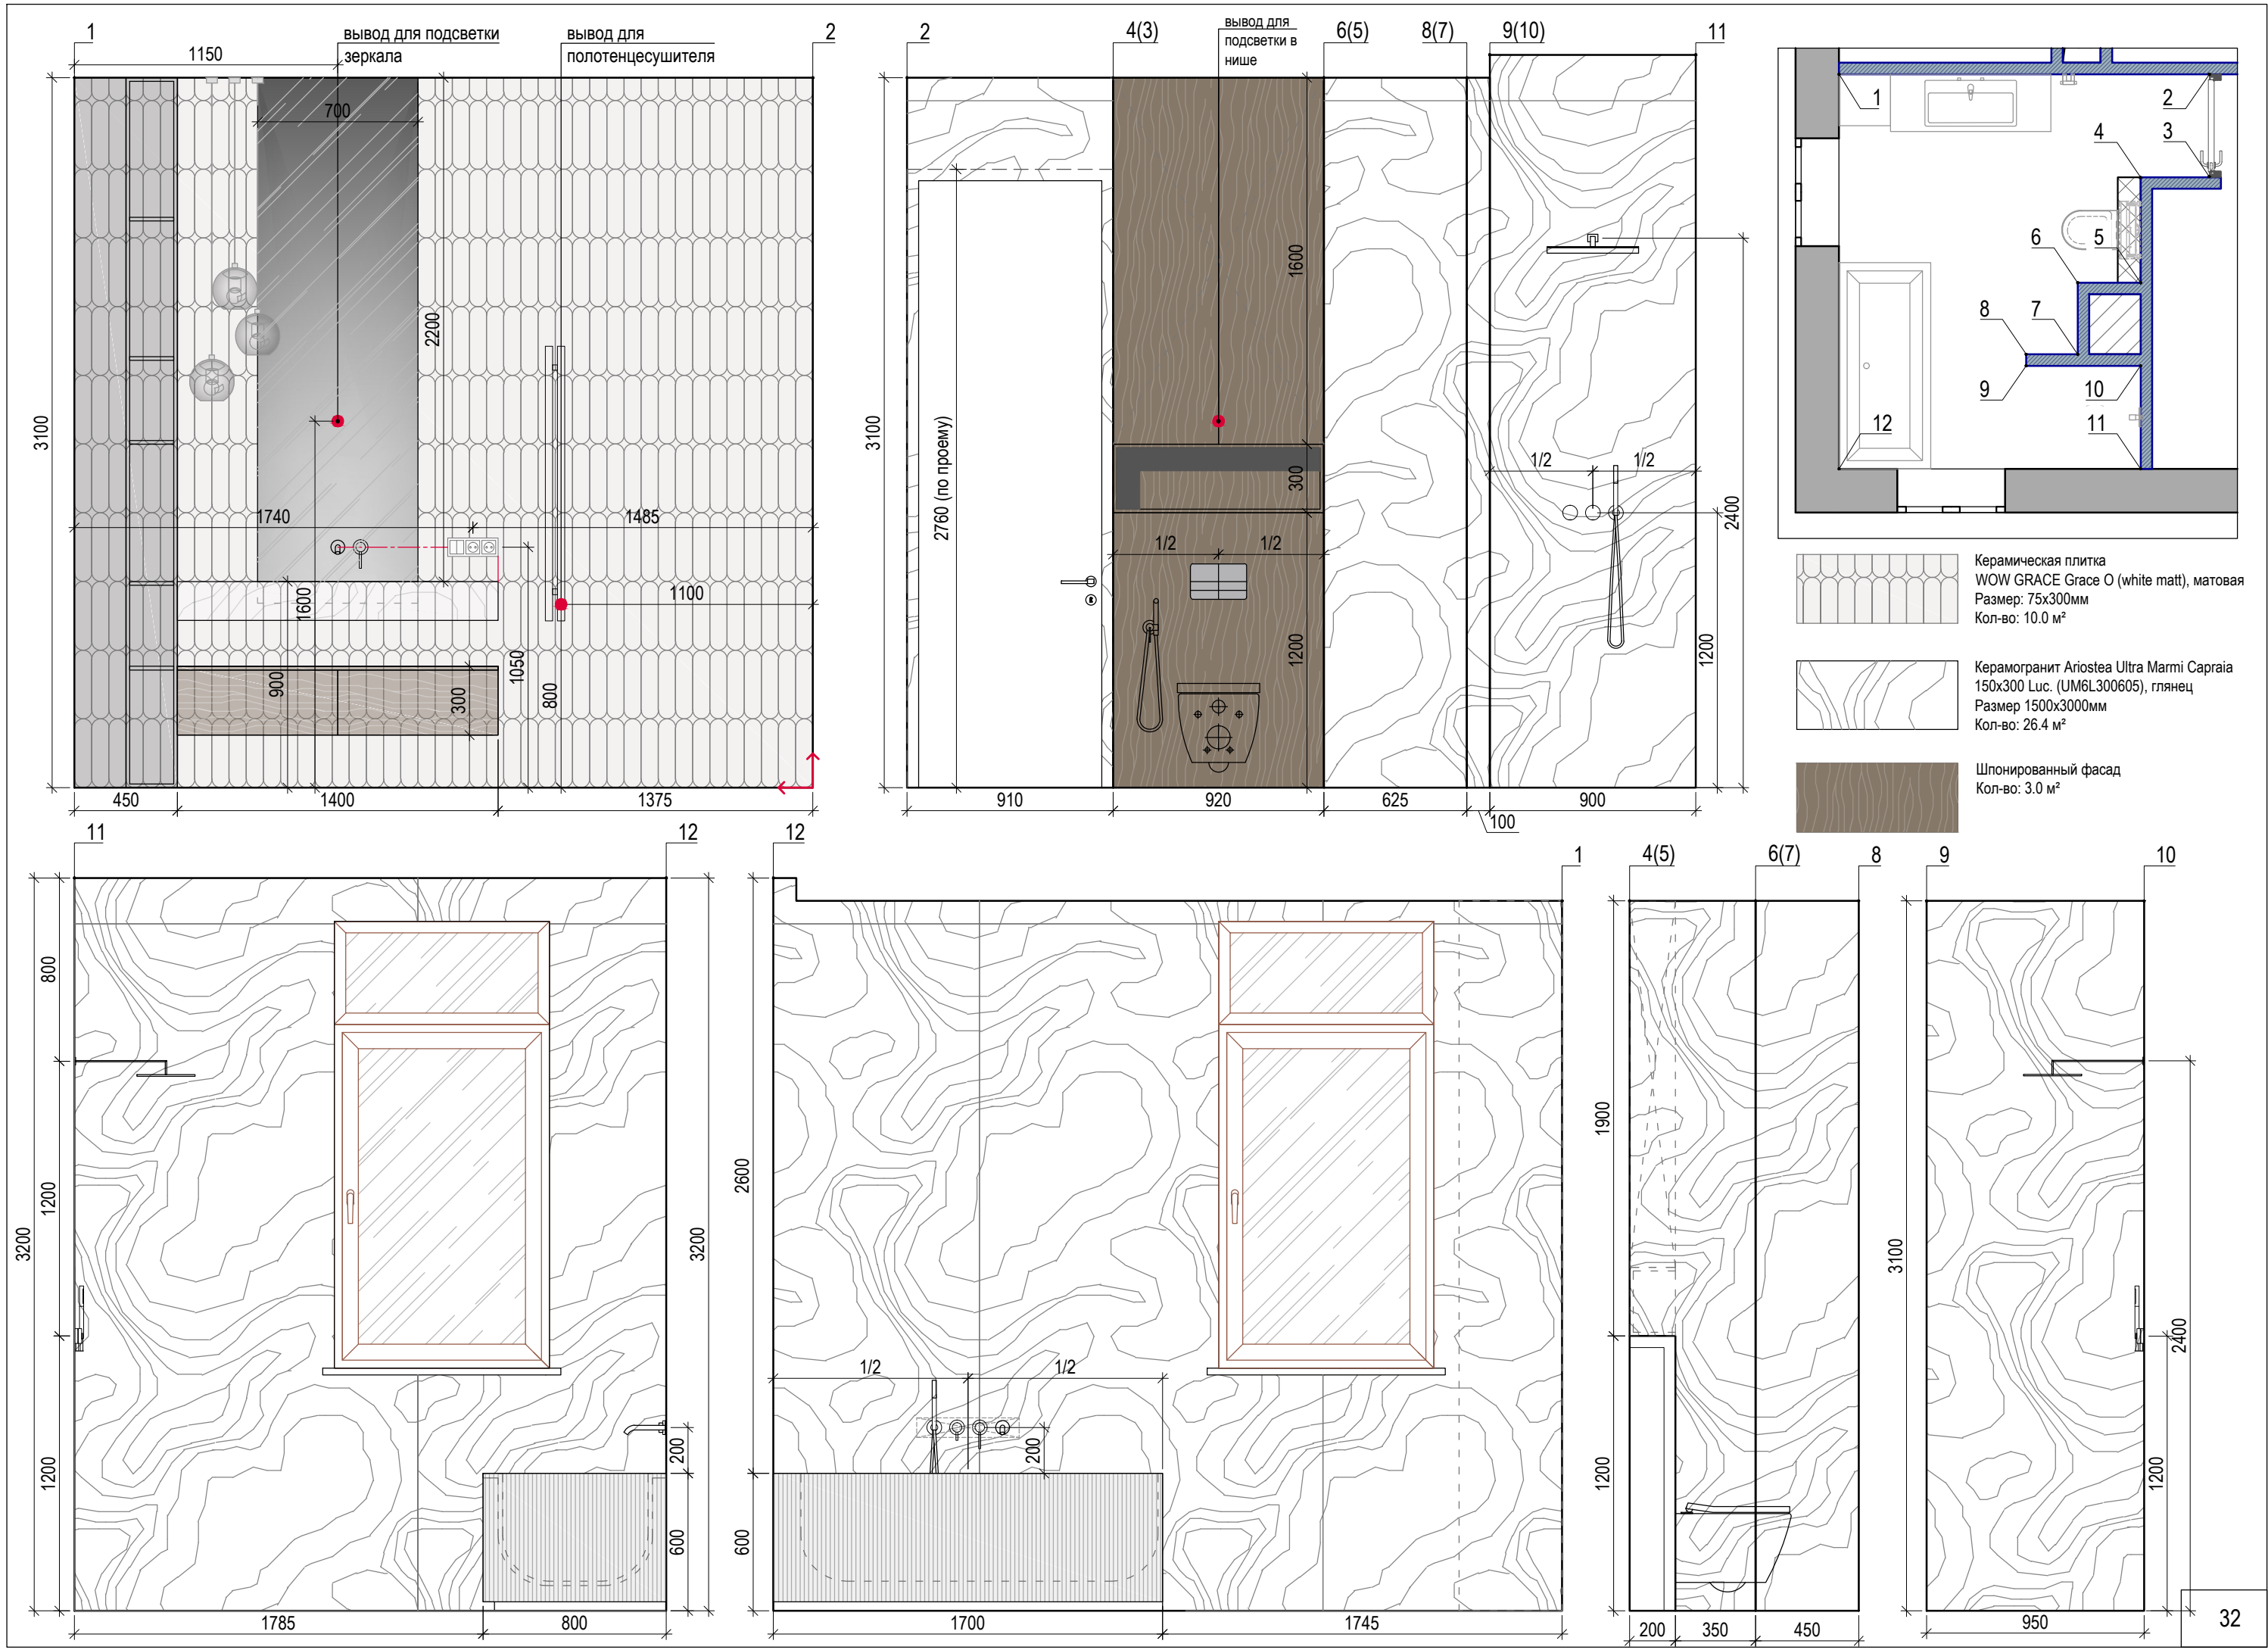


Развертка стены гостиной

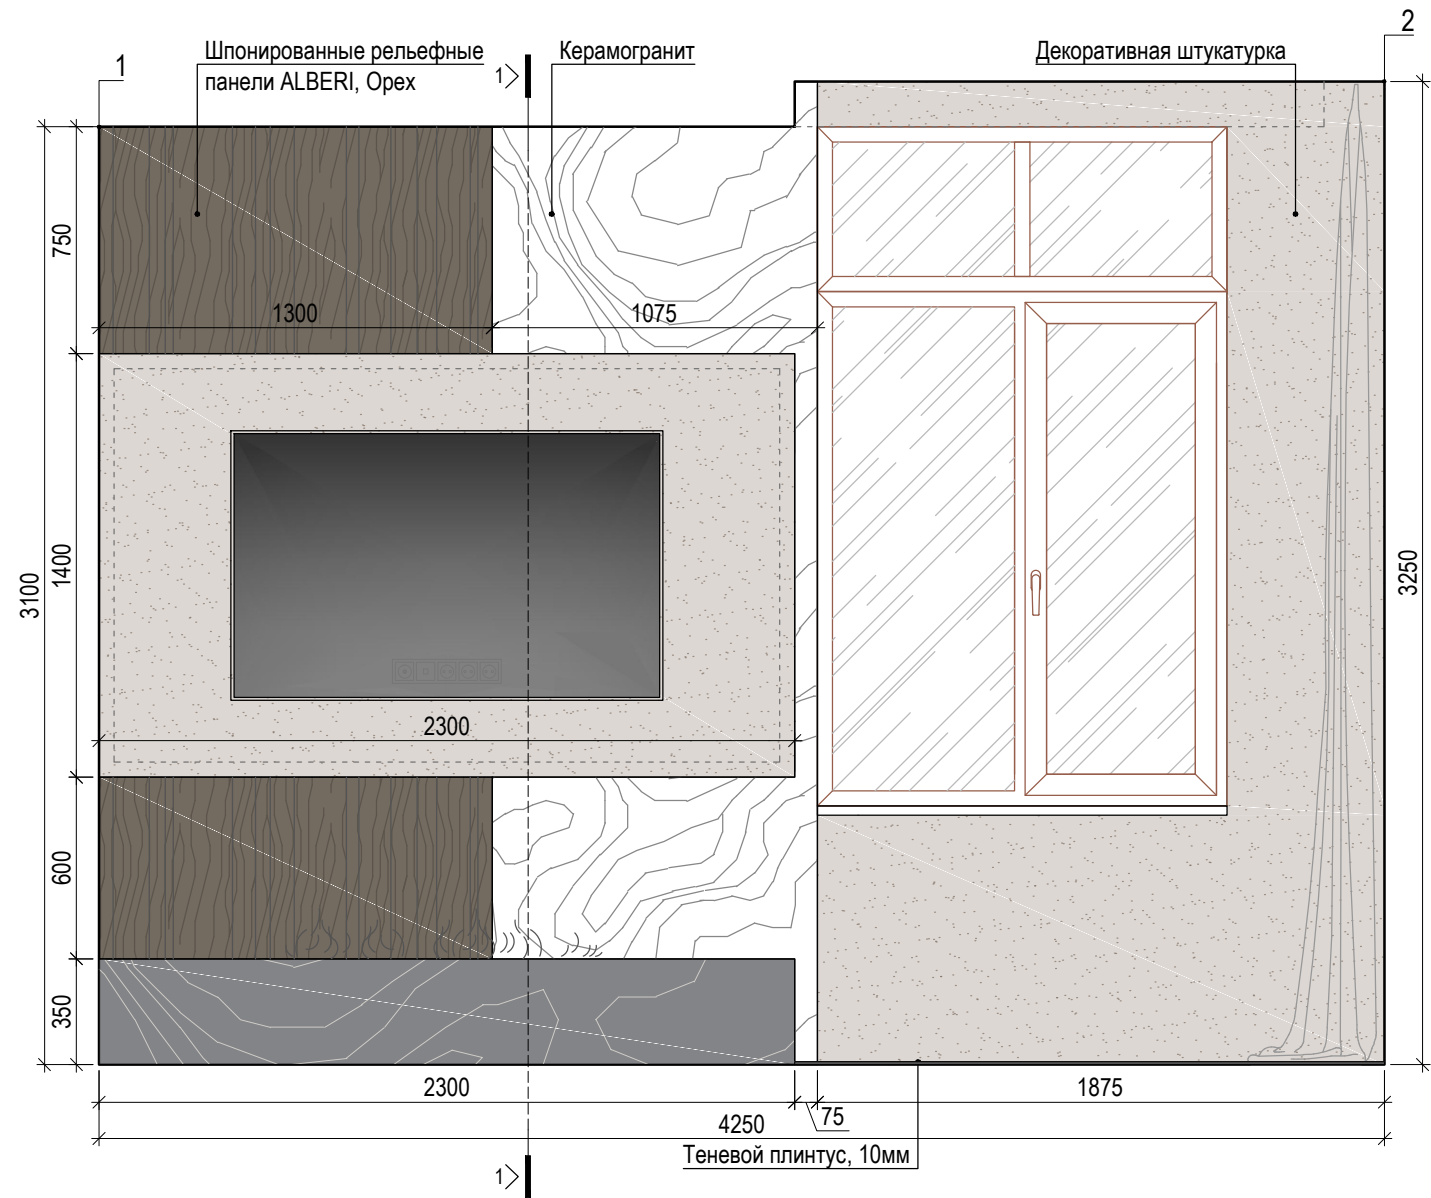


План маяков для разверток стен

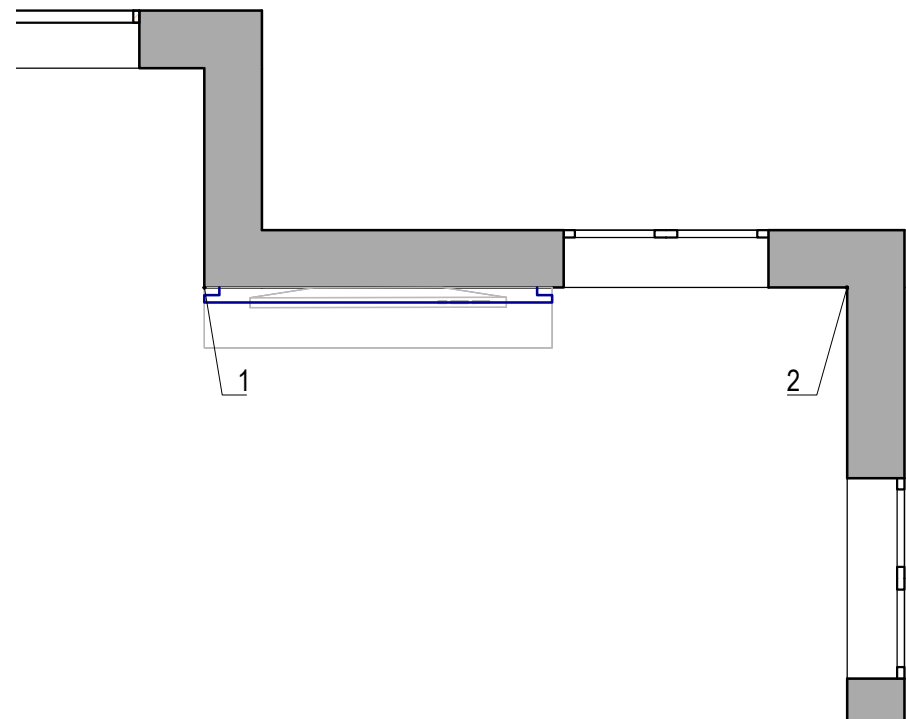


Сечение 1-1

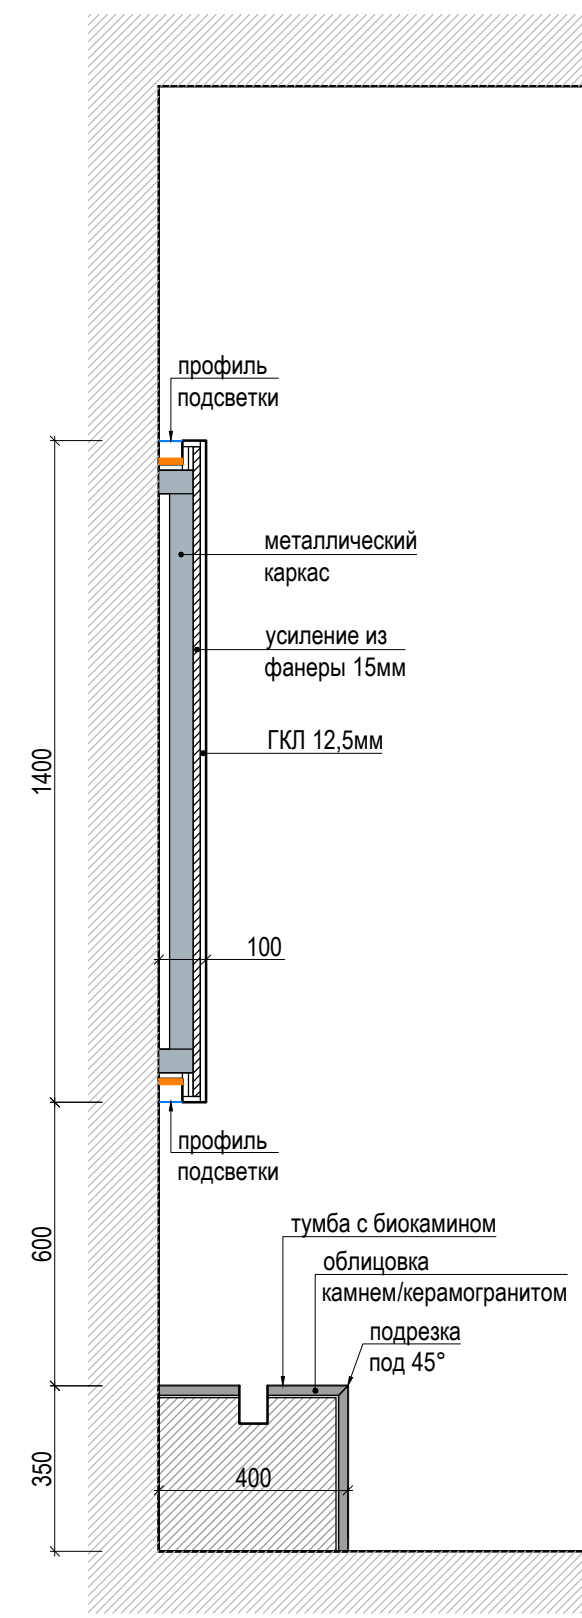


Развертка стены спальни

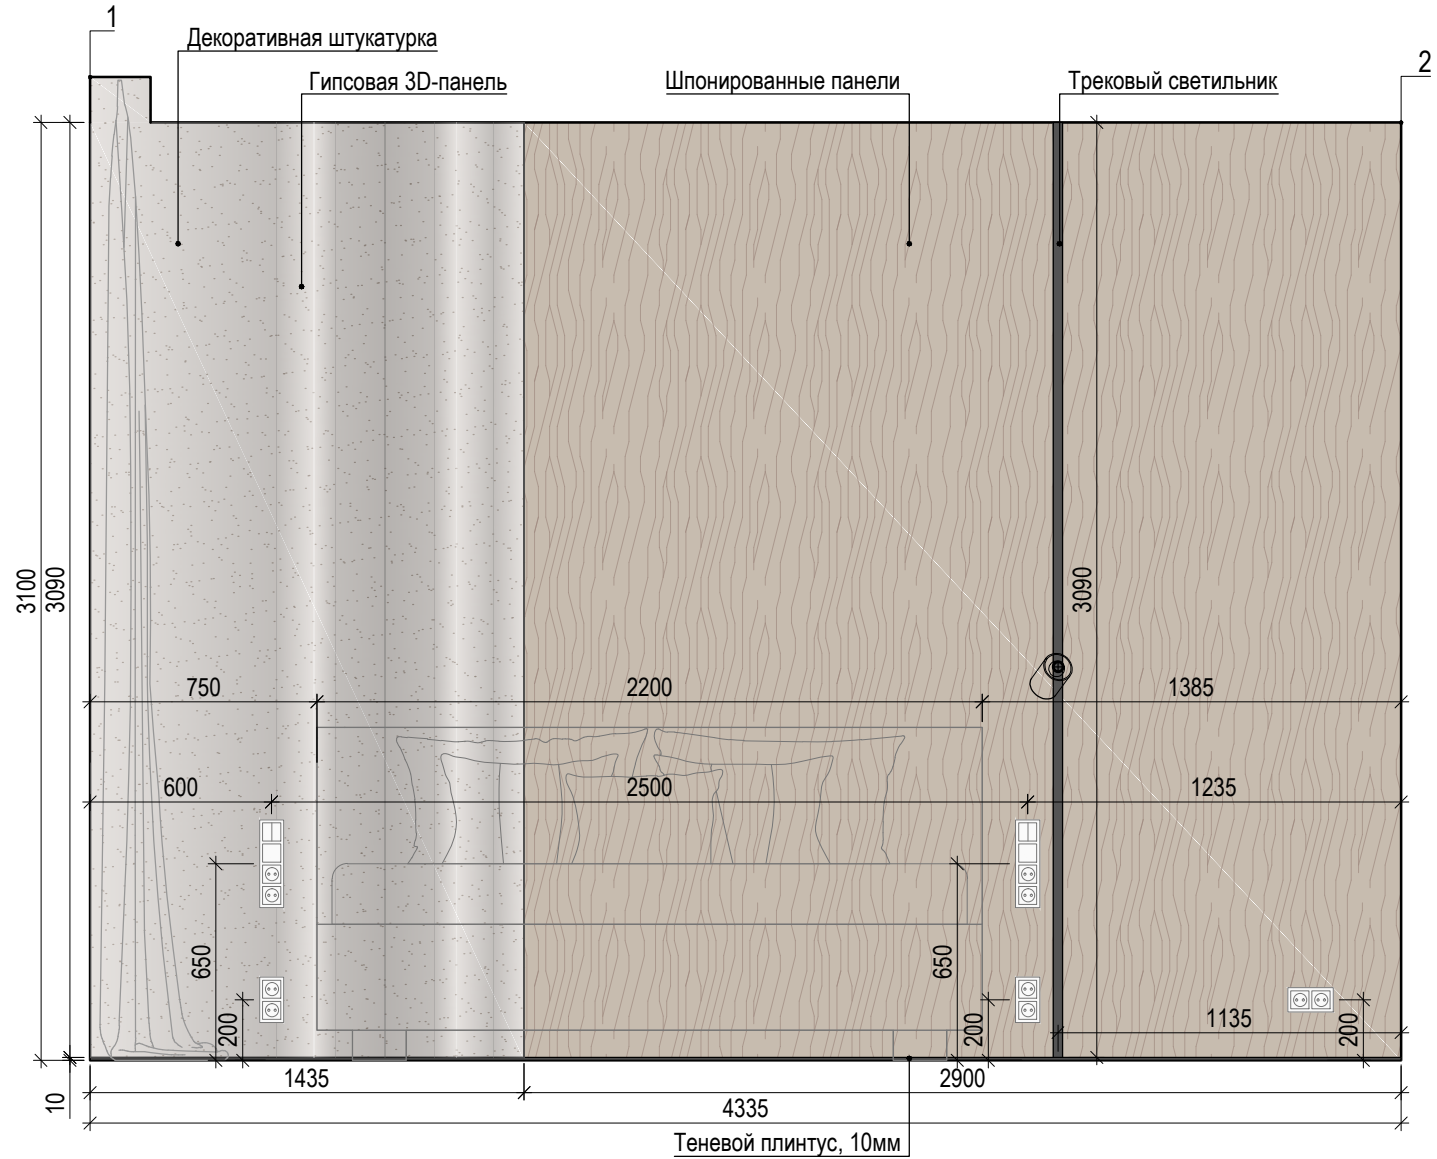


План маяков для разверток стен

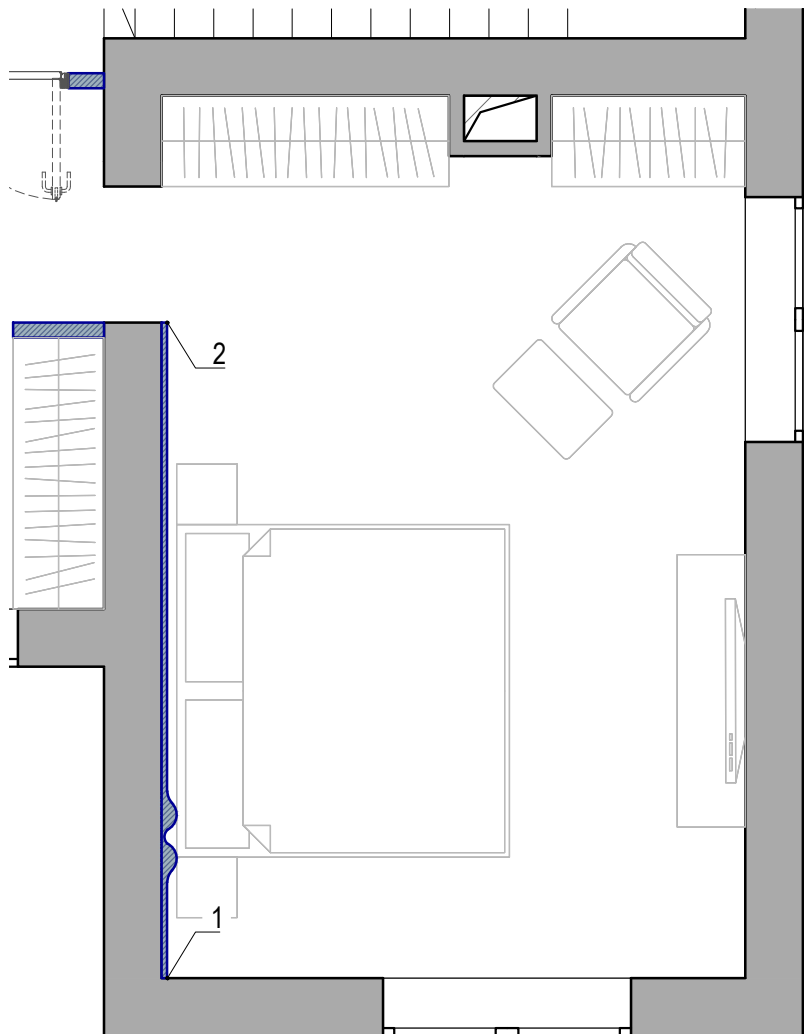


Развертка стены детской

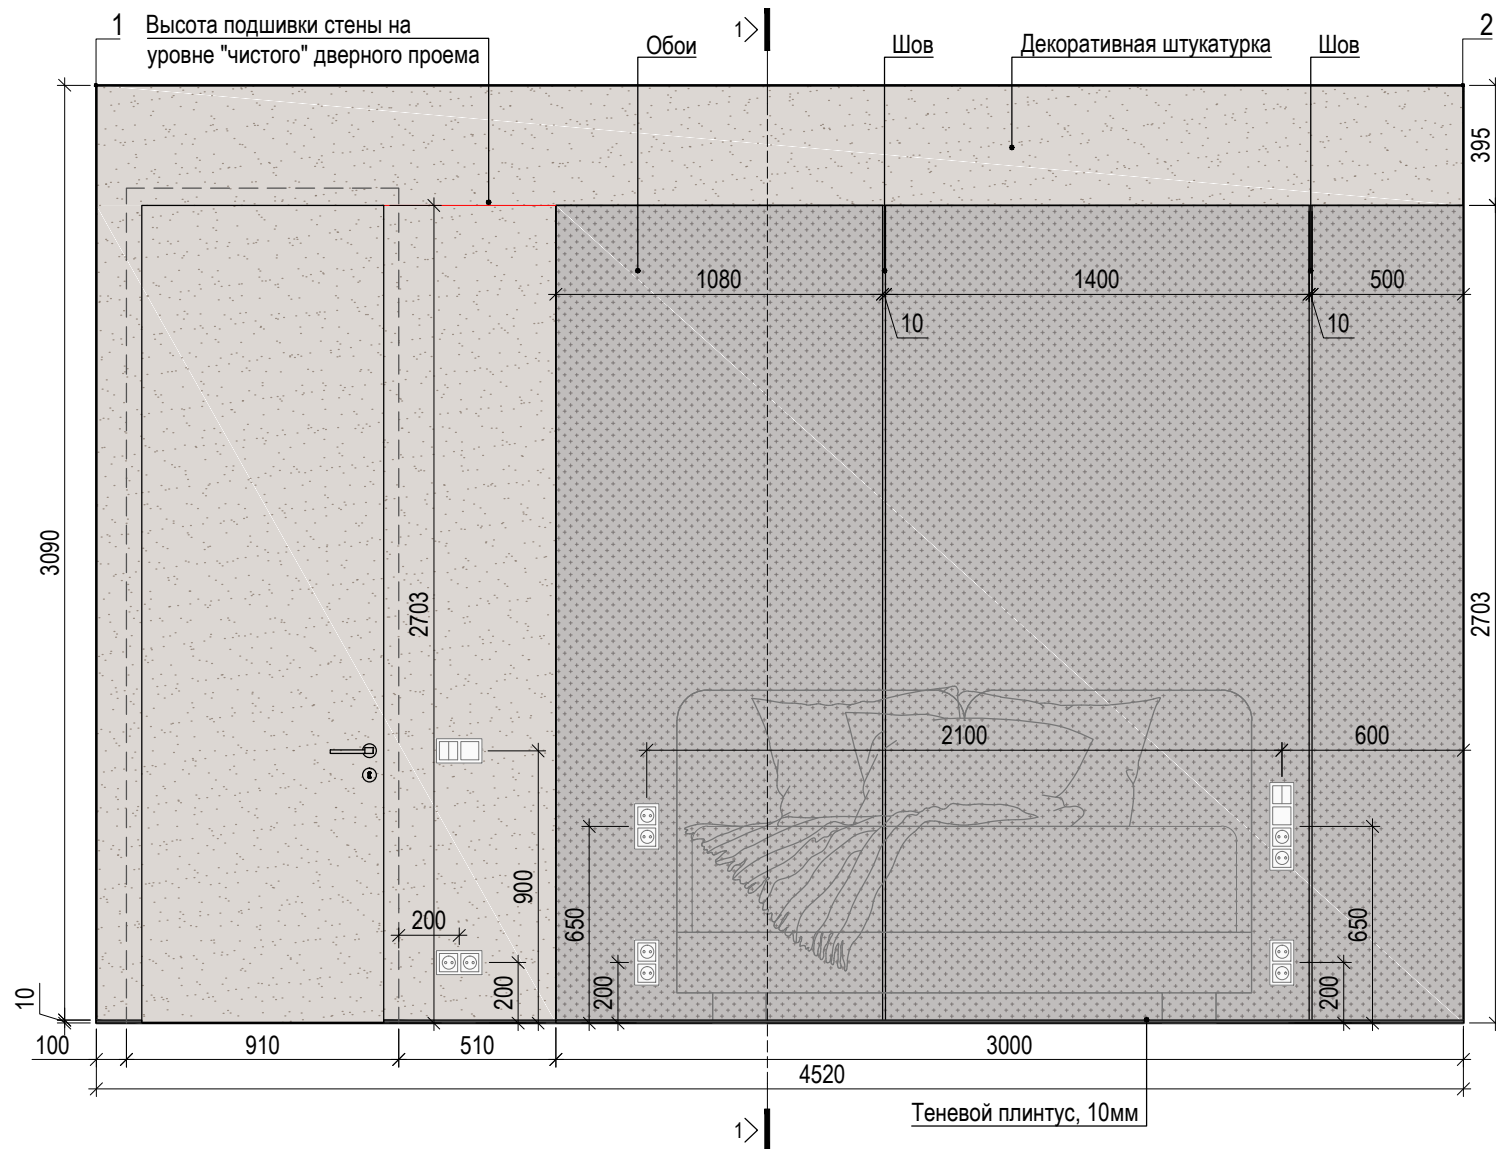



План маяков для разверток стен

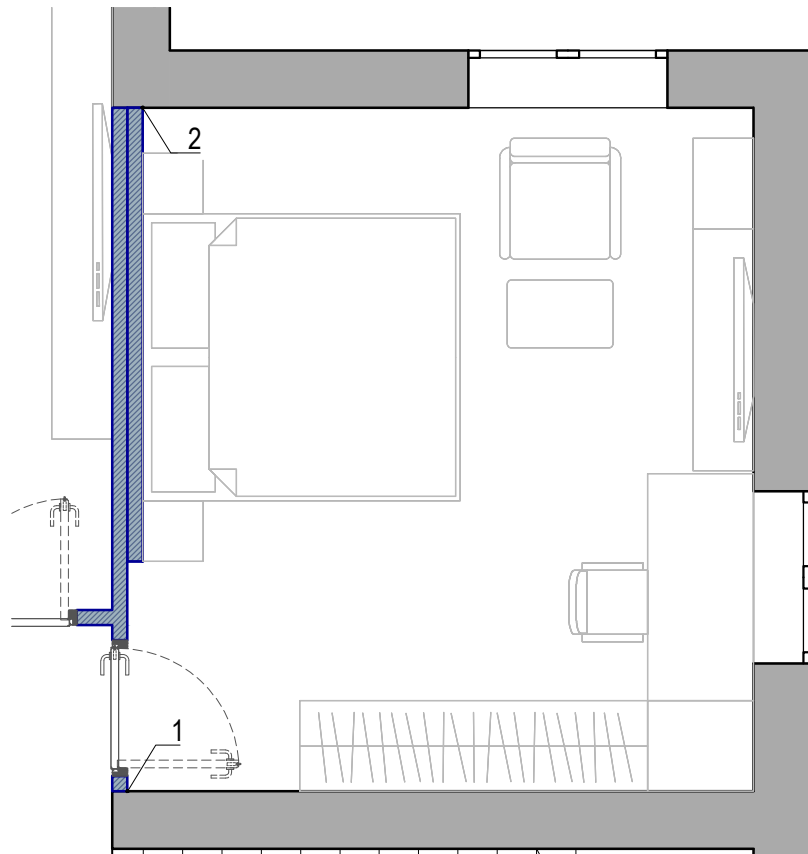

Сечение 1-1

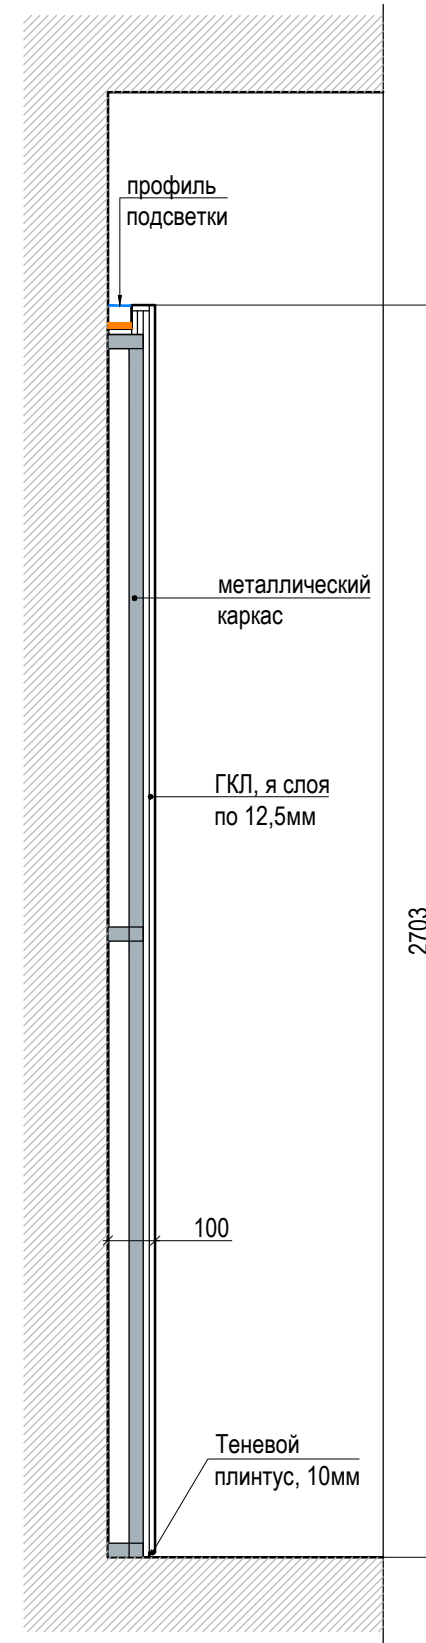

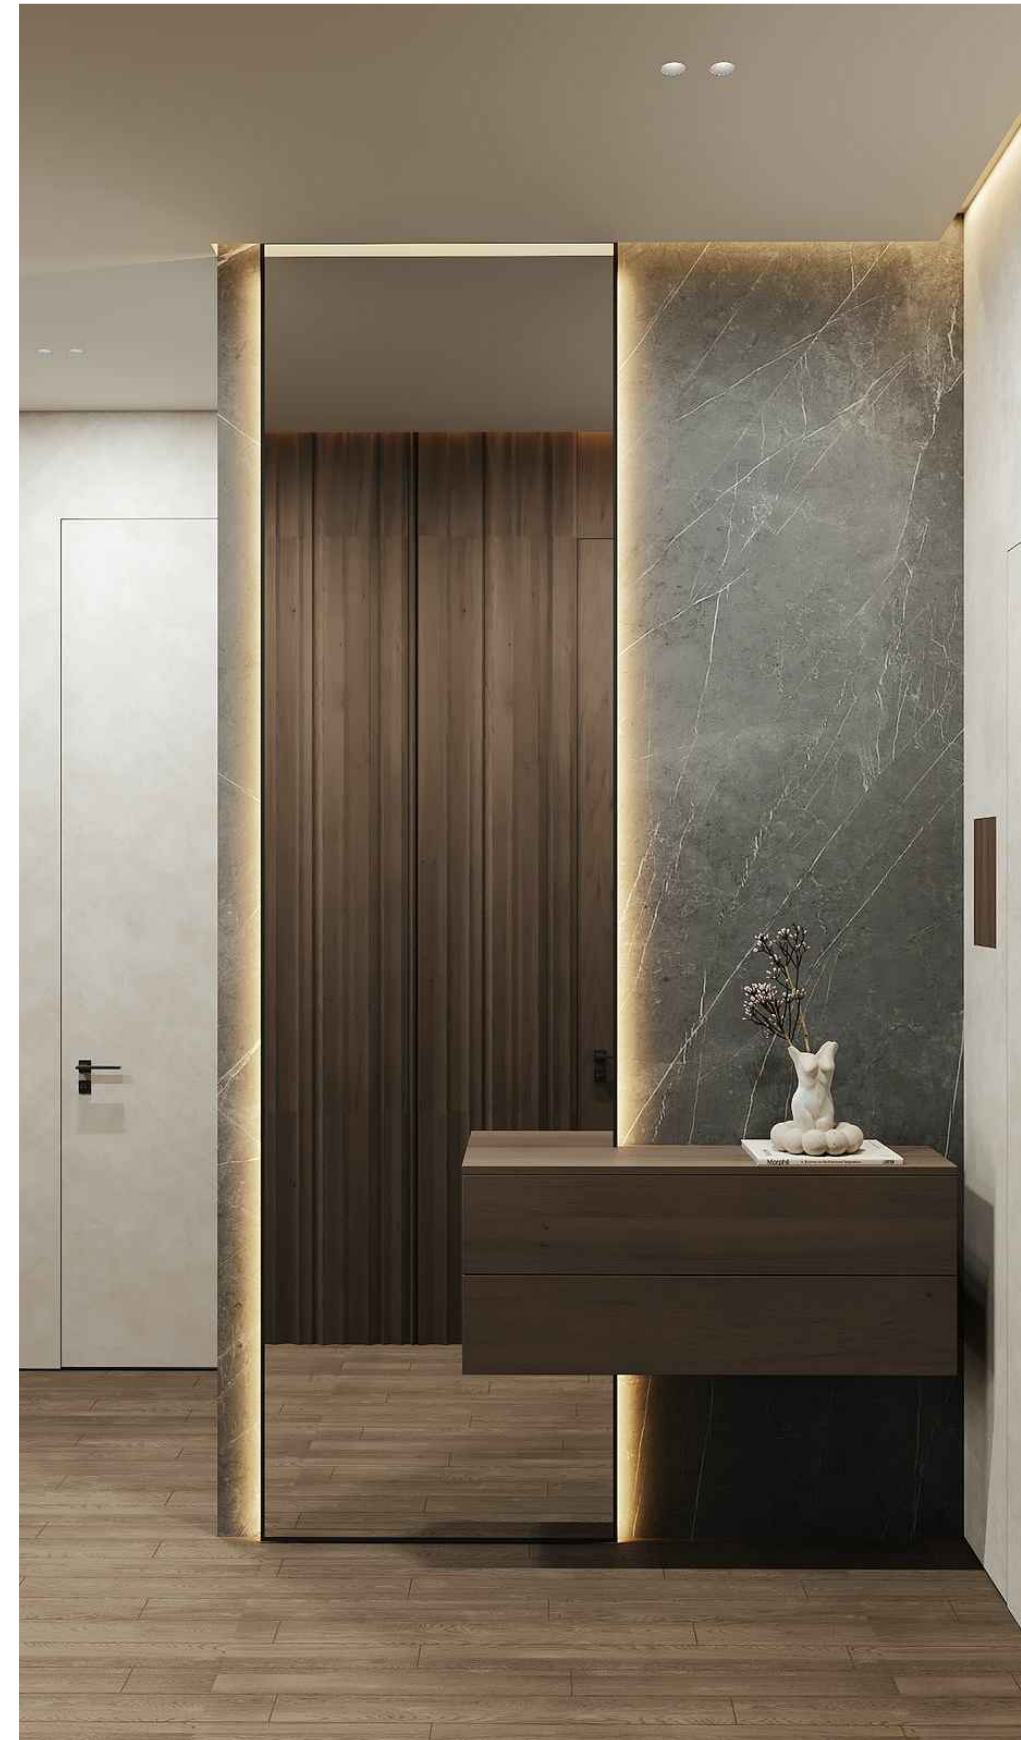


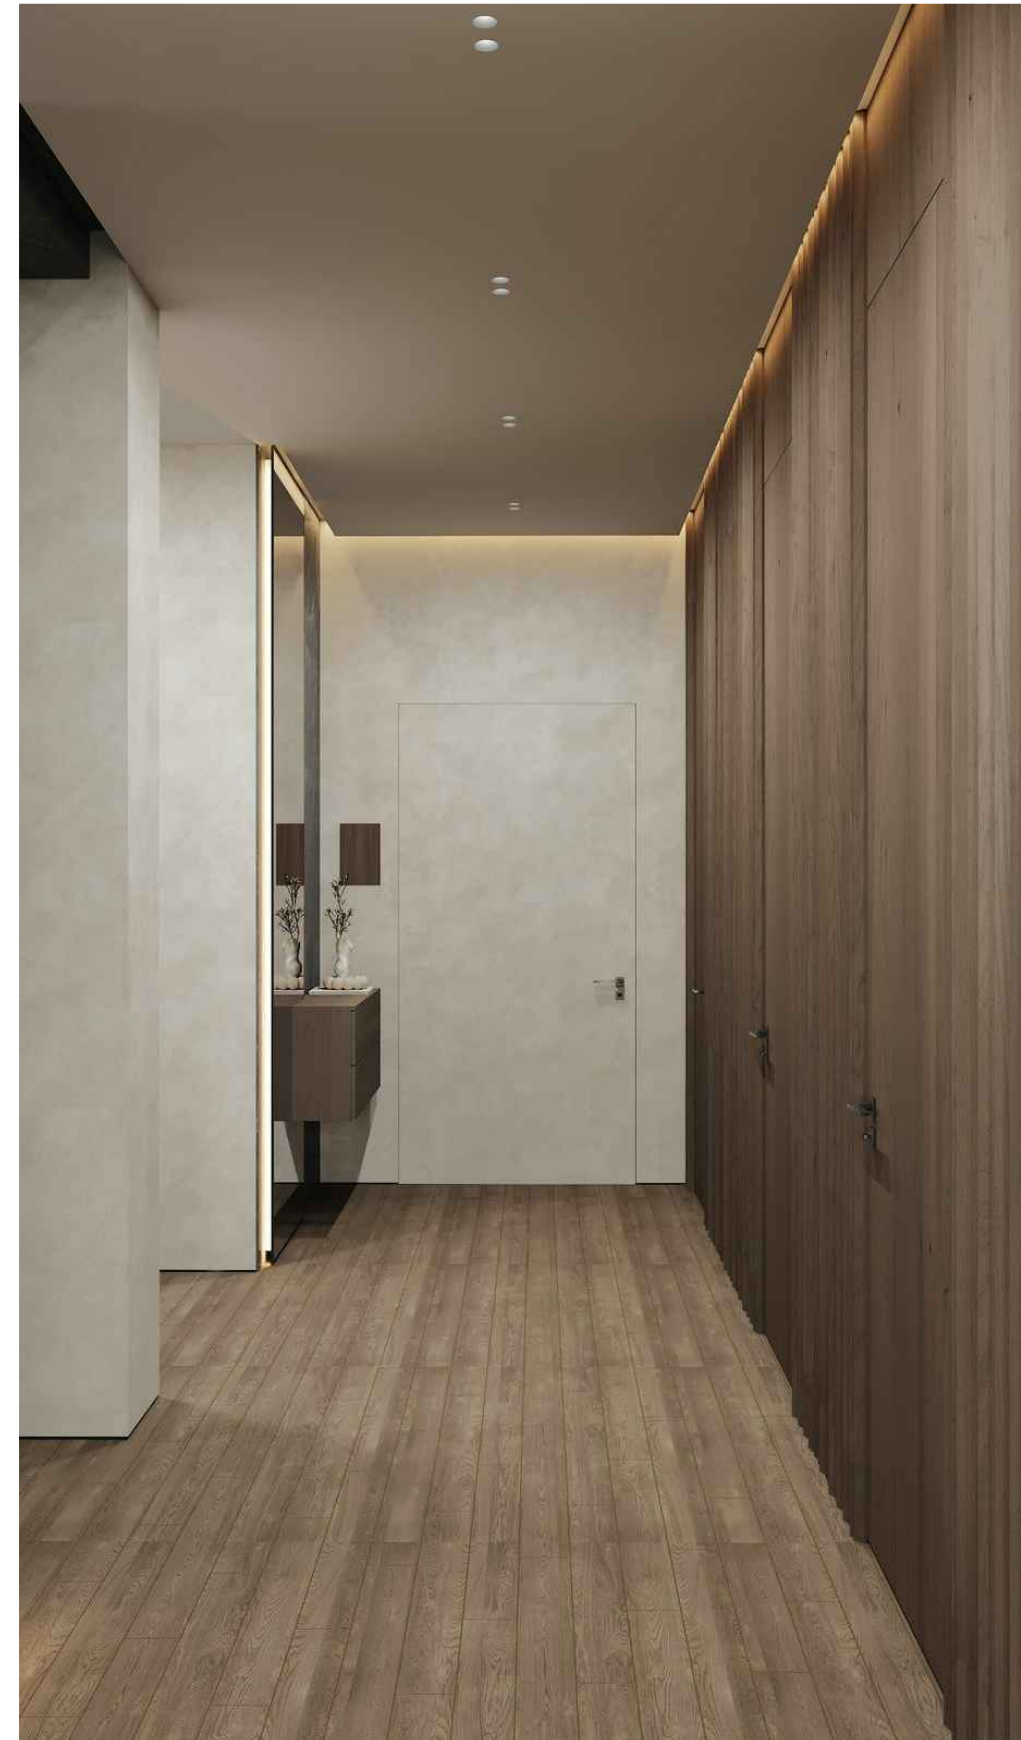









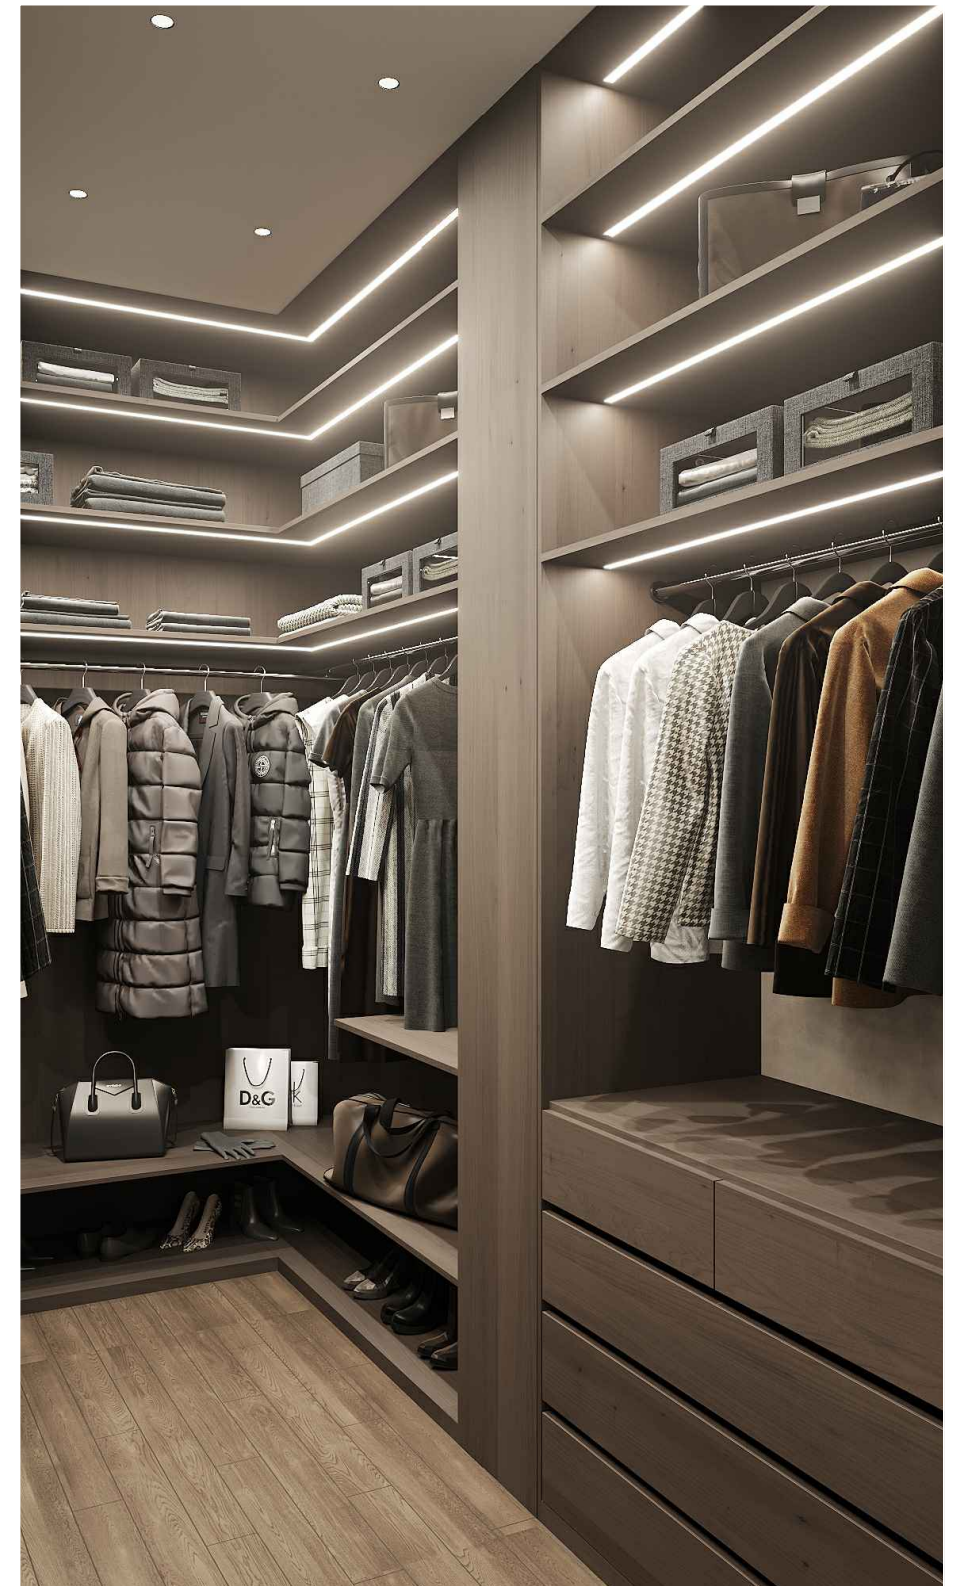



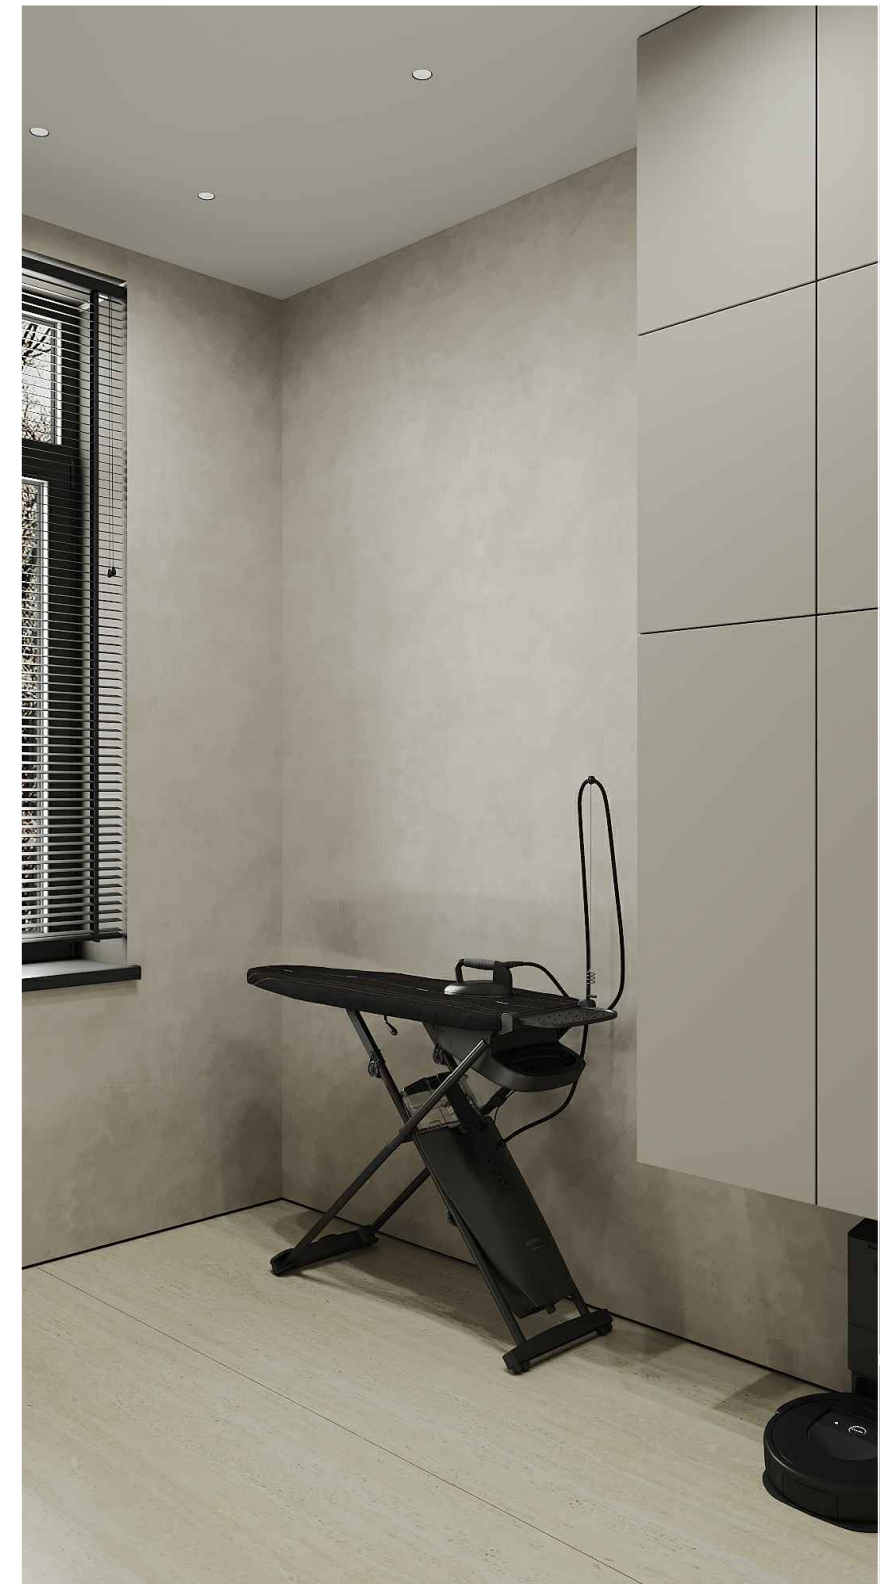





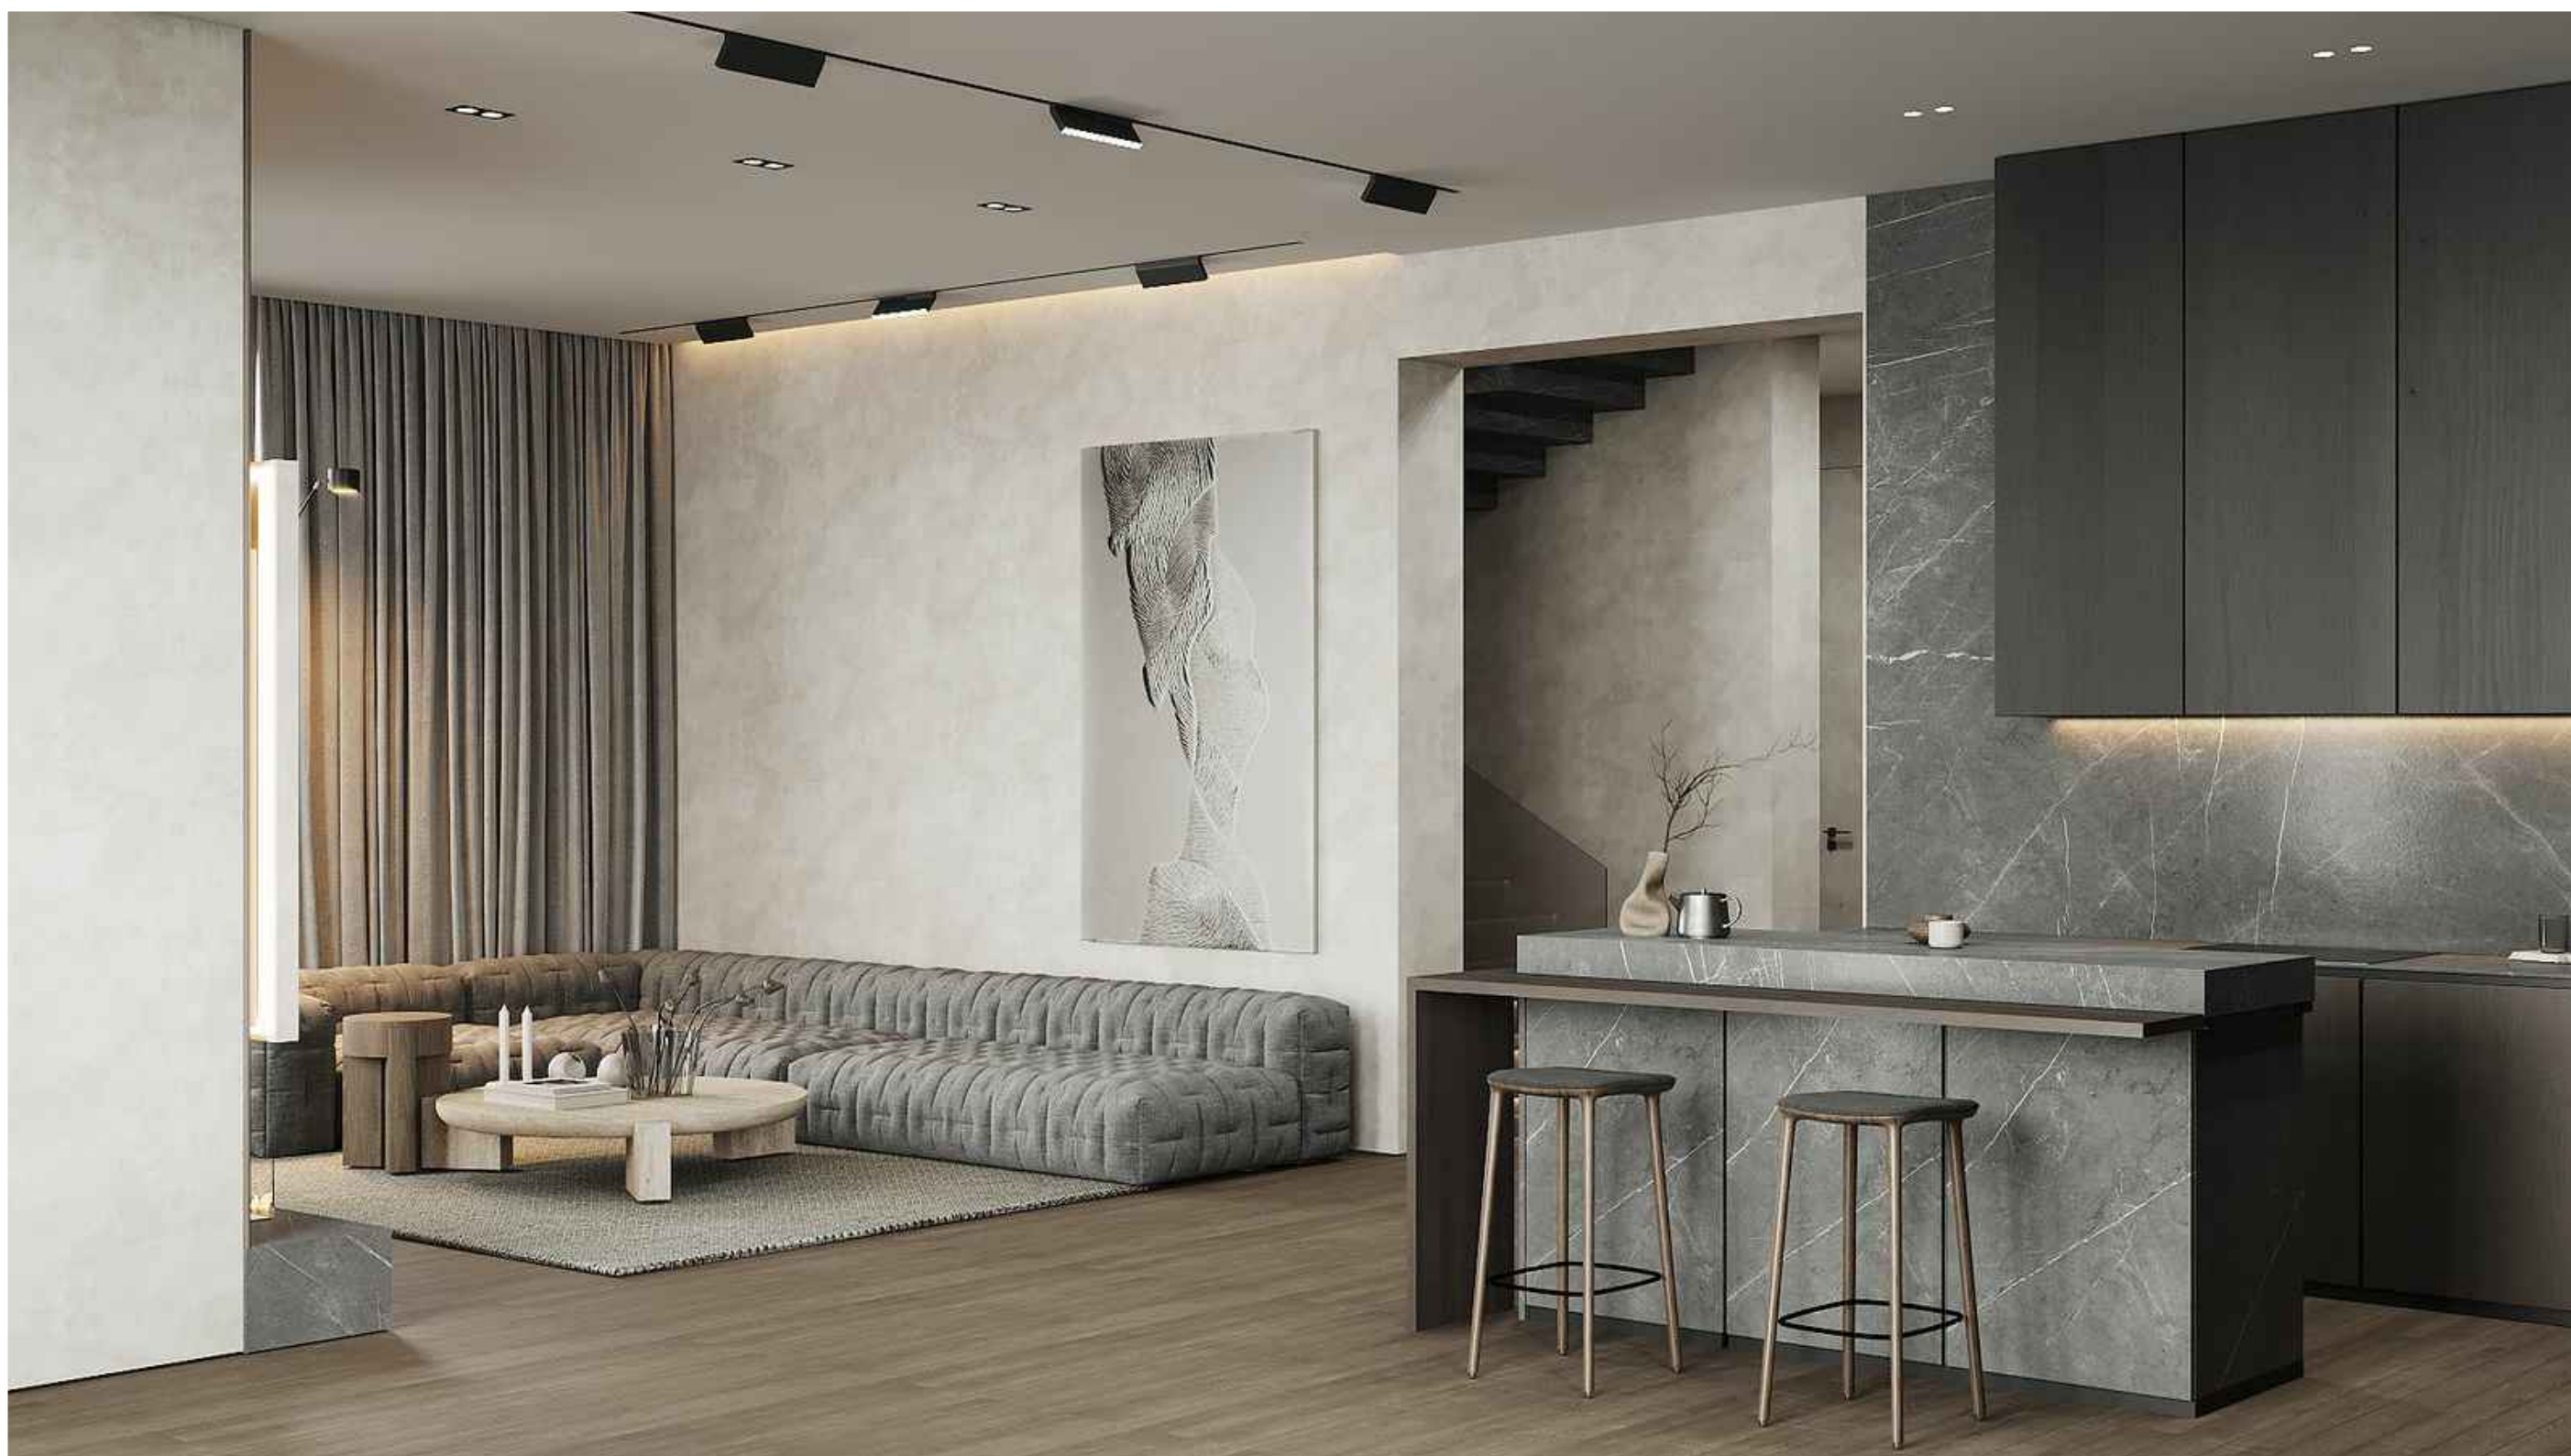







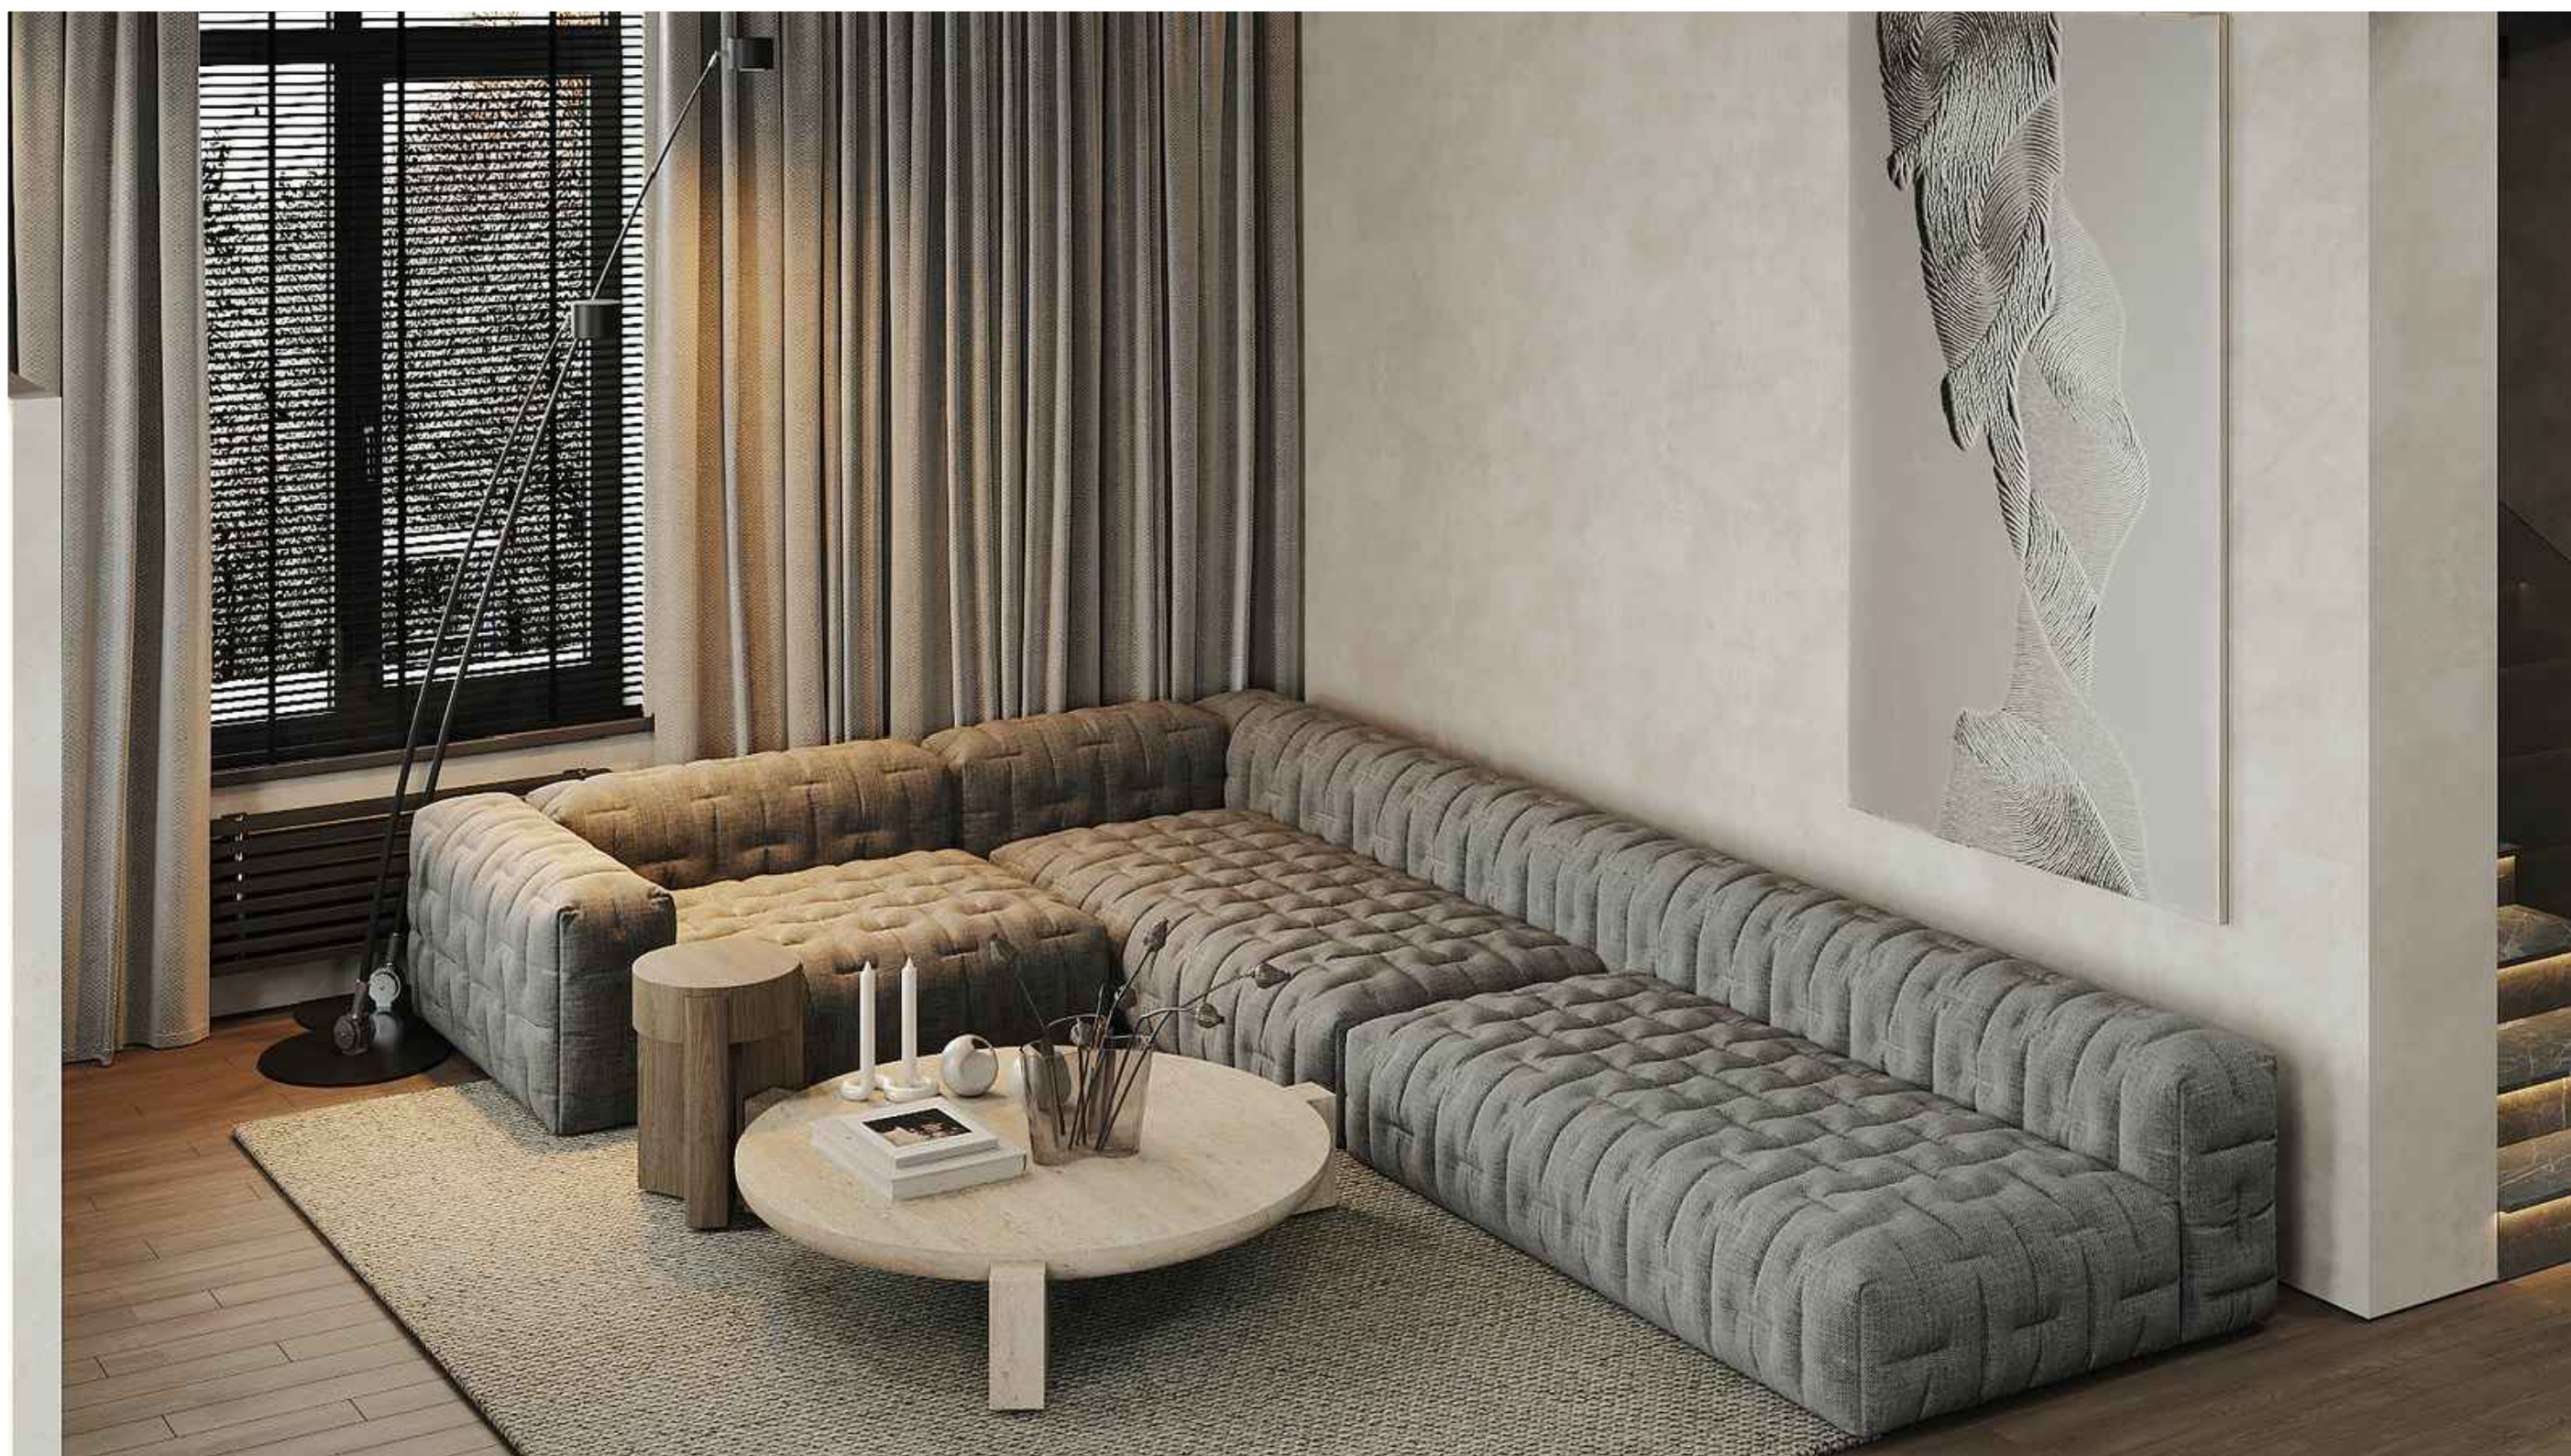


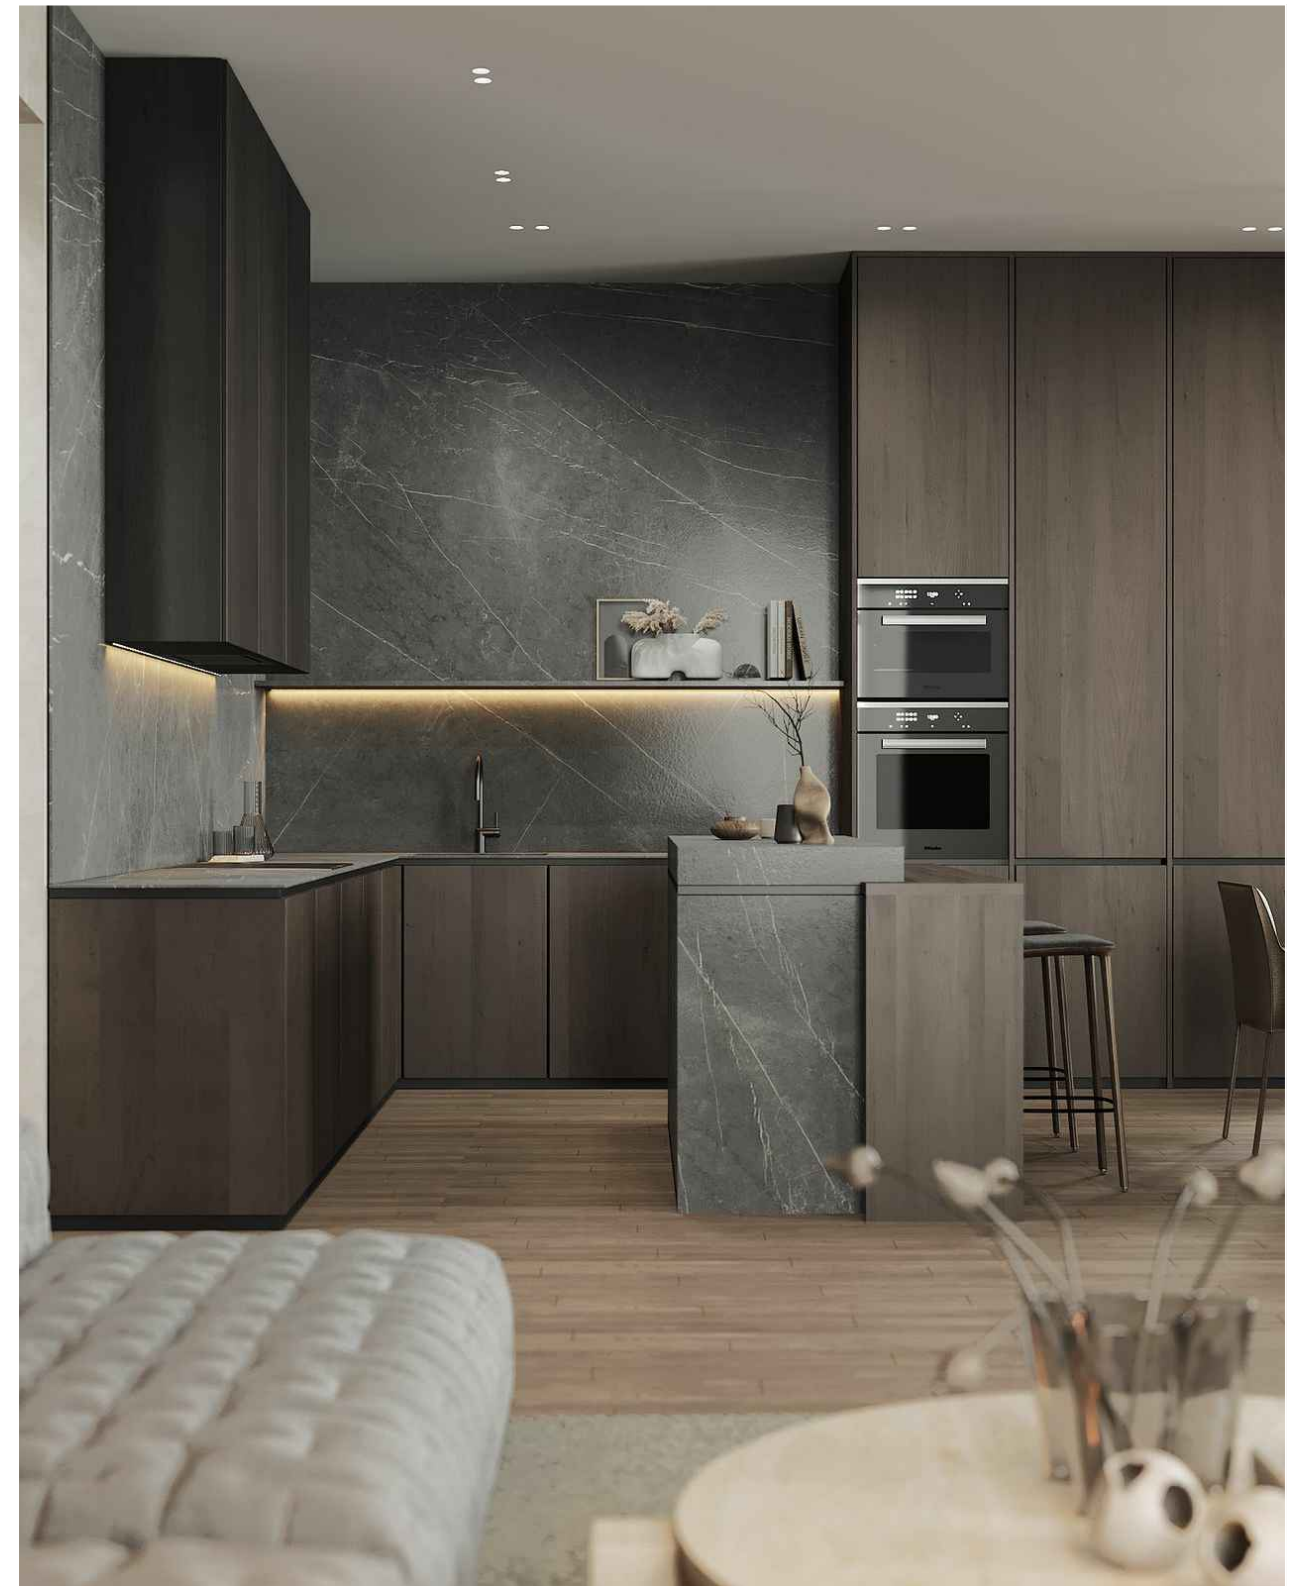





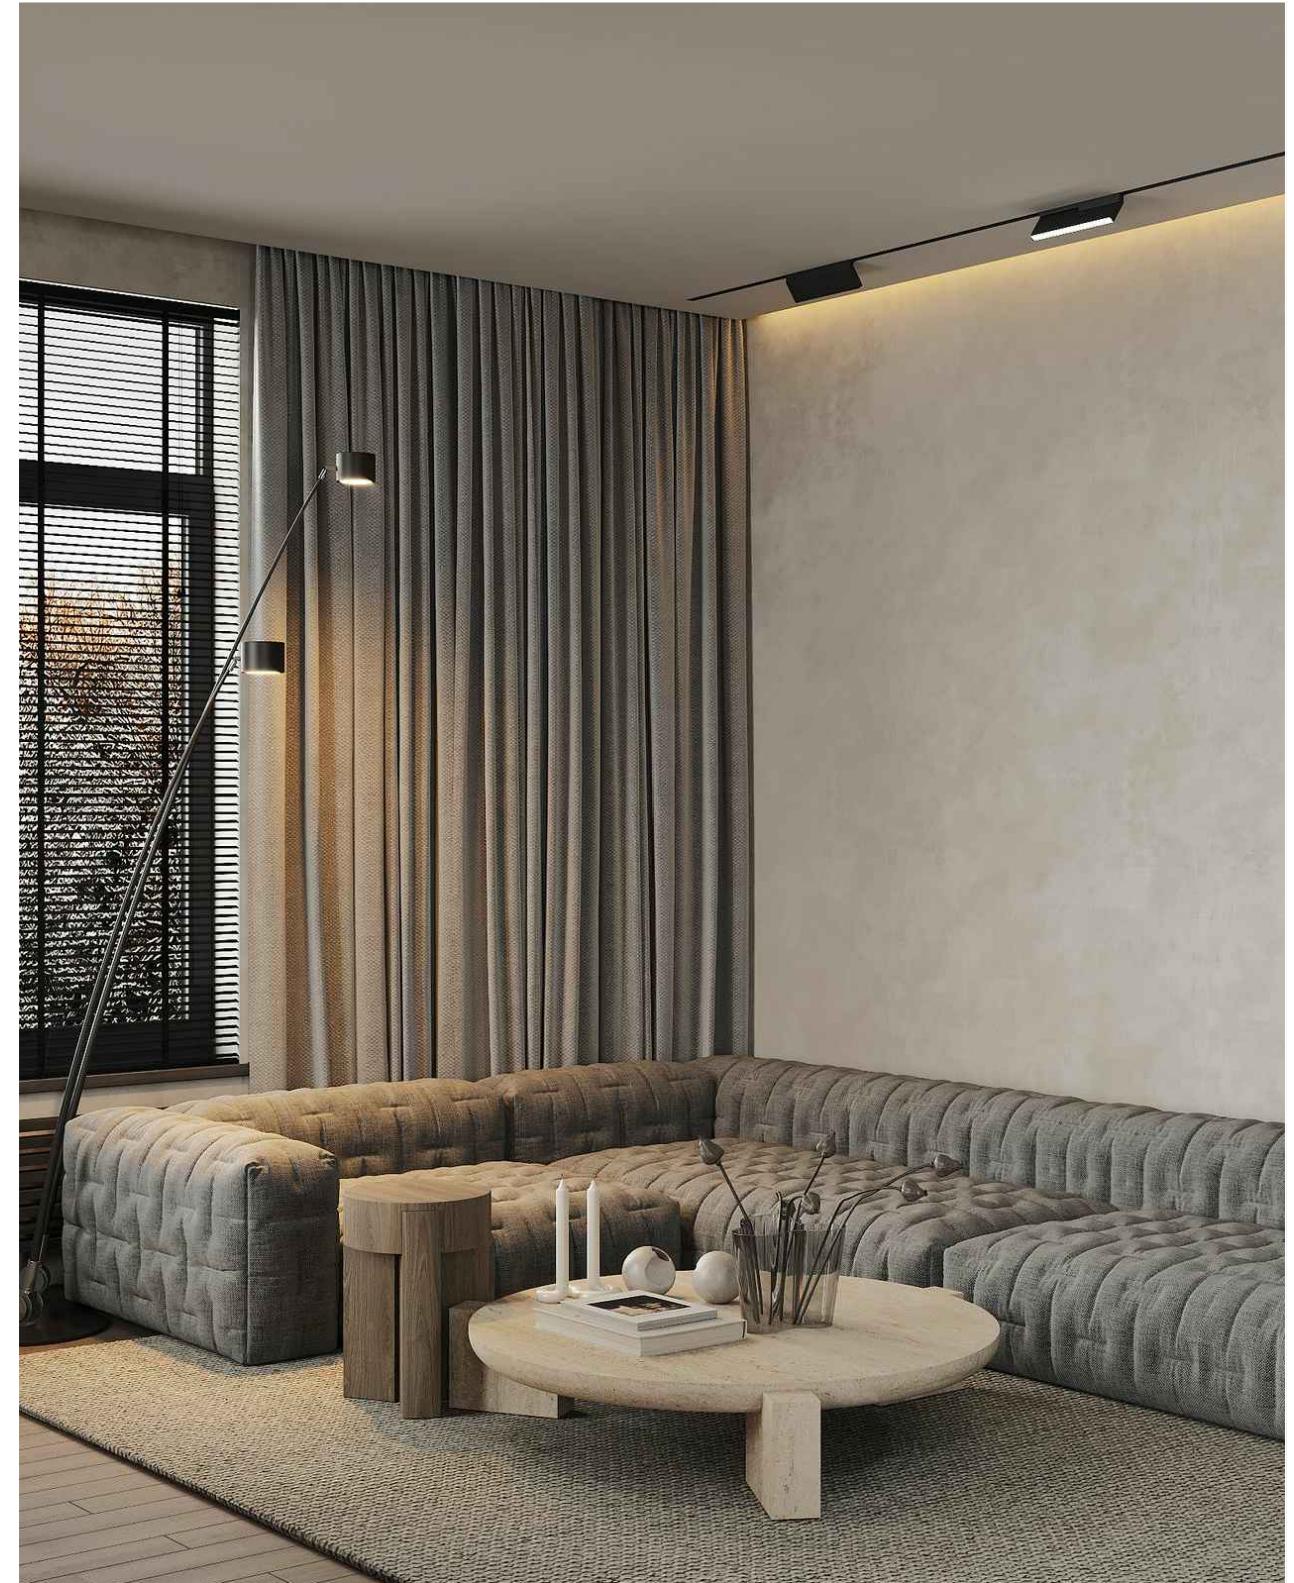
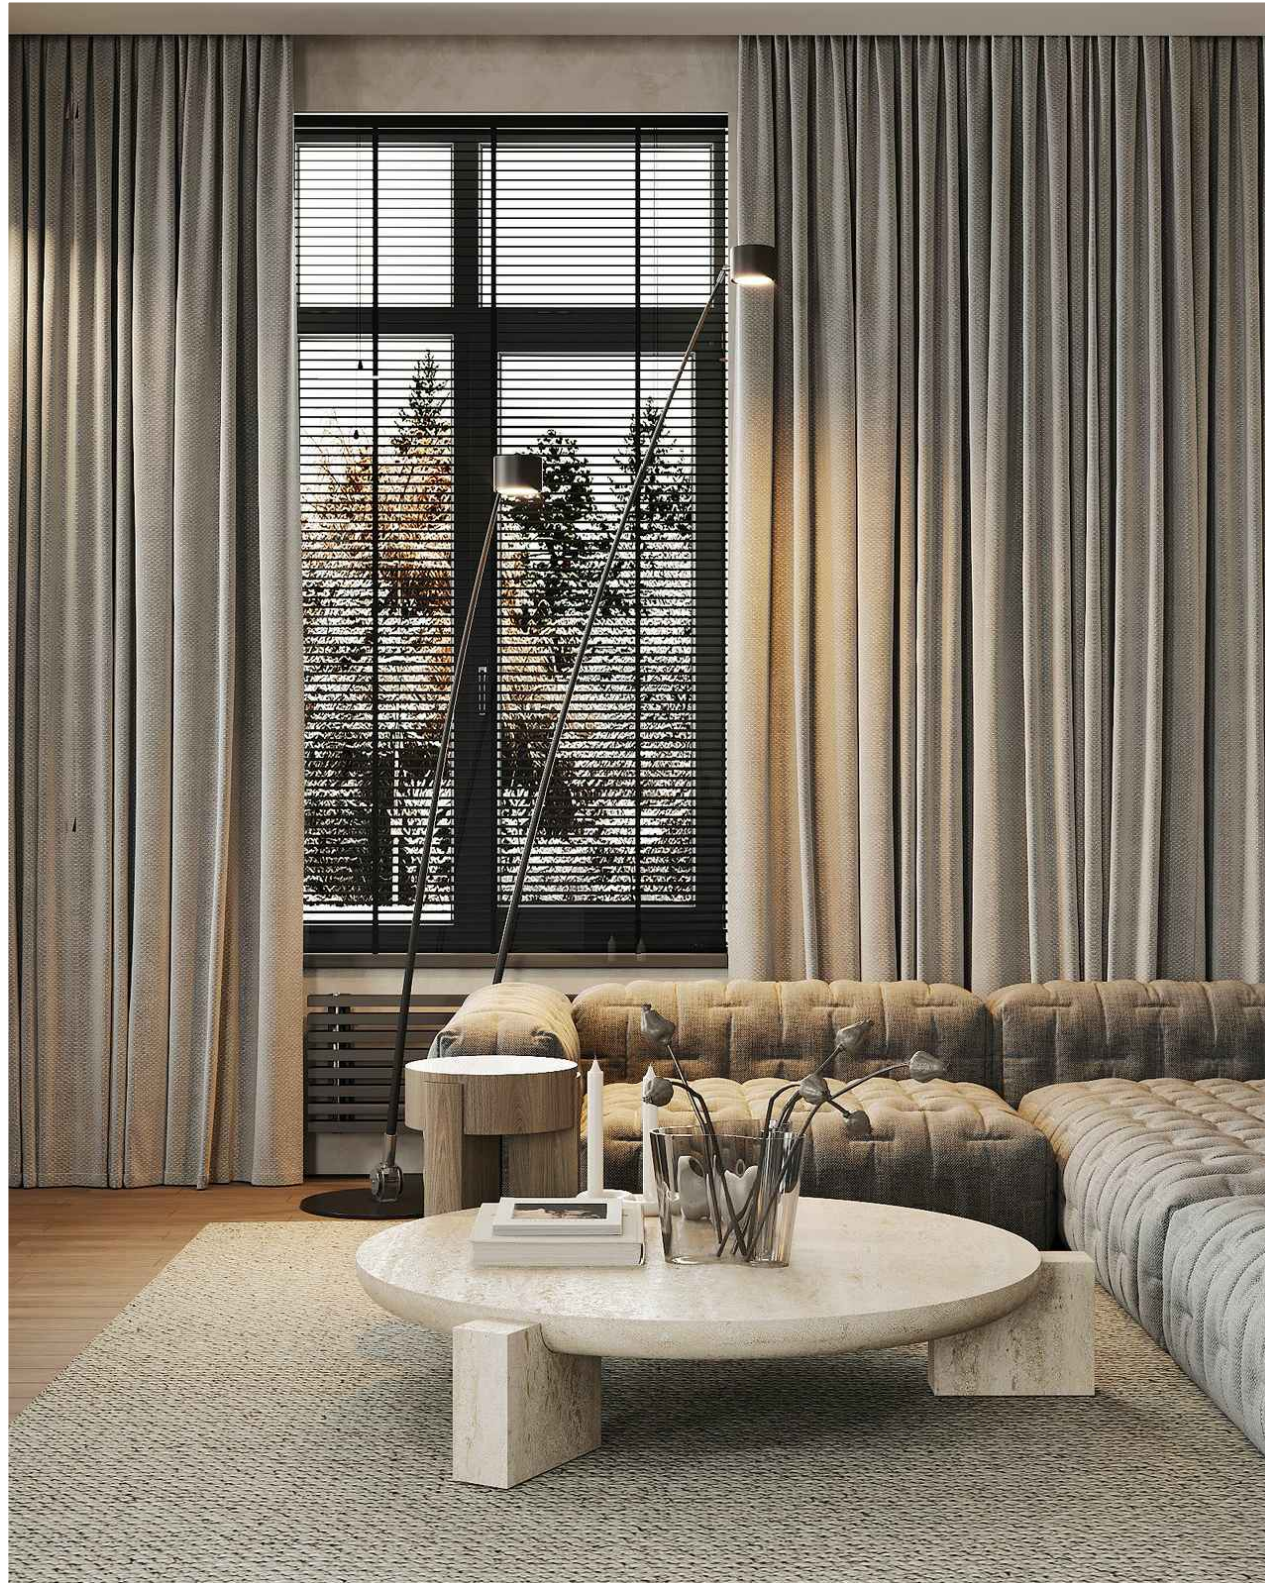


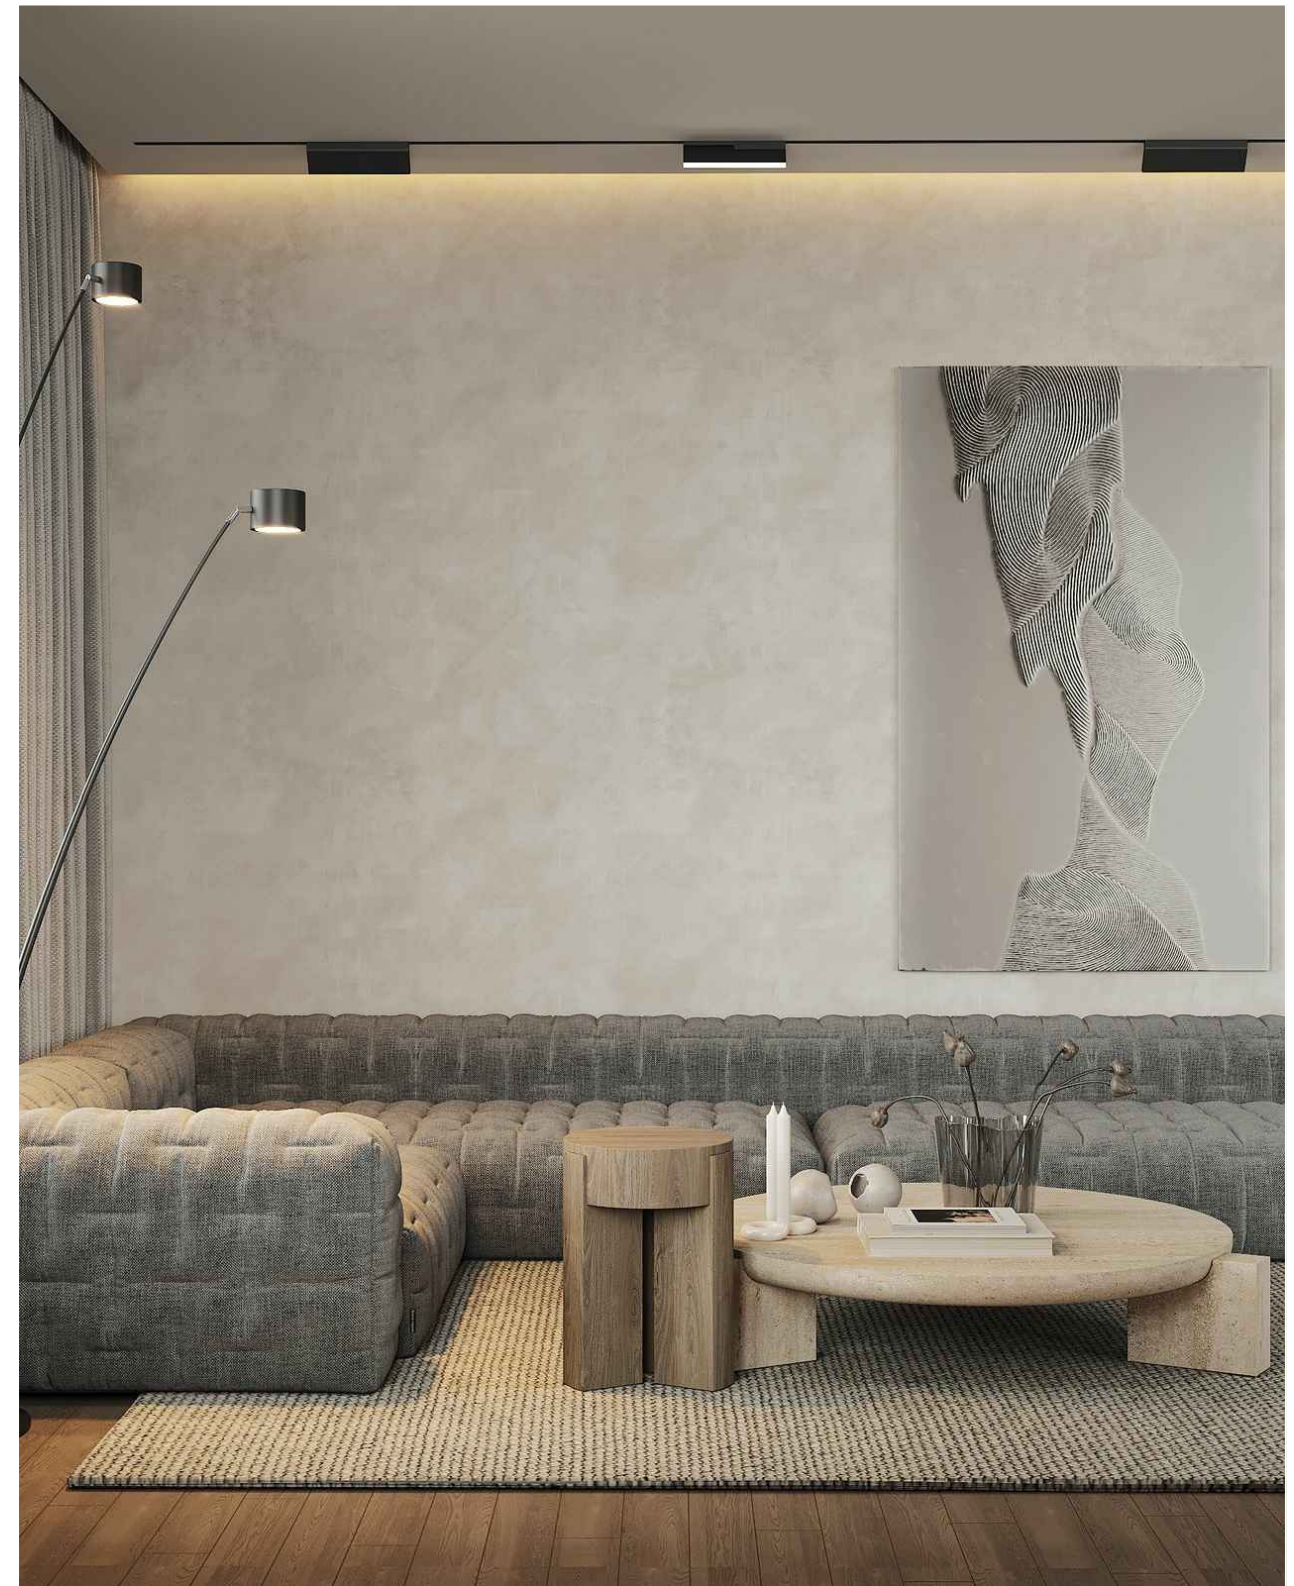








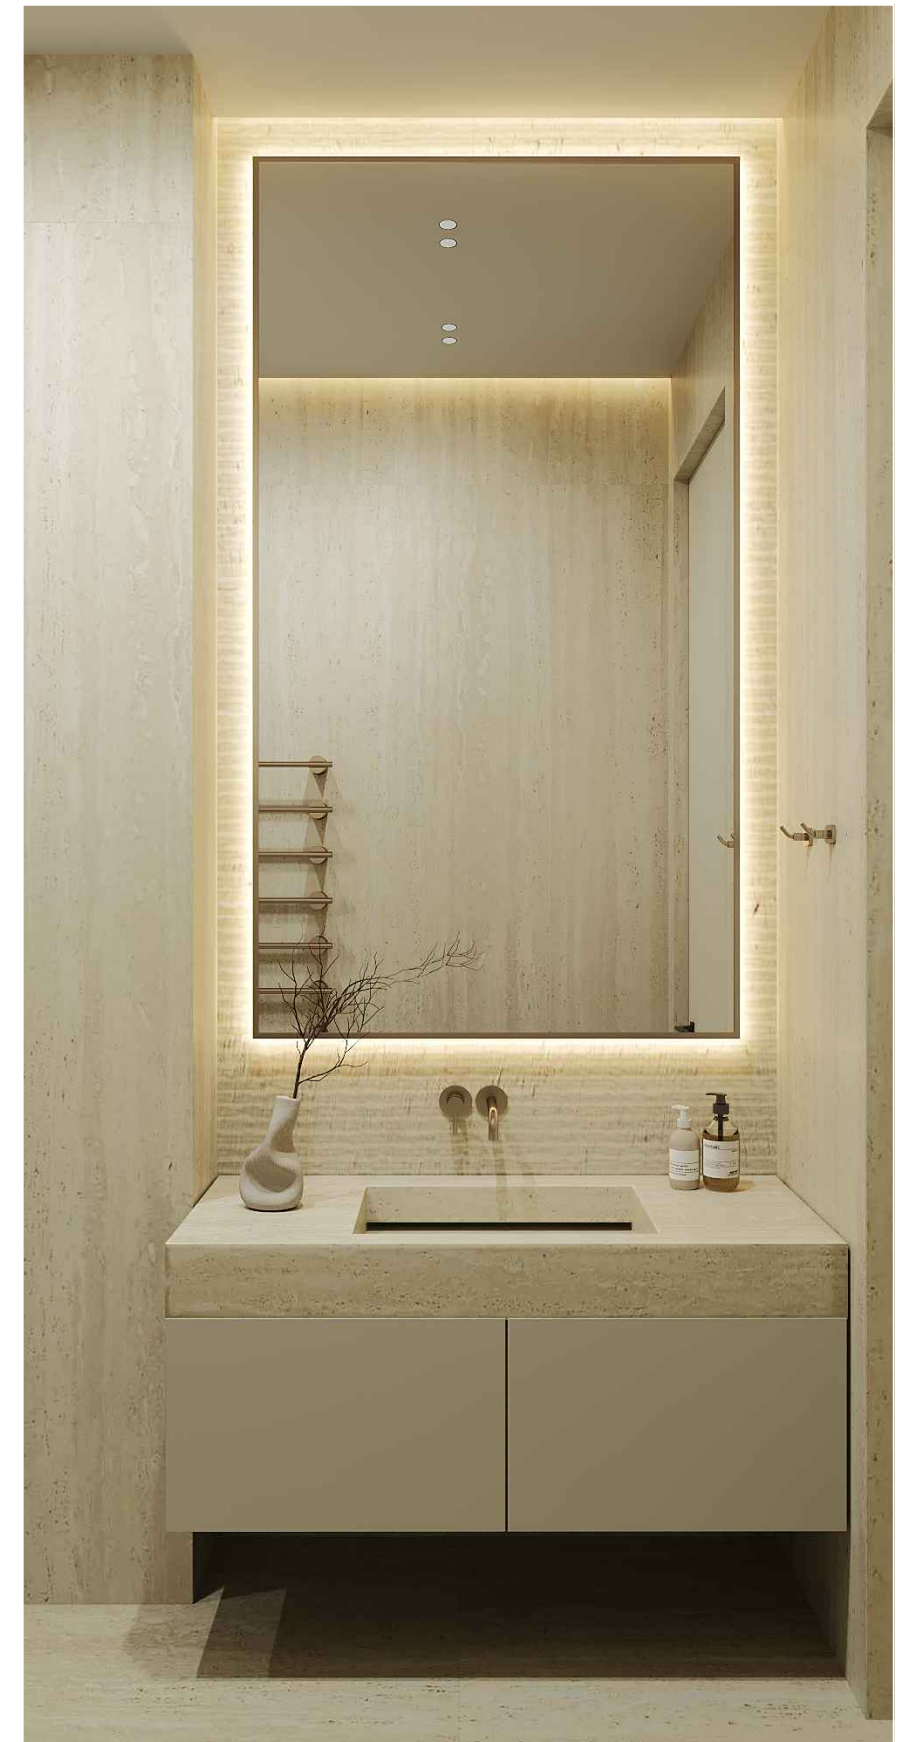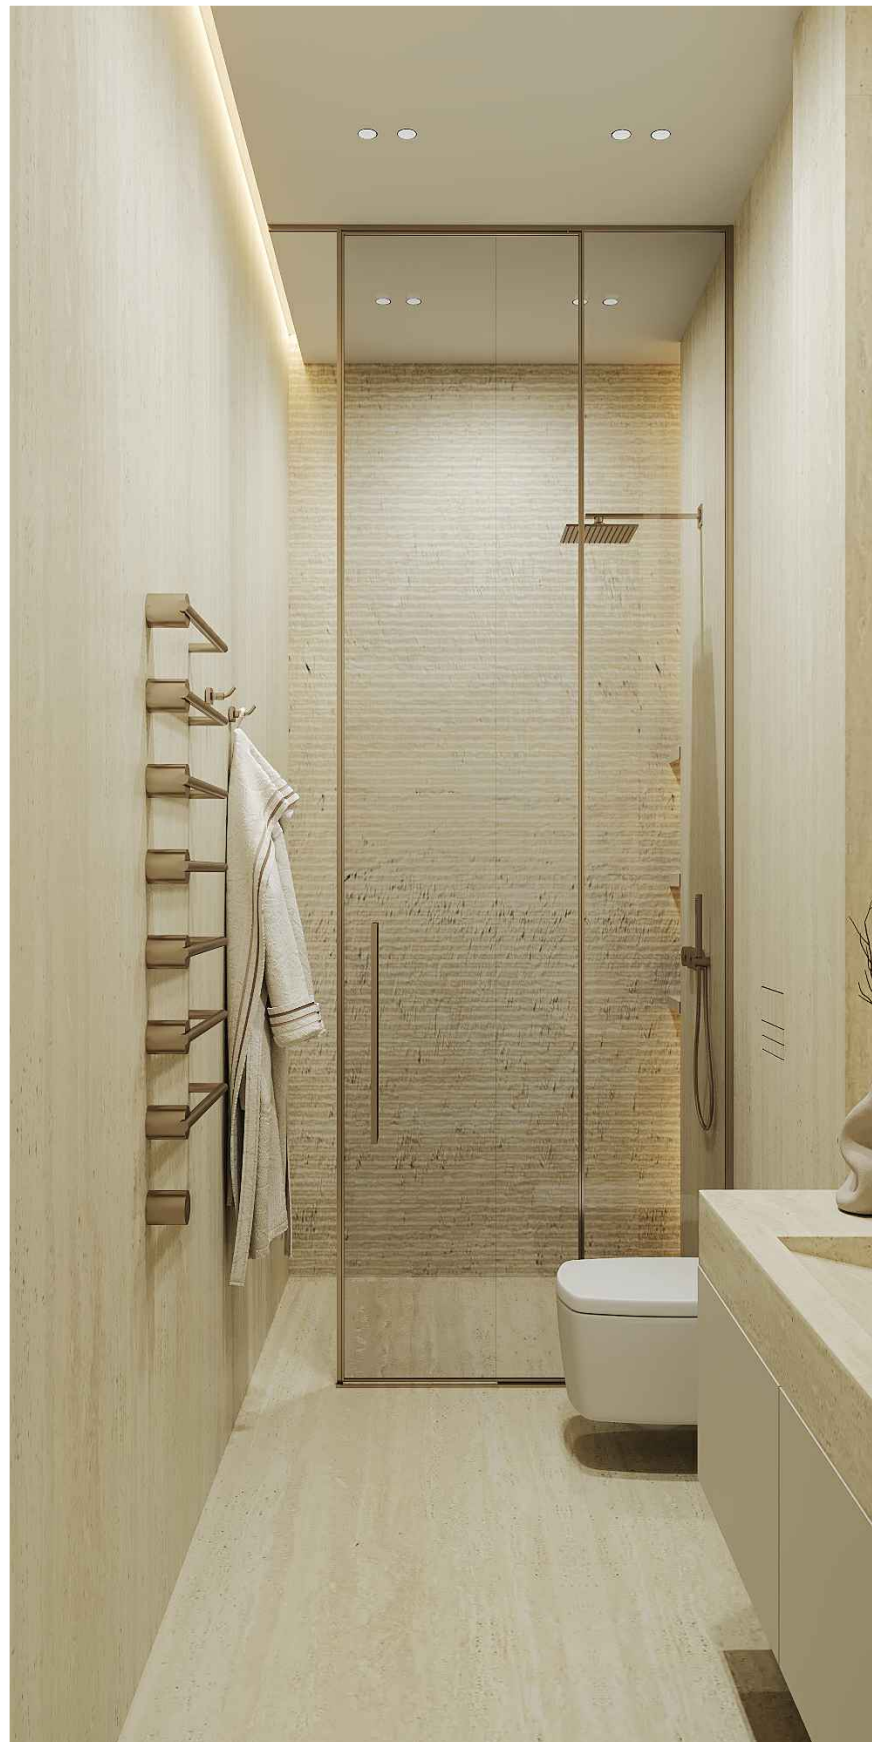



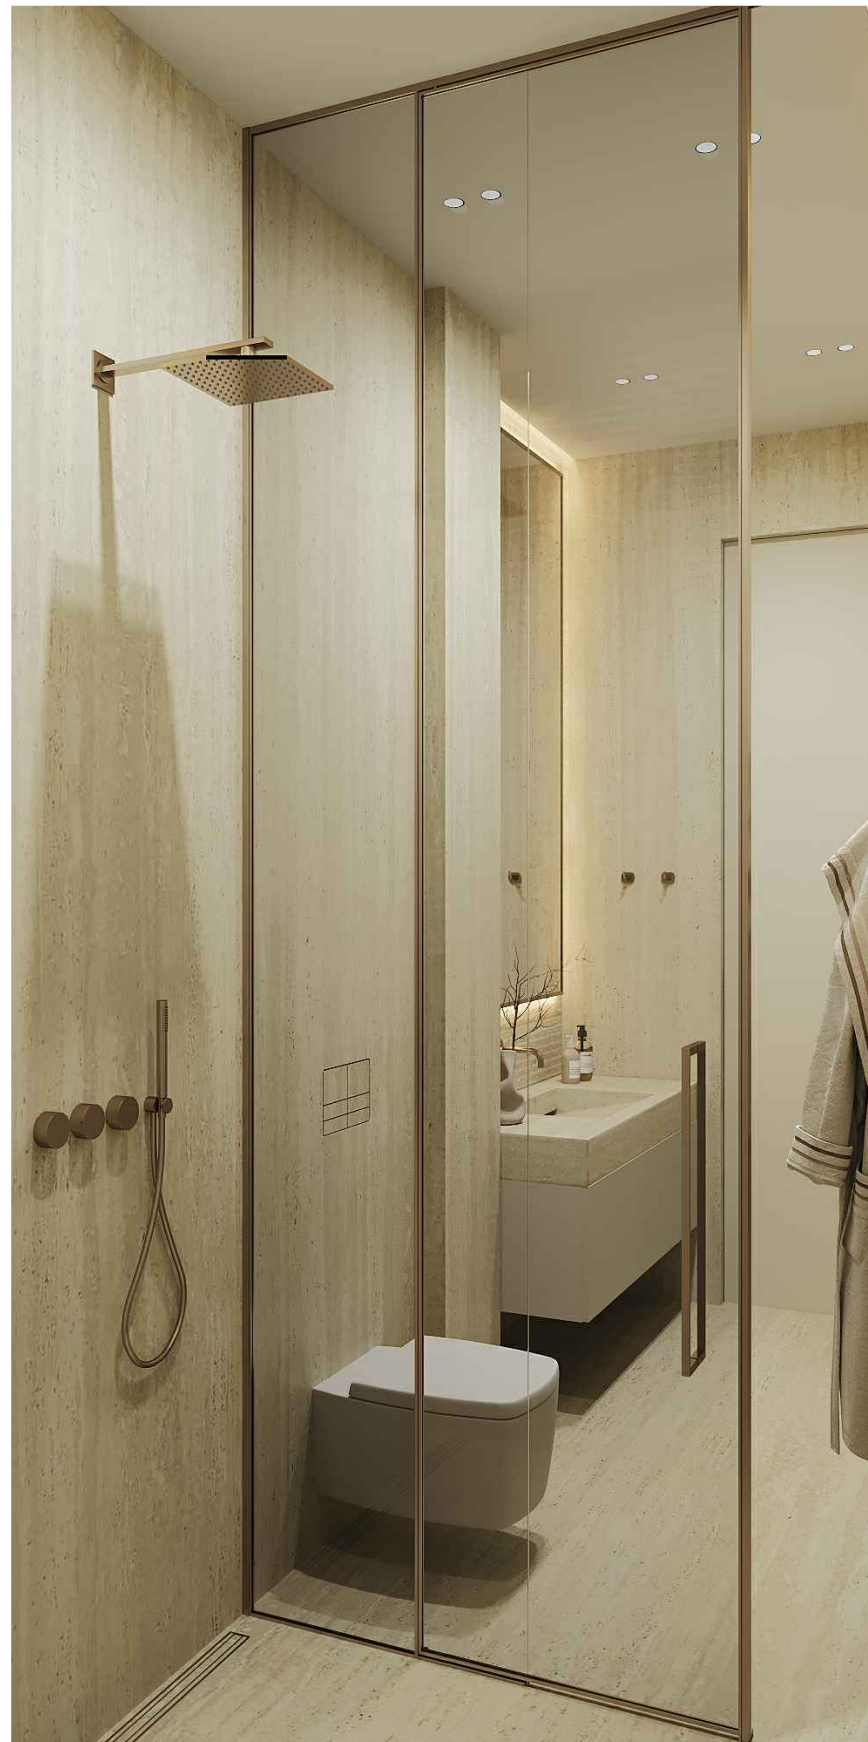


Визуализаци. Холл 2 этаж



Визуализаци. Холл 2 этаж




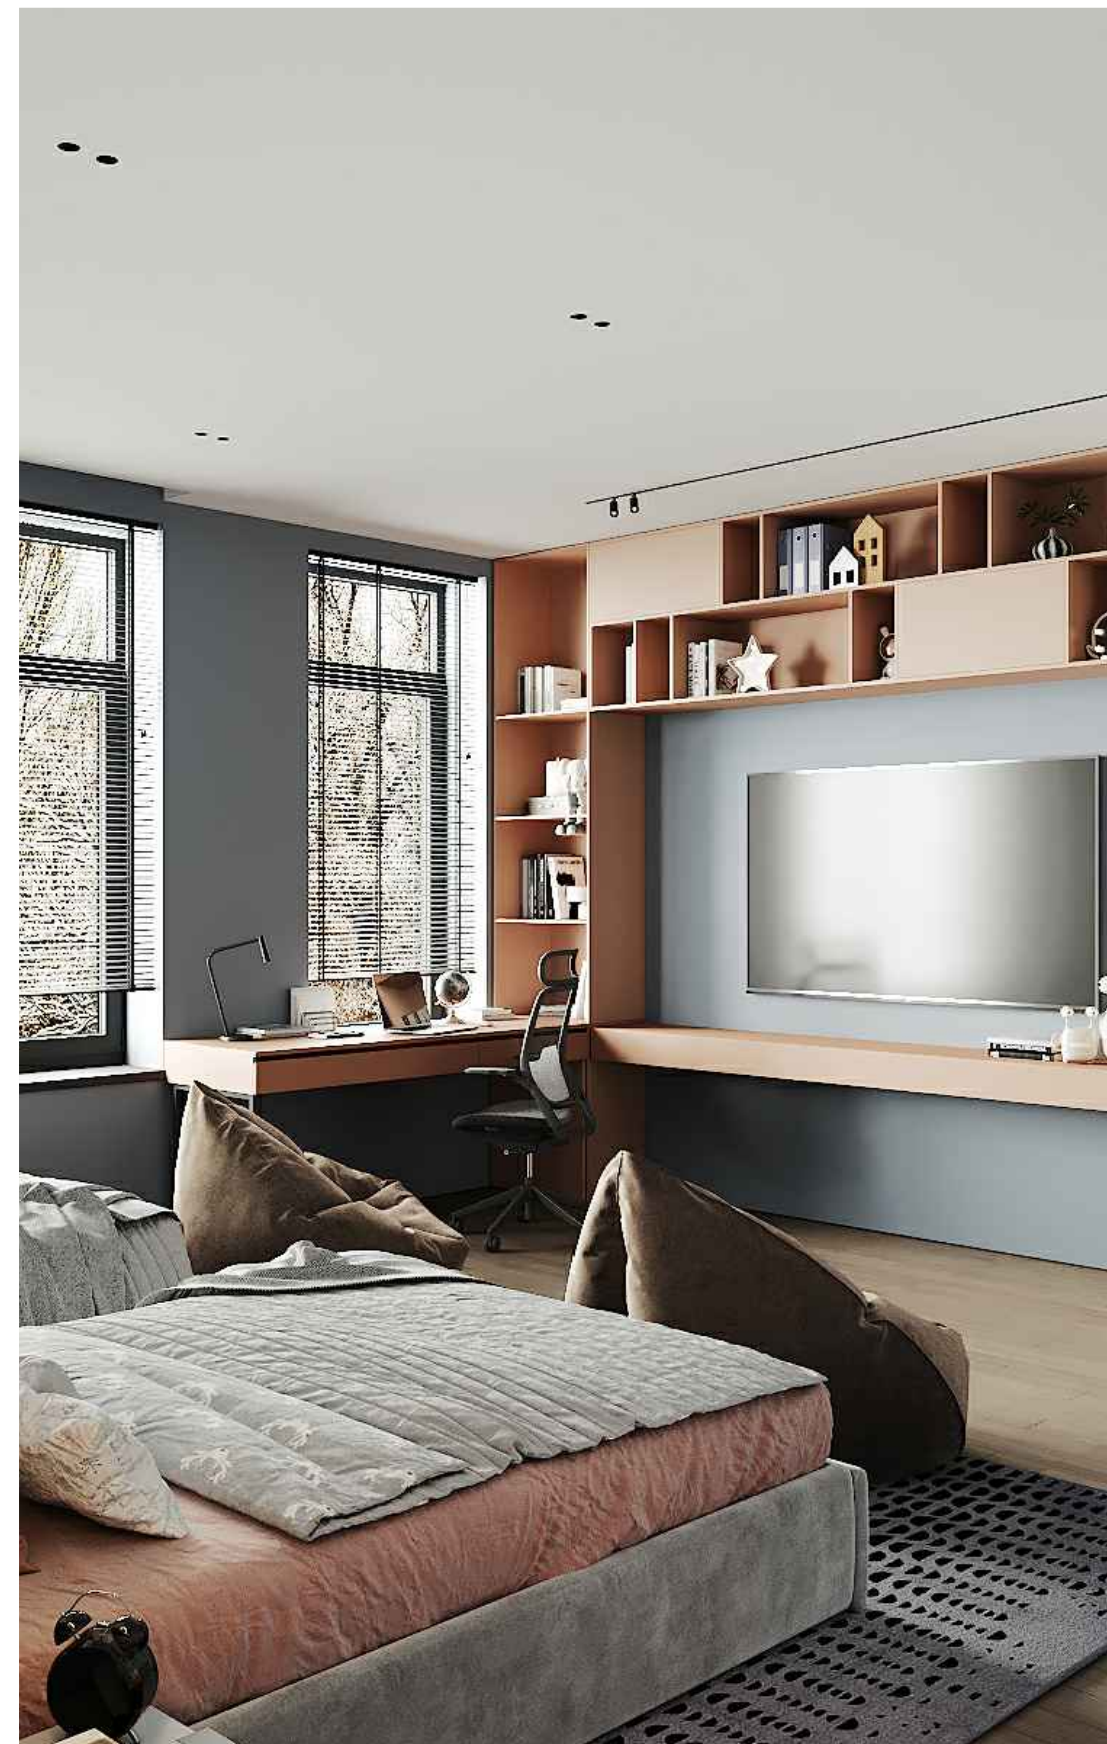







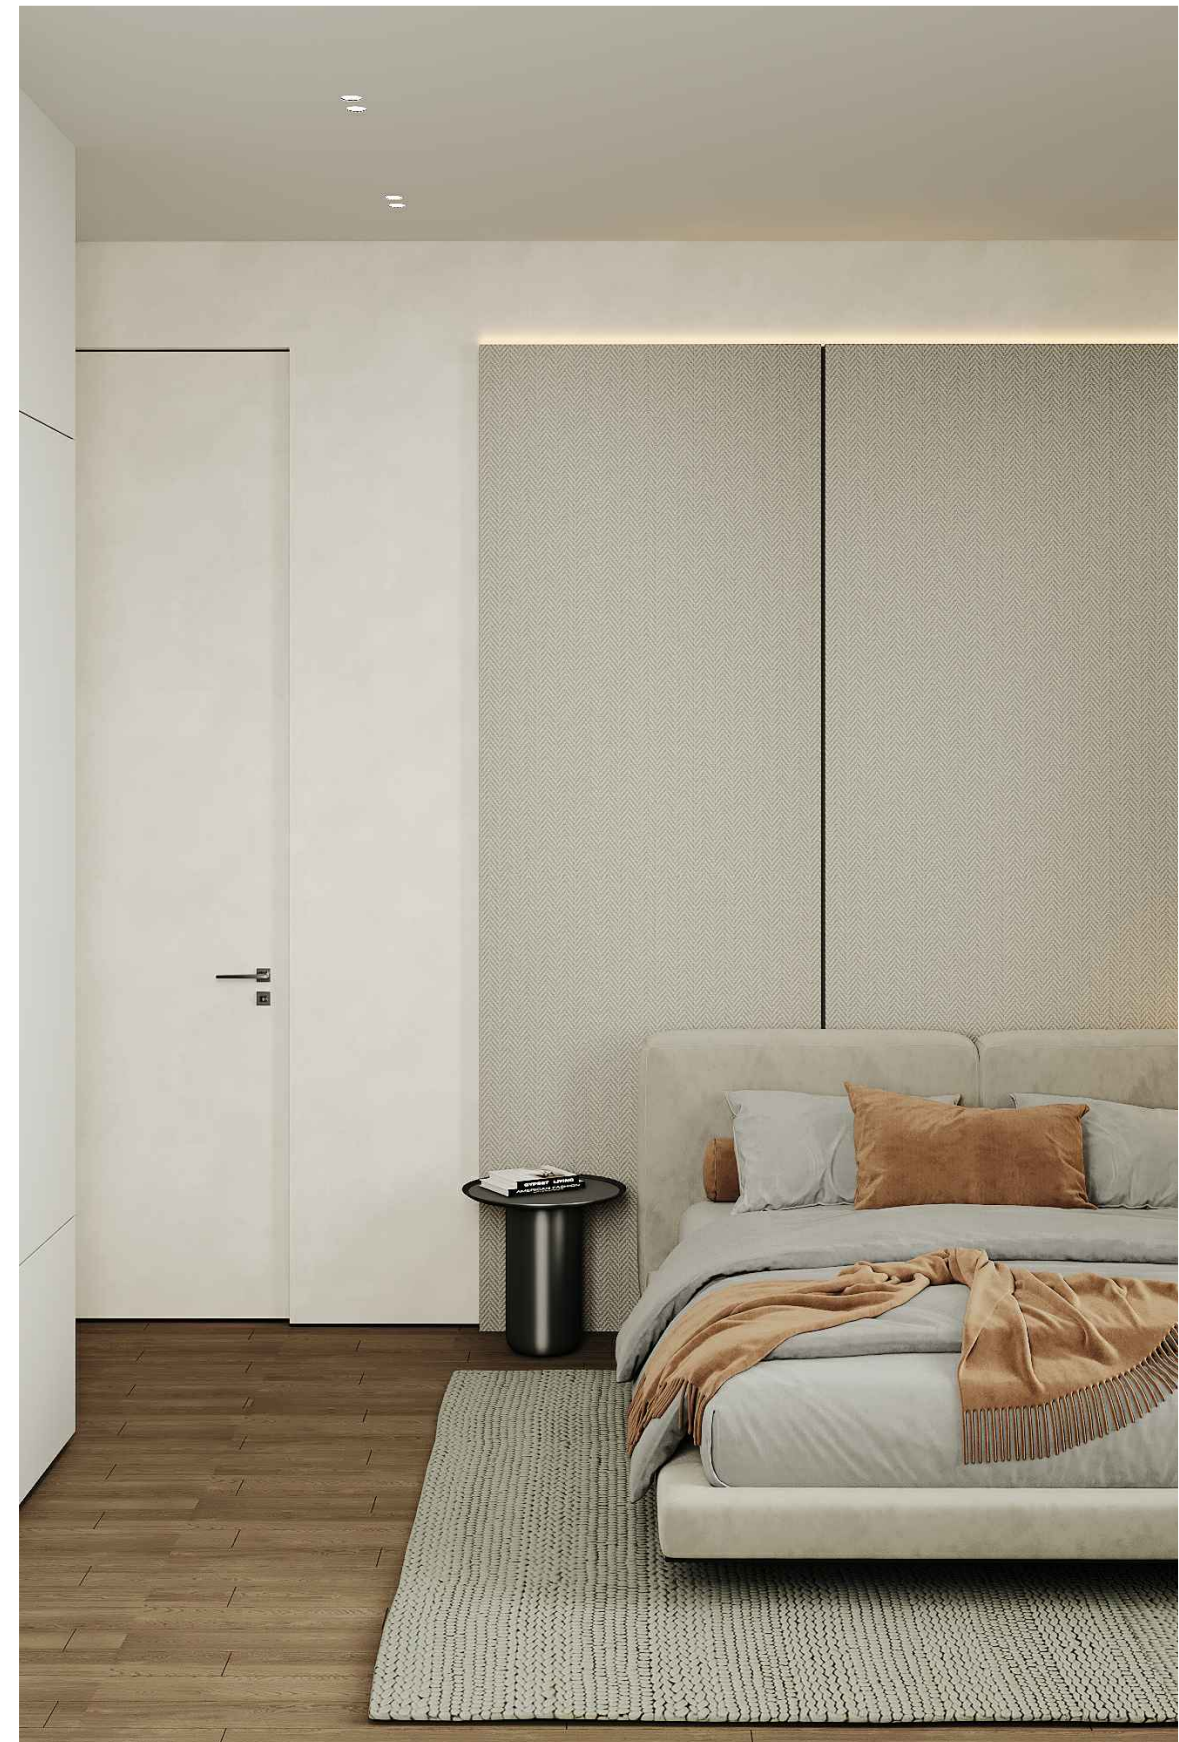

Визуализаци. Детская 2



